

Recherche cadastrale


Situation la plus récente

Référence du dossier: 24-01-1759/001

Parcelles:

Echelle: 1:500

Capakey	Adresse	Identifié par
52069A0135/02V018	Rue du Prince de Liu00E8ge 35, 6280 Villers-Poterie	Capakey

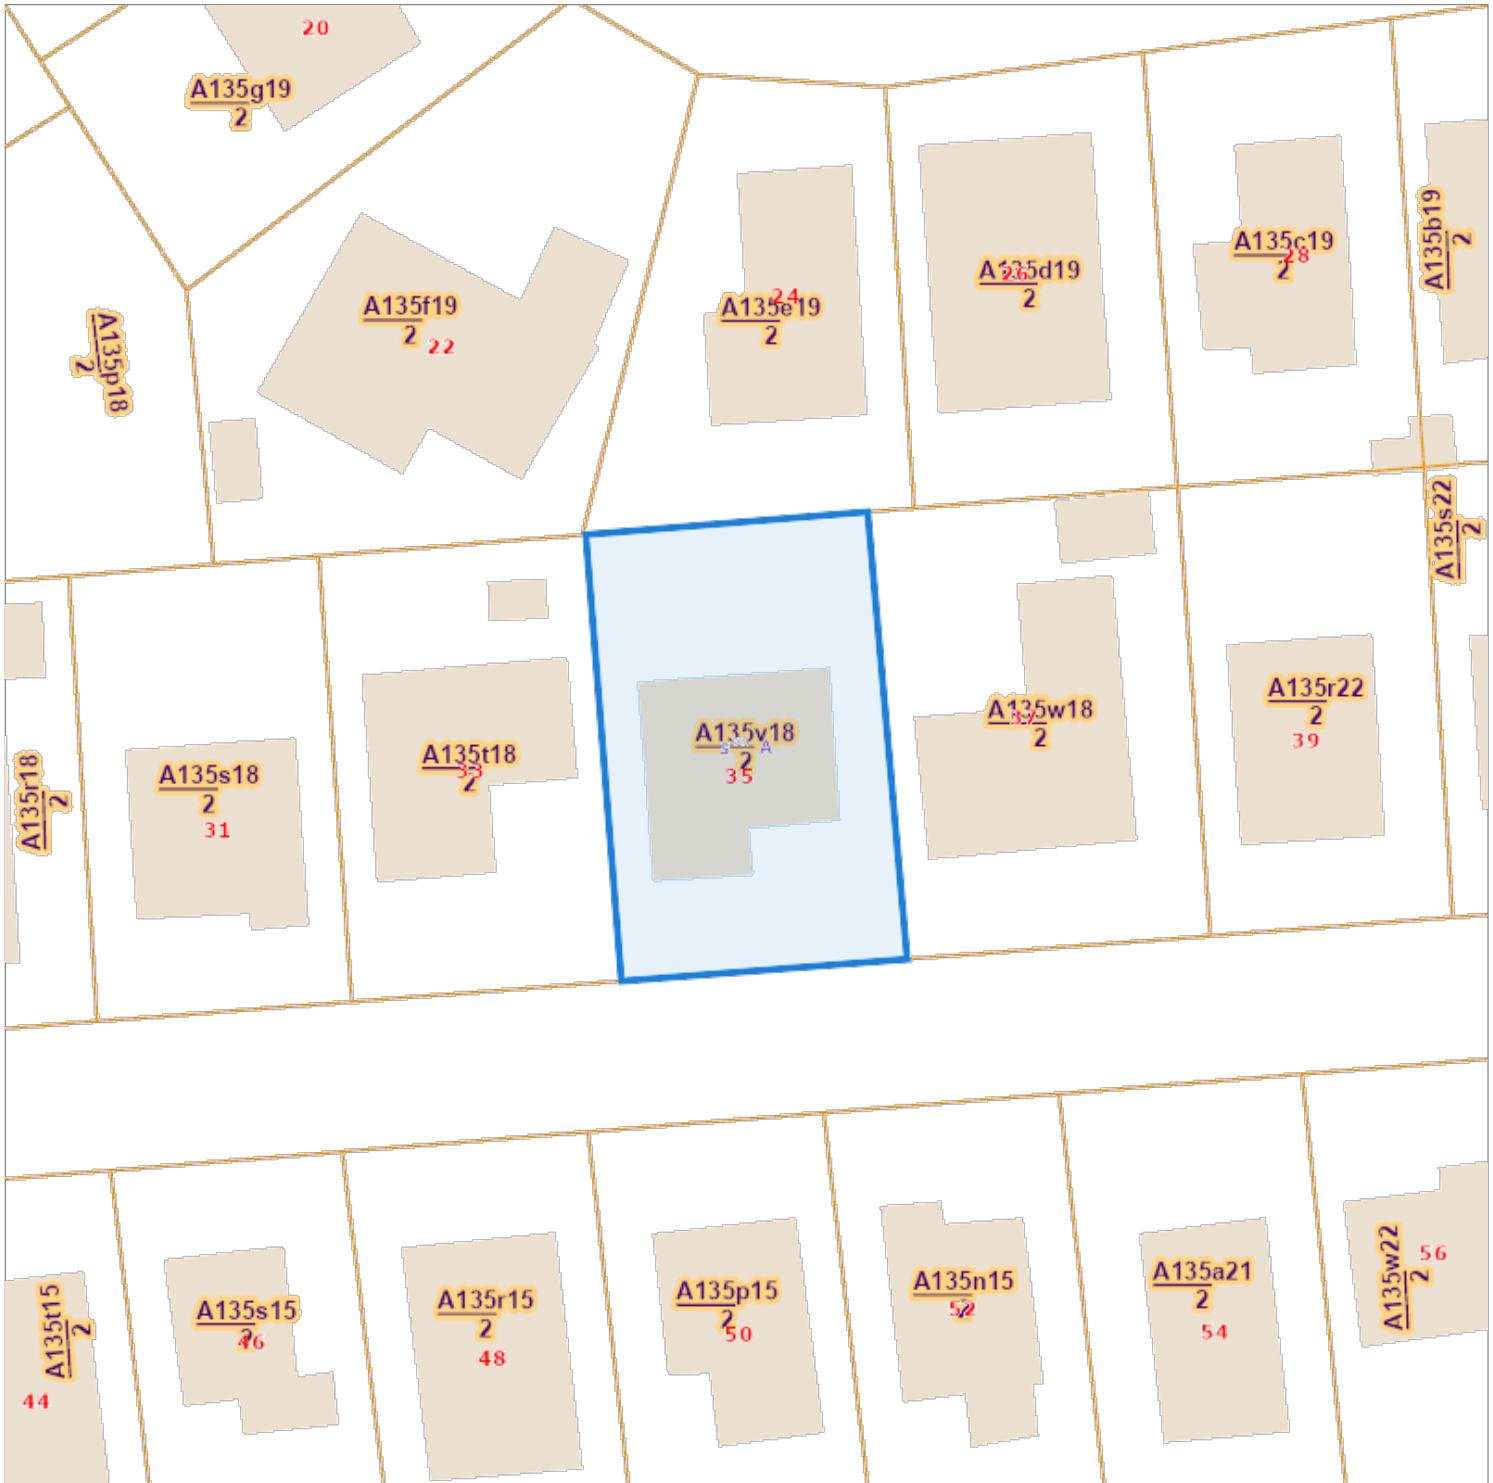

L'AAPD, producteur de la banque de données contenant ces données bénéficie des droits de propriété intellectuelle mentionnés dans la loi du 30 juin 1994 concernant les droits d'auteur et droits voisins.