



COMMUNE DE SOMZÉE

Lotissement de Beau Soleil


Echelle: 1 / 500

Lots n° 12 , 11 (partie)

PROPRIÉTÉ DE MM. Franz & Cyr ROOSENS
cadastrée Section A n° 587 u² (partie)

| | |
|----------------------|----------------|
| Superficie du lot | 7 a. 59 ca. 98 |
| Superficie de voirie | a. 73 ca. 85 |

Superficie totale 8 a. 33 ca. 83

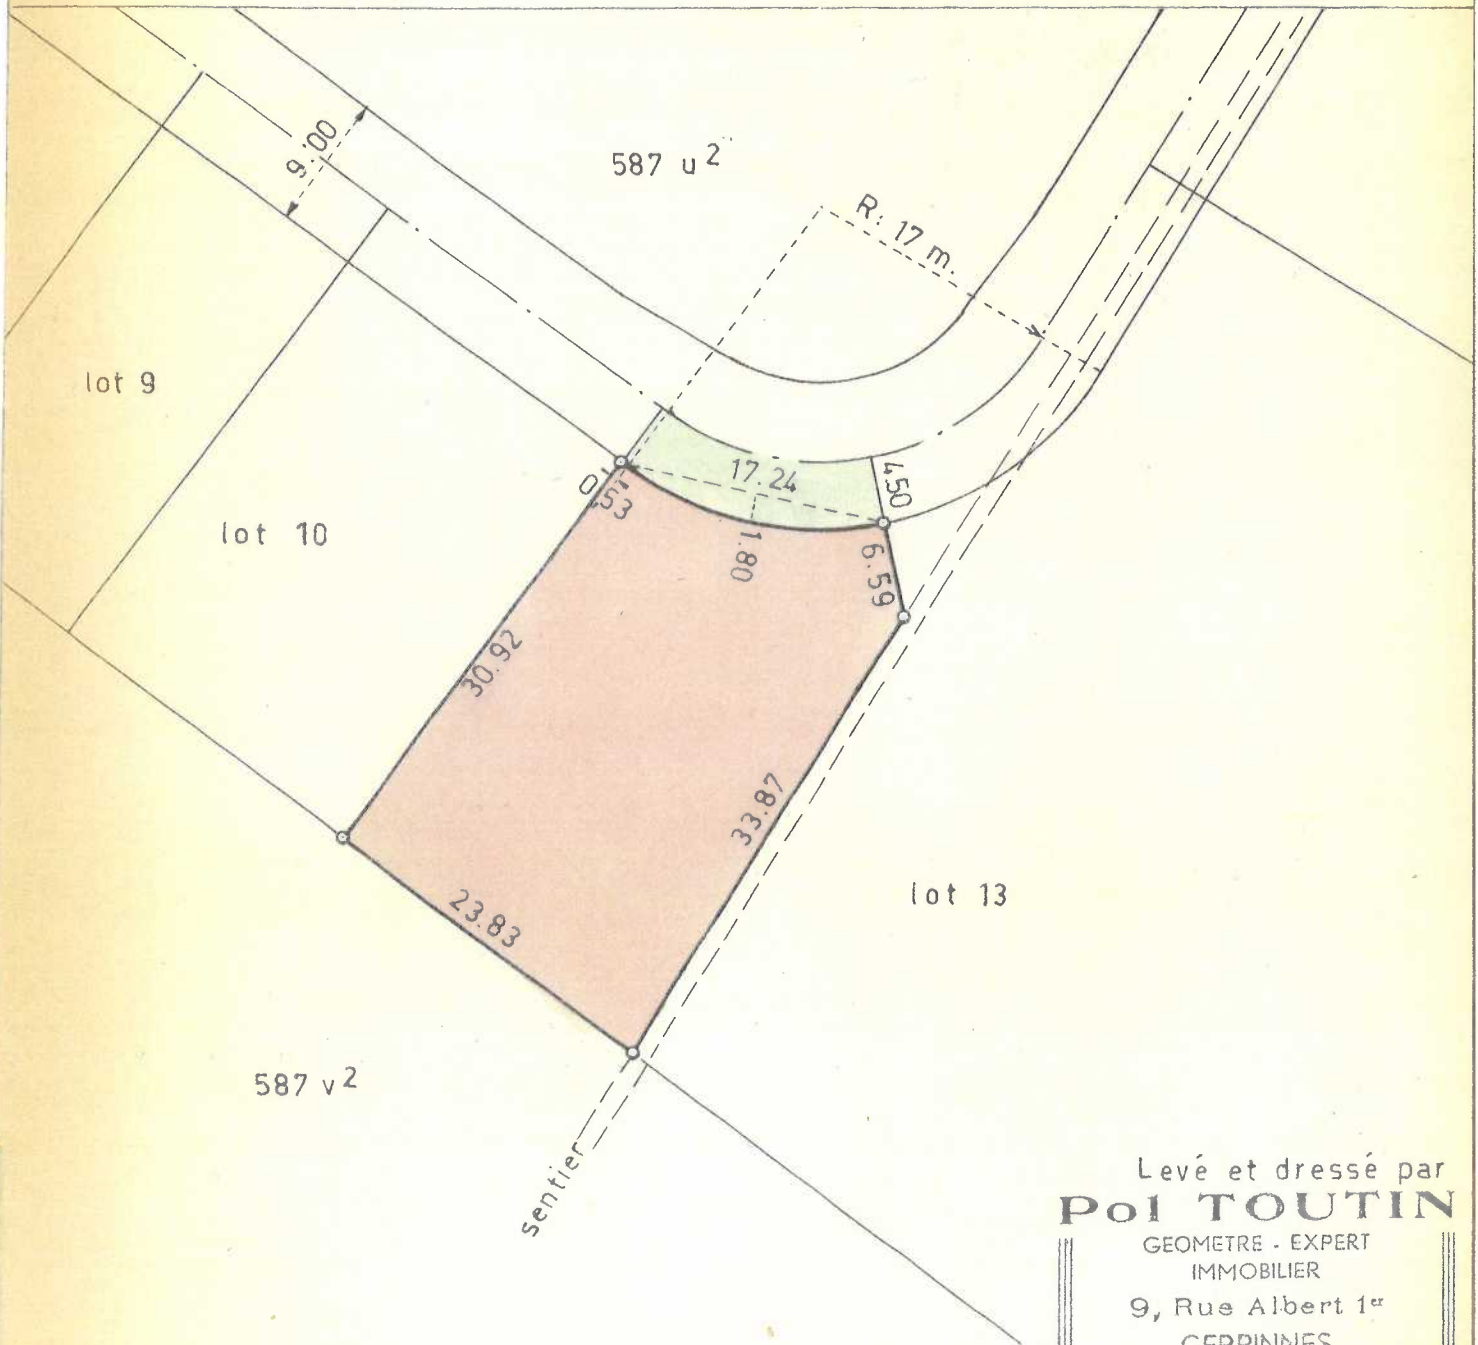

Levé et dressé par
POI TOUTIN

GEOMETRE - EXPERT
IMMOBILIER

9, Rue Albert 1^{er}

GERPINNES

Tél. 51.12.78

GERPINNES, le 3-11-64.