
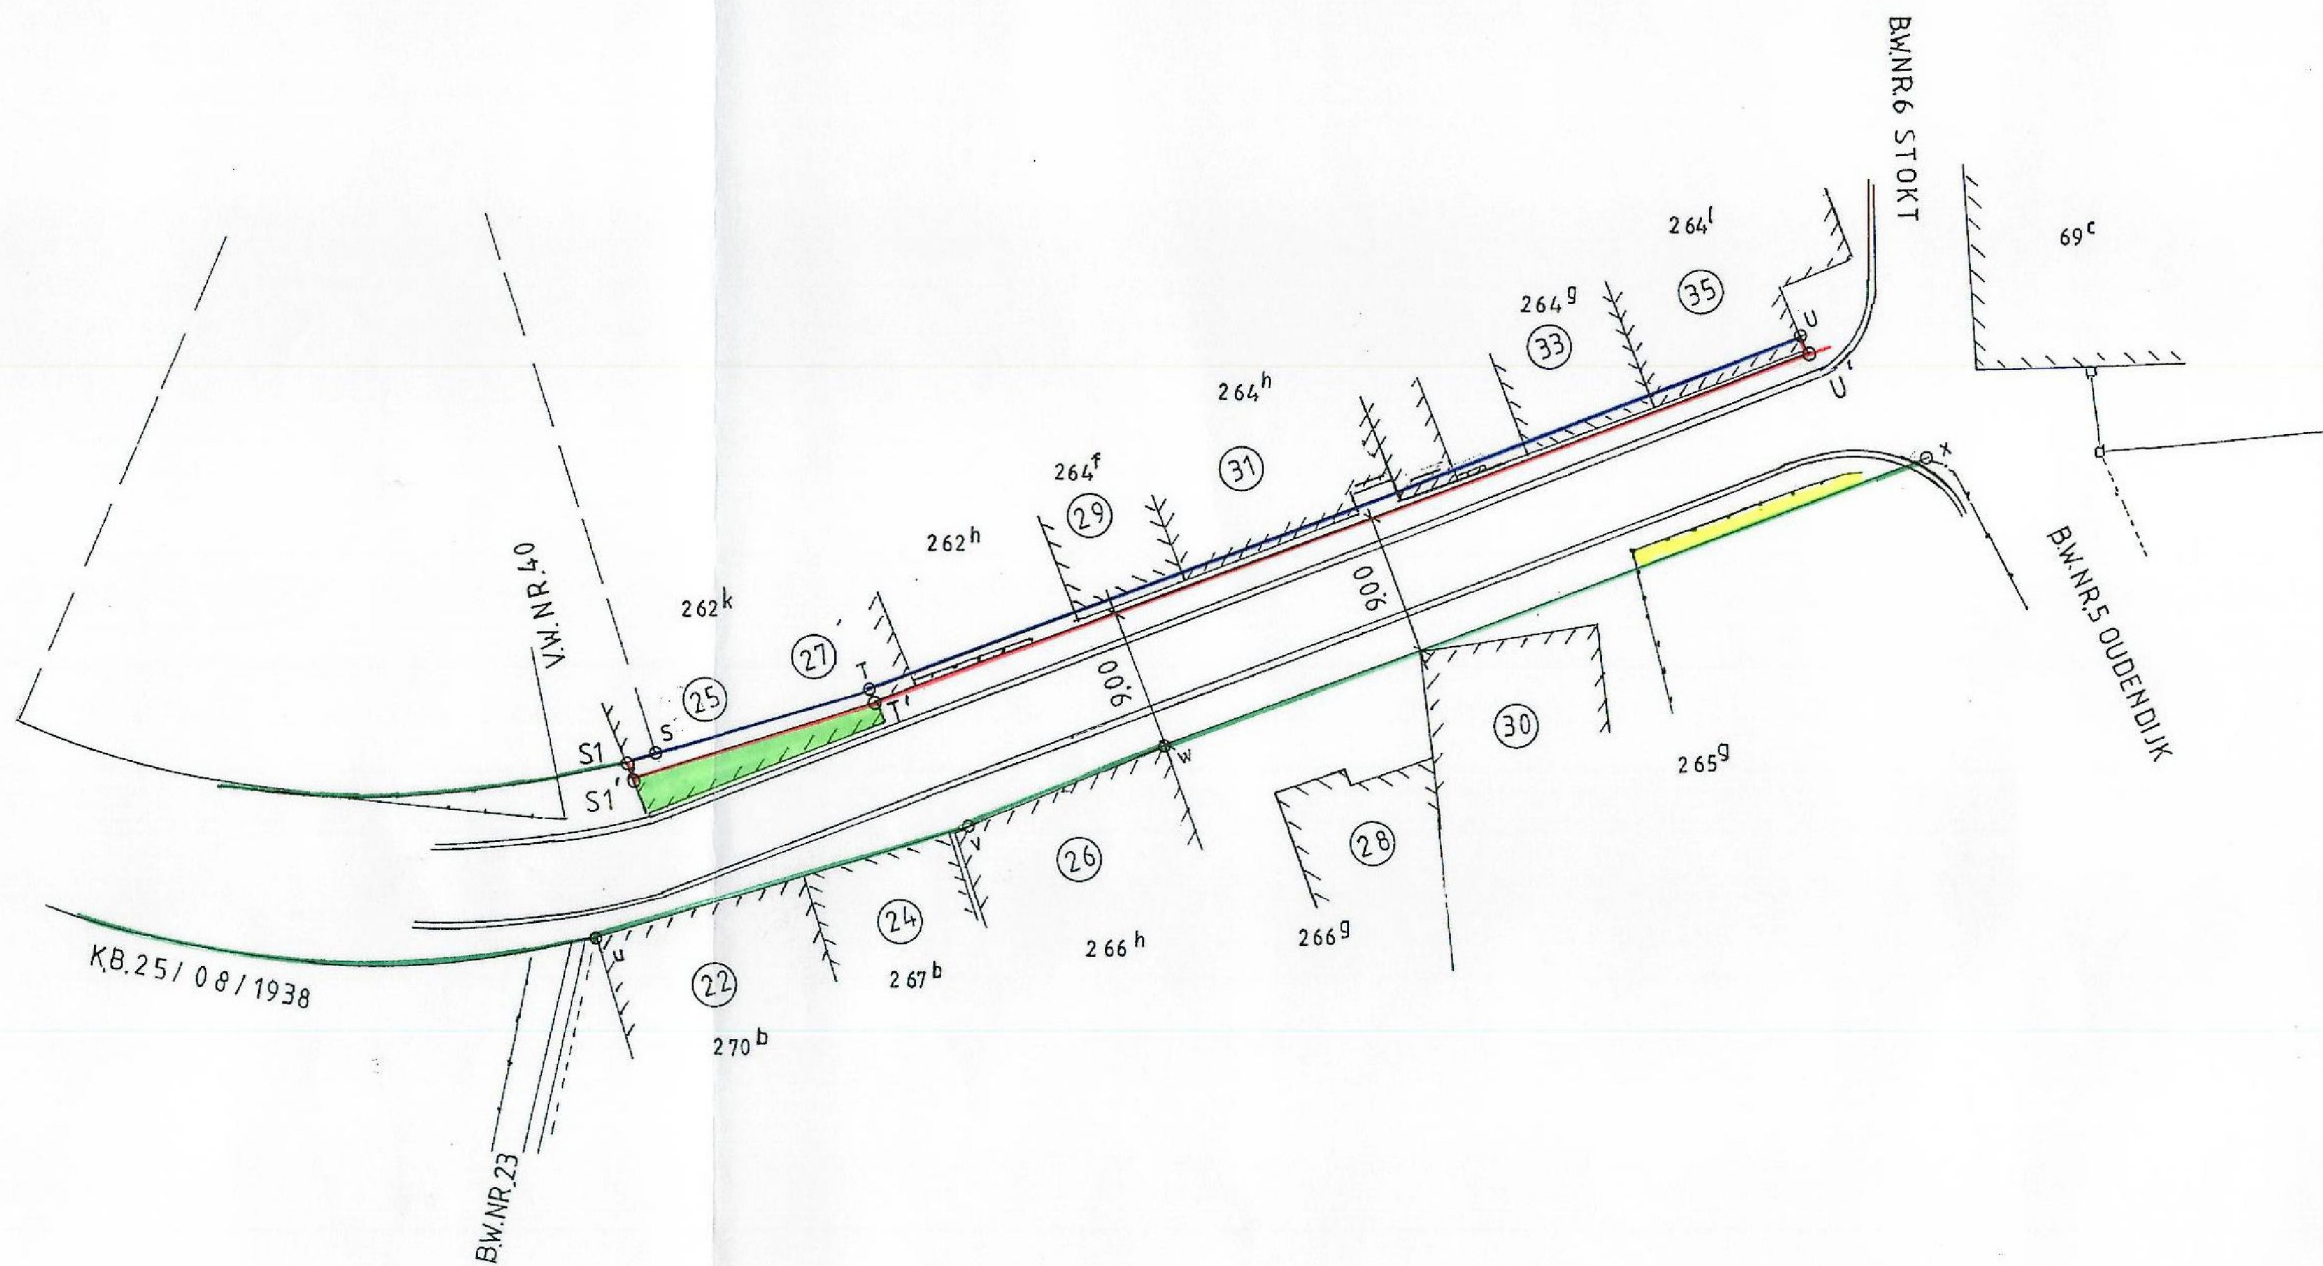


WIJZIGING ROOILIJN STOKT B.W.NR.5

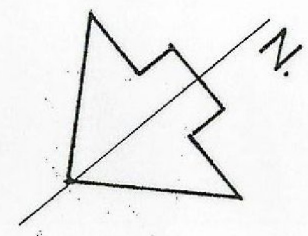

AFSTANDEN OP DE ROOILIJN			
punten	afstand	punten	afstand
S1-S1'	1.00 m		
S1'-T'	16.00 m		
T'-U'	62.77 m		
U'-U	1.00 m		