
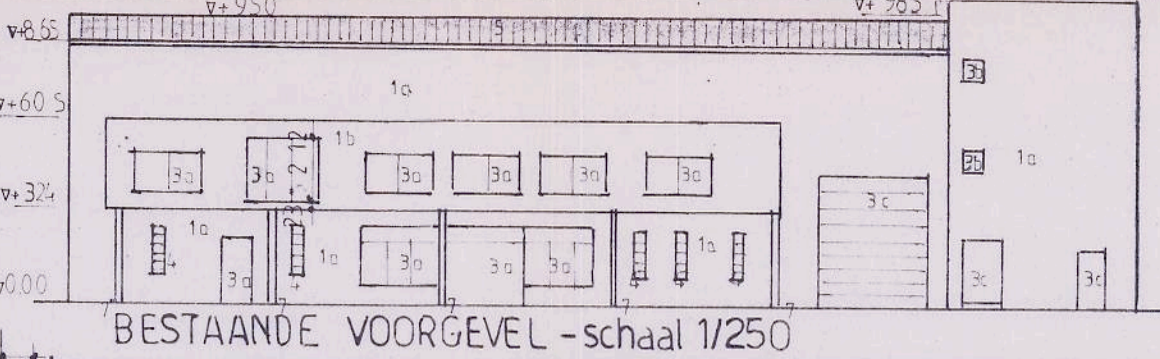
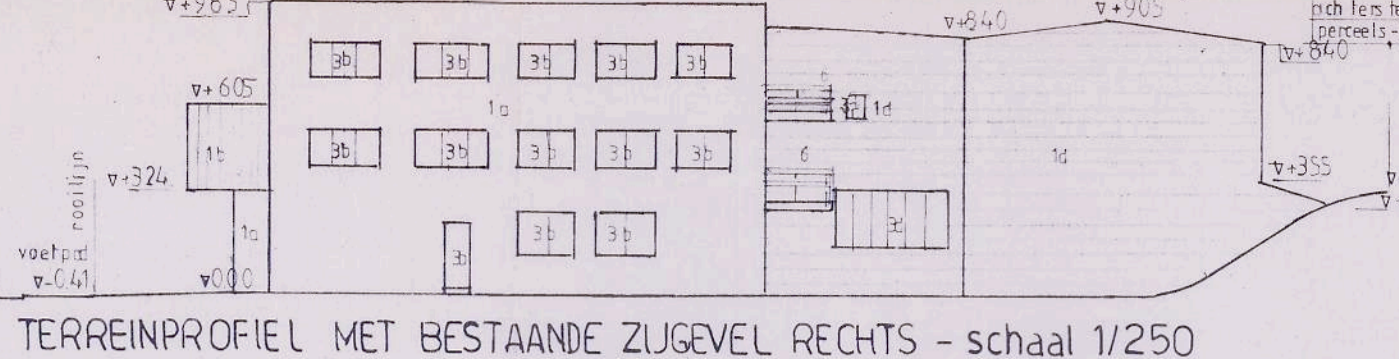


Vierendeel
 DE OPDRACHTGEVER DE ONDERNEMER
 DATUM september 2004
 SCHAAL 1/75 - 1/100

STAD HALLE
 TD. ROH
 GEVOEGD BIJ HET DOOSIER NR. BL/041297
 GOEDGEKEURD DOOR HET COLLEGE
 IN DATUM VAN 24 NOV 2004
 Diensthoofd ROH
 K. De Cuiper

STAD HALLE
 TD. ROH
 20.09.2004
 BL/2004/297

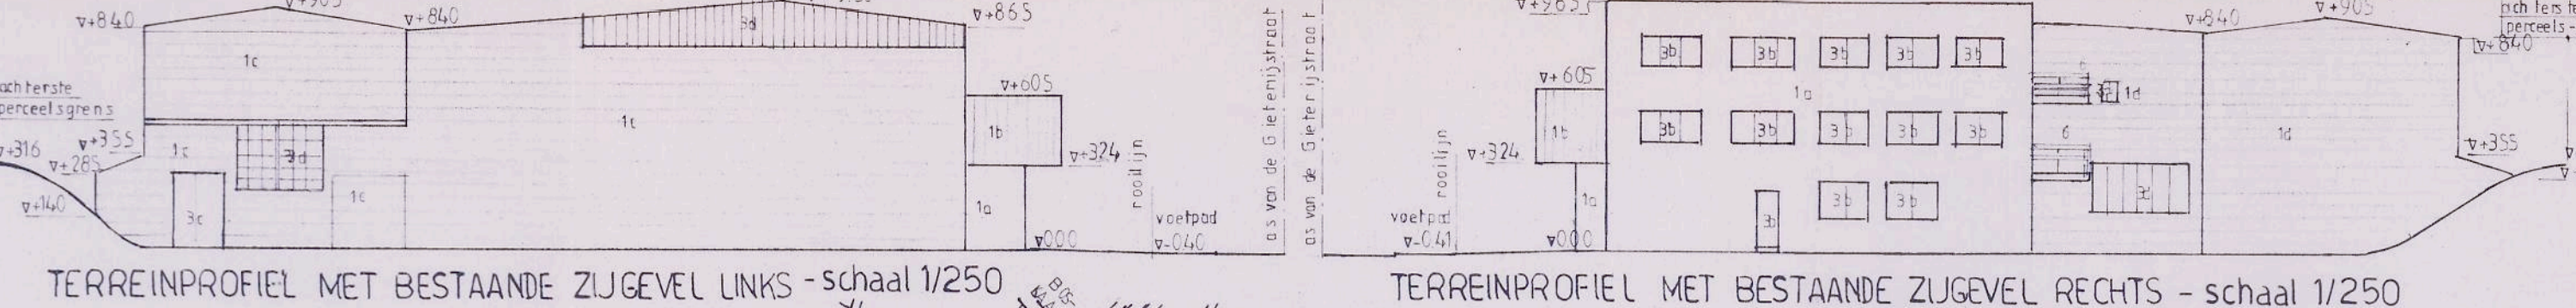

| GEVELMATERIALEN | | |
|-------------------------|--|---|
| OMSCHRIJVING | BESTAANDE GEVELS | NIEUWE GEVELS |
| 1 GEVELS | a) Witte gevelde sbe b) Witte PVC-planchetten c) Beten steen d) Grijs gelpieten | a) Rood gekleurde gevelstenen b) 22 cm die brune Weibull bloekrethen c) Zilverkleurige geprofileerde metaalplaten d) Witte gelpieten e) Witte PVC-planchetten f) Aluminium gevel RAL 7016 g) Aluminium gevel RAL 5010 h) Betonnen raam i) Glasdallen j) Grijs gelpieten k) Inox-leuning 1 m hoog l) Geborstelde Inox-letters |
| 2 PLINT | | |
| 3 BUITE AEGHRUNWEREIJ | | |
| 4 VE RLICHTINUSSELEMENT | | |
| 5 DAKBEDEKKING | | |
| 6 BORSWERING | | |
| 7 VLIETWELAME | | |

