

Opzoeking kadaster


Meest recente toestand

Referentie van het dossier: 23-033502/001

Percelen:

Schaal: 1:500

Capakey	Adres	Geïdentificeerd door
12402B0283/00R000	Arendonckstraat 82(G.6.7.8.9.13.14.19.25.28), 2800 Mechelen	Capakey

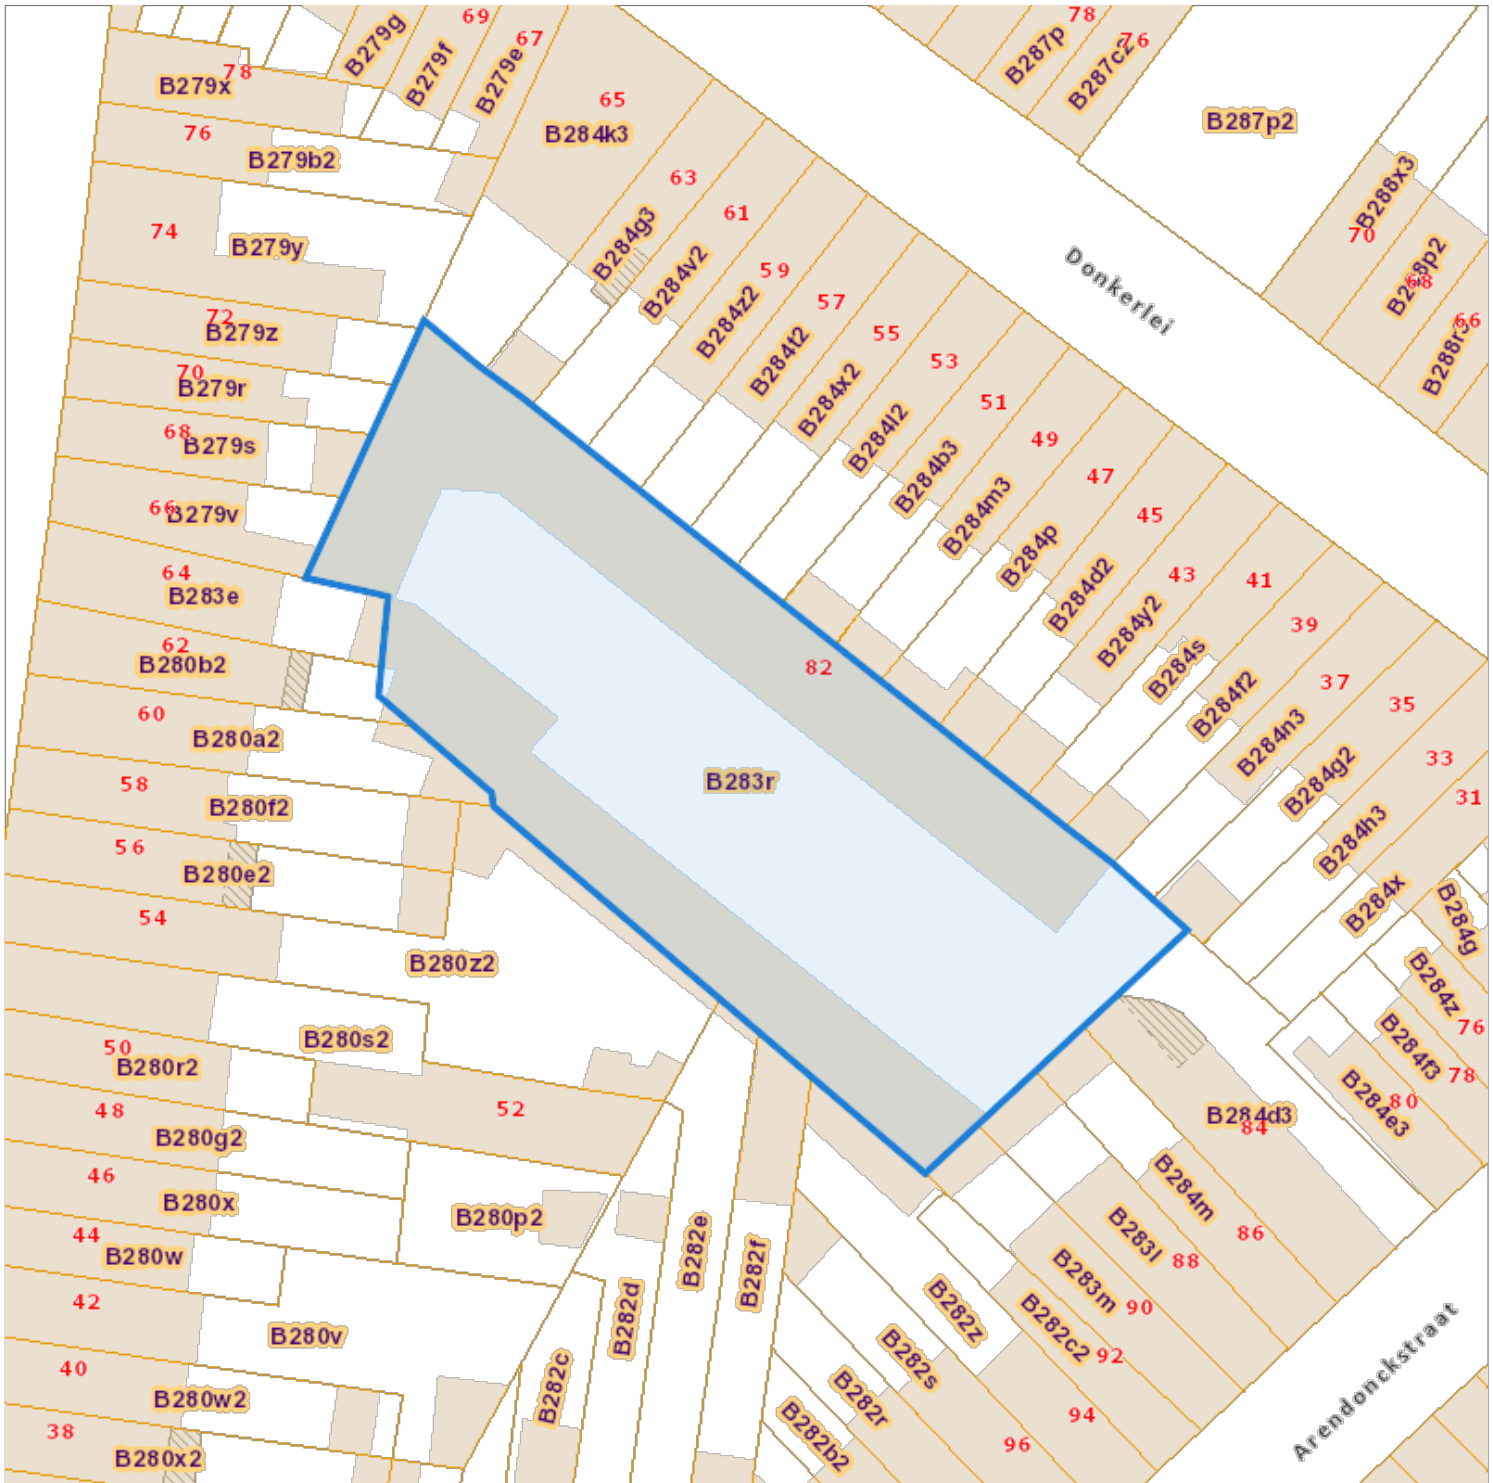

De AAPD, producent van de databank waarin deze gegevens zijn opgenomen, aanvaardt de intellectuele eigendomsrechten vermeld in de wet van 30 juni 1994 betreffende het auteursrecht en de naburige rechten.

