
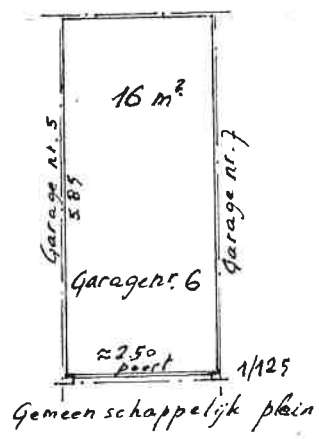


# STAD MECHELEN

## 2<sup>e</sup> Afd. - Sectie B - 283<sup>R</sup> - 284<sup>D3</sup>

Proces-verbaal van meting:

Ondergetekende beëdigde Meetkundige S.O.G. verklaart de afgebeelde garage nr. 6 te hebben gemeten voor 16 m<sup>2</sup> en 277/10.000 in het gemeenschappelijk plein van 667 m<sup>2</sup> en met recht van uitweg naar de Arendonckstraat

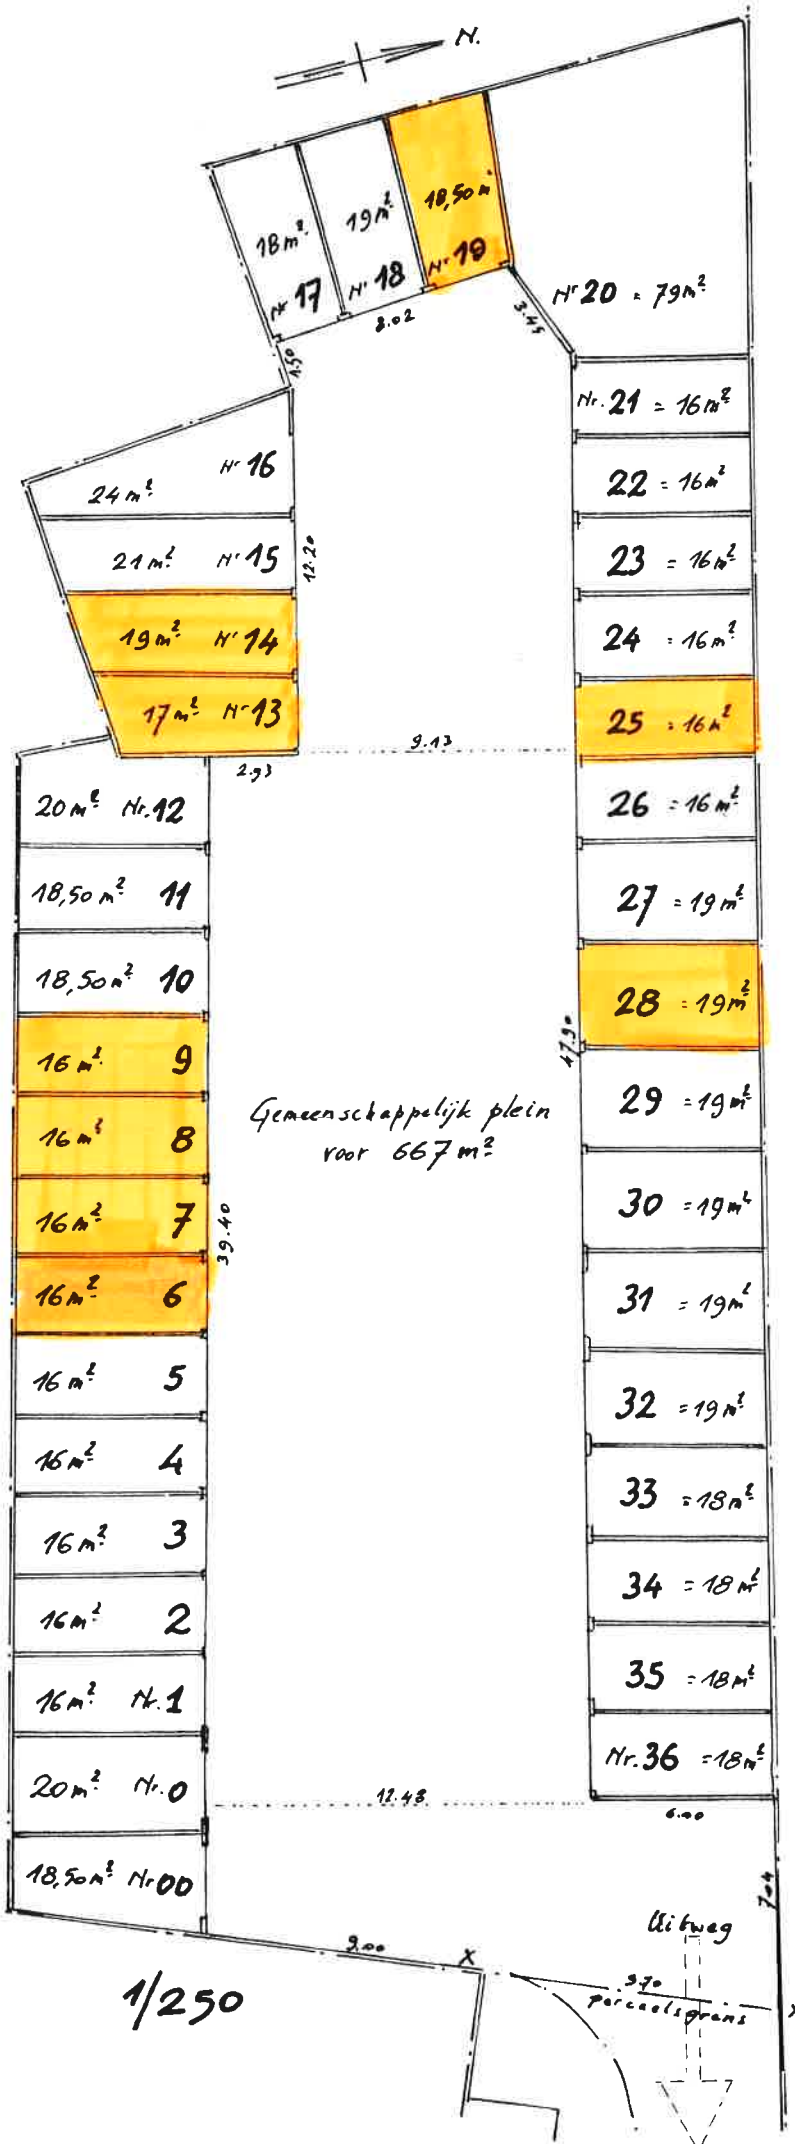


Opgemaakt te Zoortmeerbeek, 10.08.06

DE BEEDIGDE LANDMETER S.O.G.

*[Signature]*

Ing. F. DE LAET

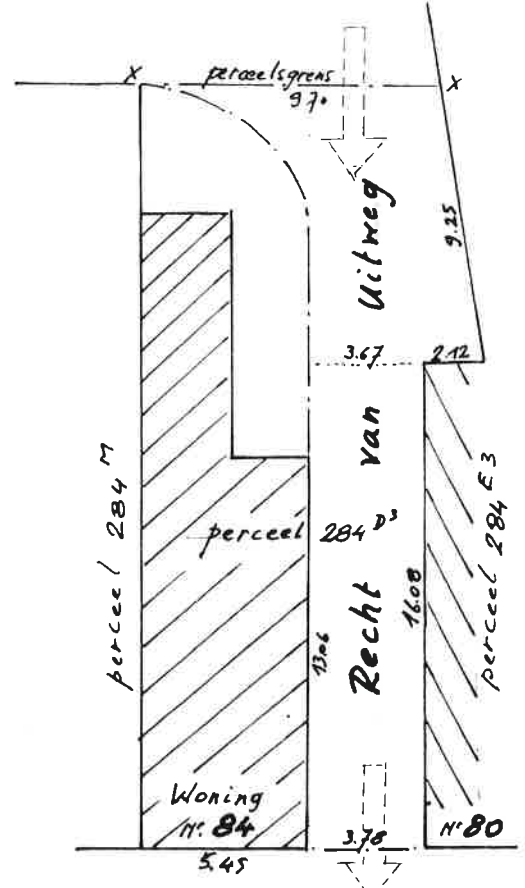

ARENDONCK STRAAT