

Opzoeking kadaster


Meest recente toestand

Referentie van het dossier: 23-033421/001

Percelen:

Schaal: 1:500

Capakey	Adres	Geïdentificeerd door
12029C0449/00C000	STEEKHEIDE , Putte	Capakey

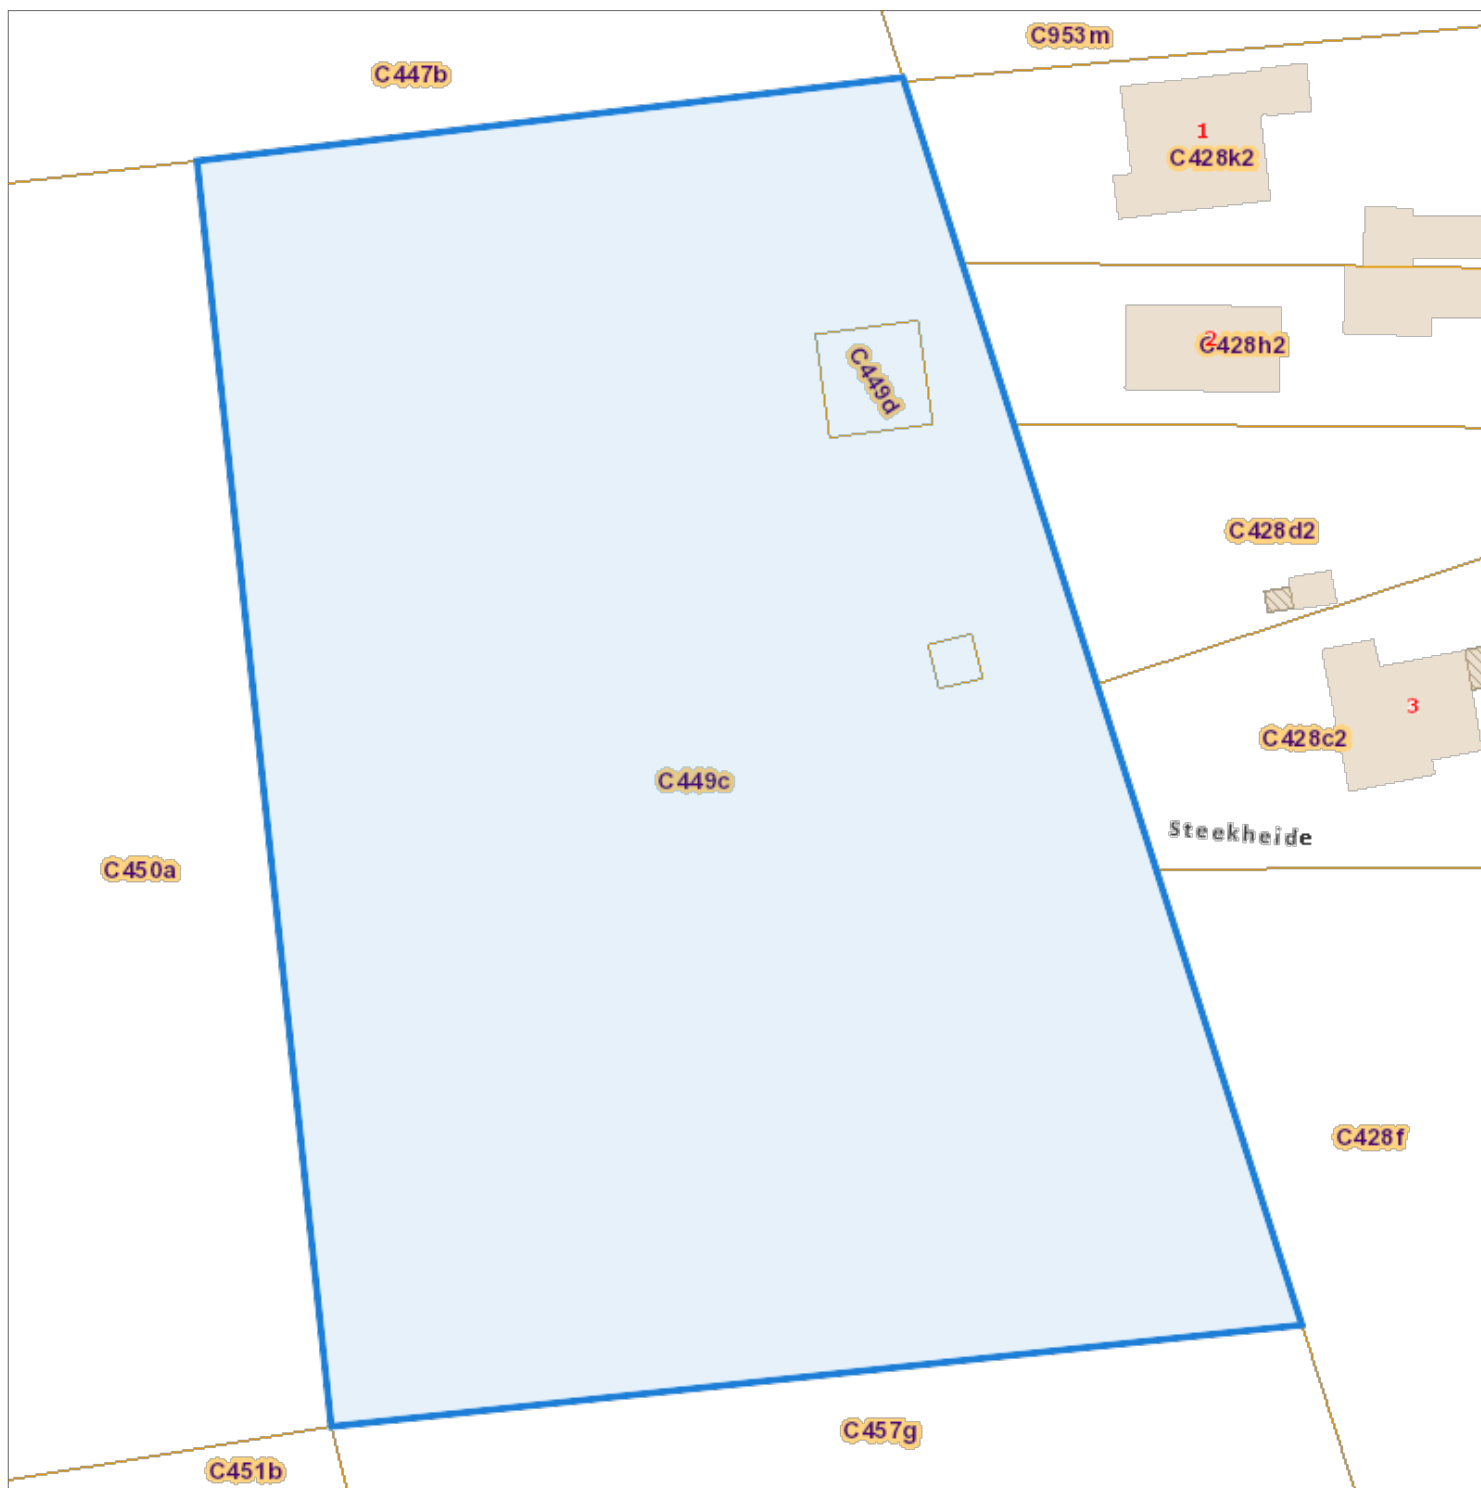

De AAPD, producent van de databank waarin deze gegevens zijn opgenomen, aanvaardt de intellectuele eigendomsrechten vermeld in de wet van 30 juni 1994 betreffende het auteursrecht en de naburige rechten.