

Gte. Heist o/d Berg - 6 de afd. - Booischot

Lot 2

Een perceel bouwgrond gelegen langsheen de Hoekstraat
Gekadastreerd sectie C nrs. 507a/dl, 508/dl, 509b/dl
Groot volgens meting 9a 17ca

Verkavelingsvergunning


Gte. Heist o/d Berg dd. 10/10/1990
ref. stedenbouw 042/898

"Ne varietur" Heist-op-
den-Berg, de 4/5/1994

volgen de handtekens

Dossier 85 10 05
de beedigde landmeter
Mechelen 11/02/1994

R. Peeters
Fr. de Merodestraat 111
2800 Mechelen
tel. 015/21.68.48

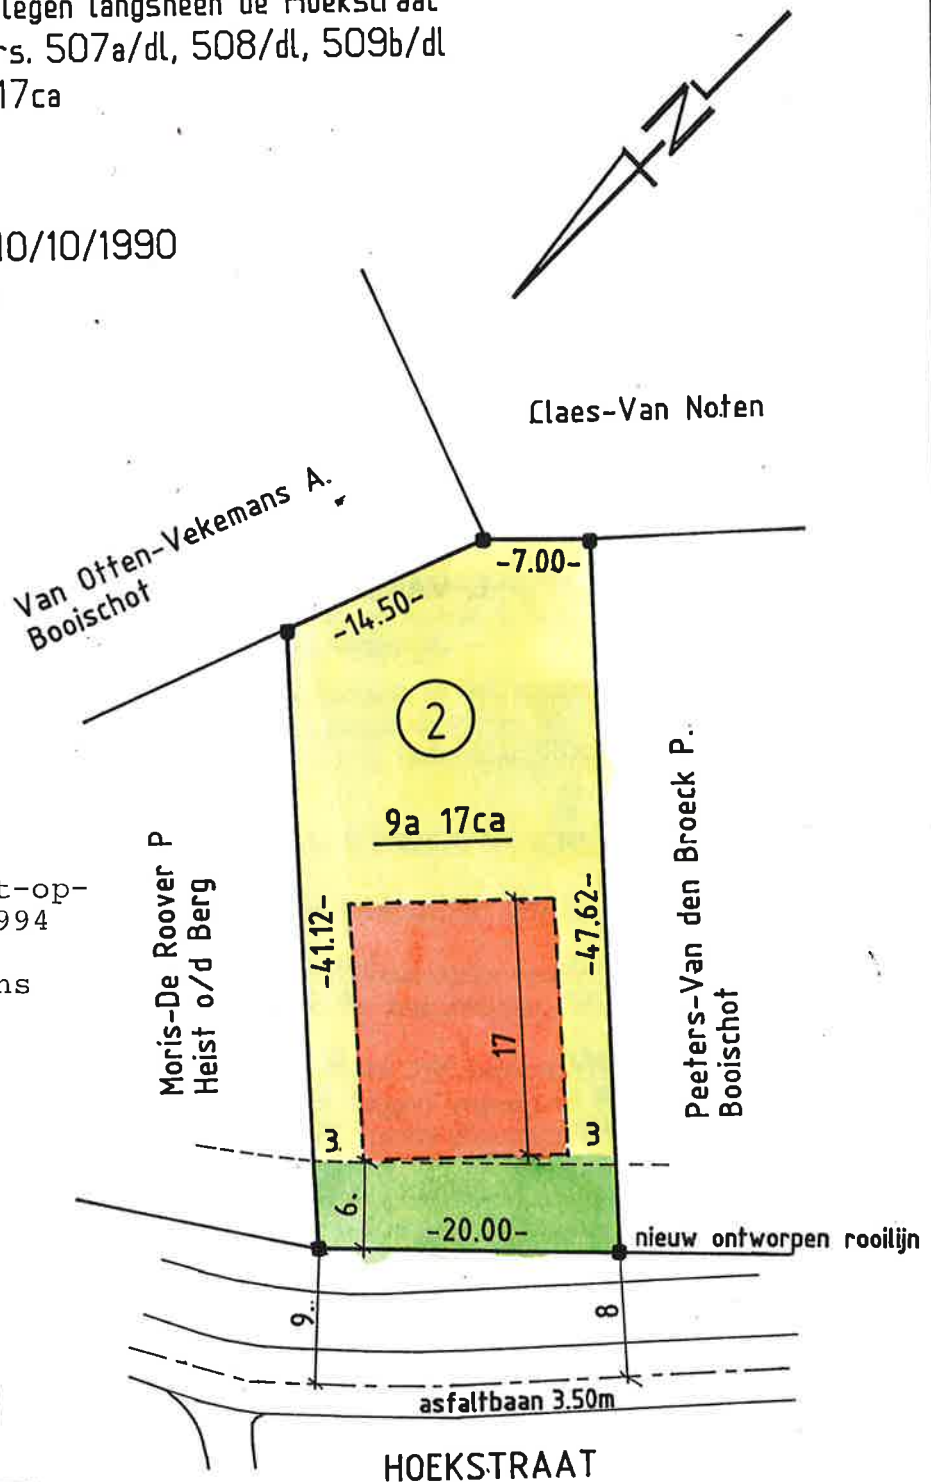

SCHAAL 1/500