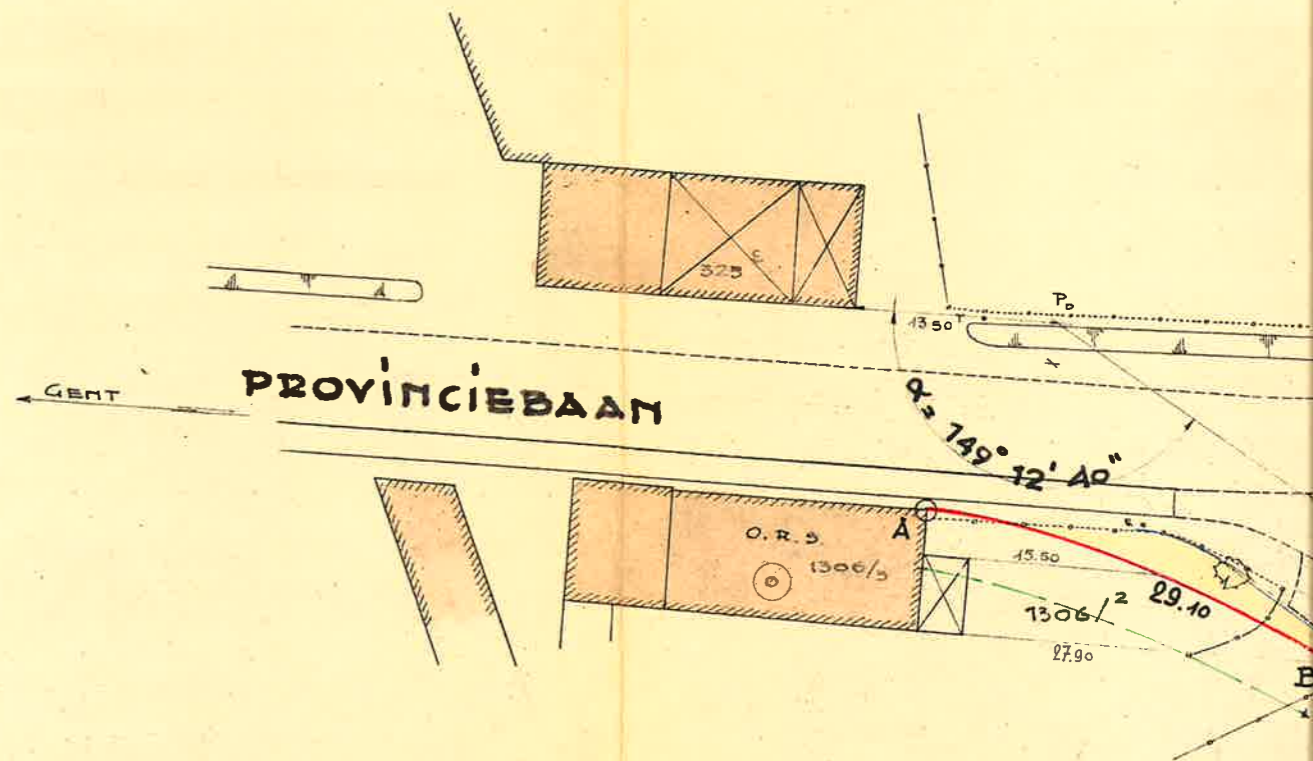
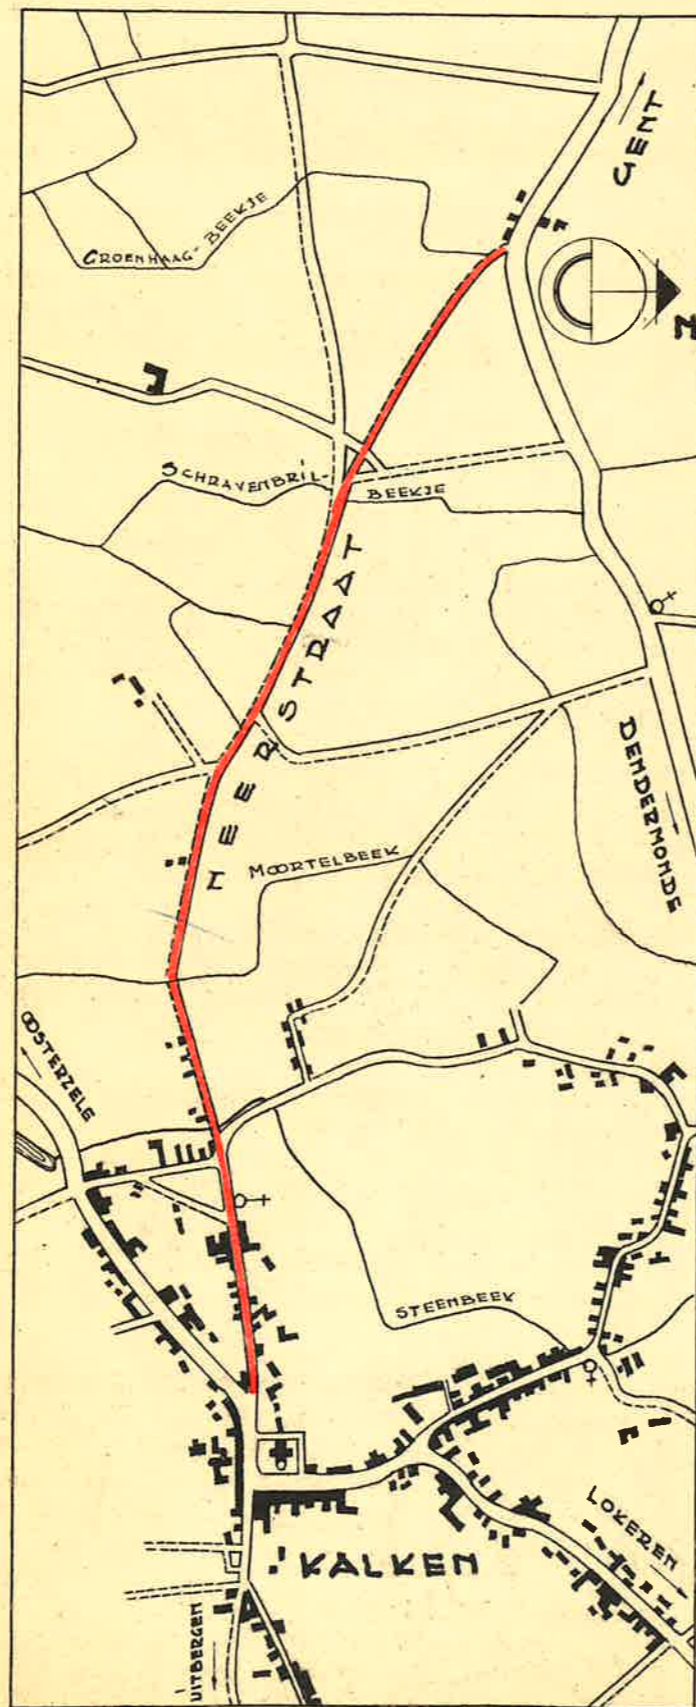
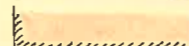

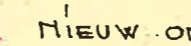









UITTREKSEL DER STAFKAART  
 SCHAAL 1/10.000  
 TE VERBETEREN WEG



### VERKLARING

-  AARD DER BESTAANDE GEBOUWEN
- ① AANTAL VERDIEPINGEN
- N.S. NIEUWE STAAT
- O.G.S. OUD IN GOEDE STAAT
- O.R.S. OUD IN REDELIJKE STAAT (VEROUDERD)
- O.S.S. OUD IN SLECHTE STAAT
-  NIEUW ONTWERPEN ROOLIJN
-  VOEGESTELDE AANSLUITINGEN
-  BIJ V.B. GOEDGEKEURDE EN TE BEHOUDEN ROOLIJN
-  BIJ V.B. GOEDGEKEURDE EN TE WIJZIGEN ROOLIJN
-  BOUWLIJN
-  ONTWERPEN AASLIJN VAN HET VERBREED BAANPLAFFORM
-  GRONDEN IN TE NEMEN DOOR ONTEIGENING
-  GRONDEN IN TE NEMEN NAARMATE BOUWEN OF HERBOUWEN
-  GRONDEN AF TE STAAN