


Stad Gent
Mariakerke

29° Afdeling
Sectie A

Nr. 638/D39
Opp. 1563m² 49dm²

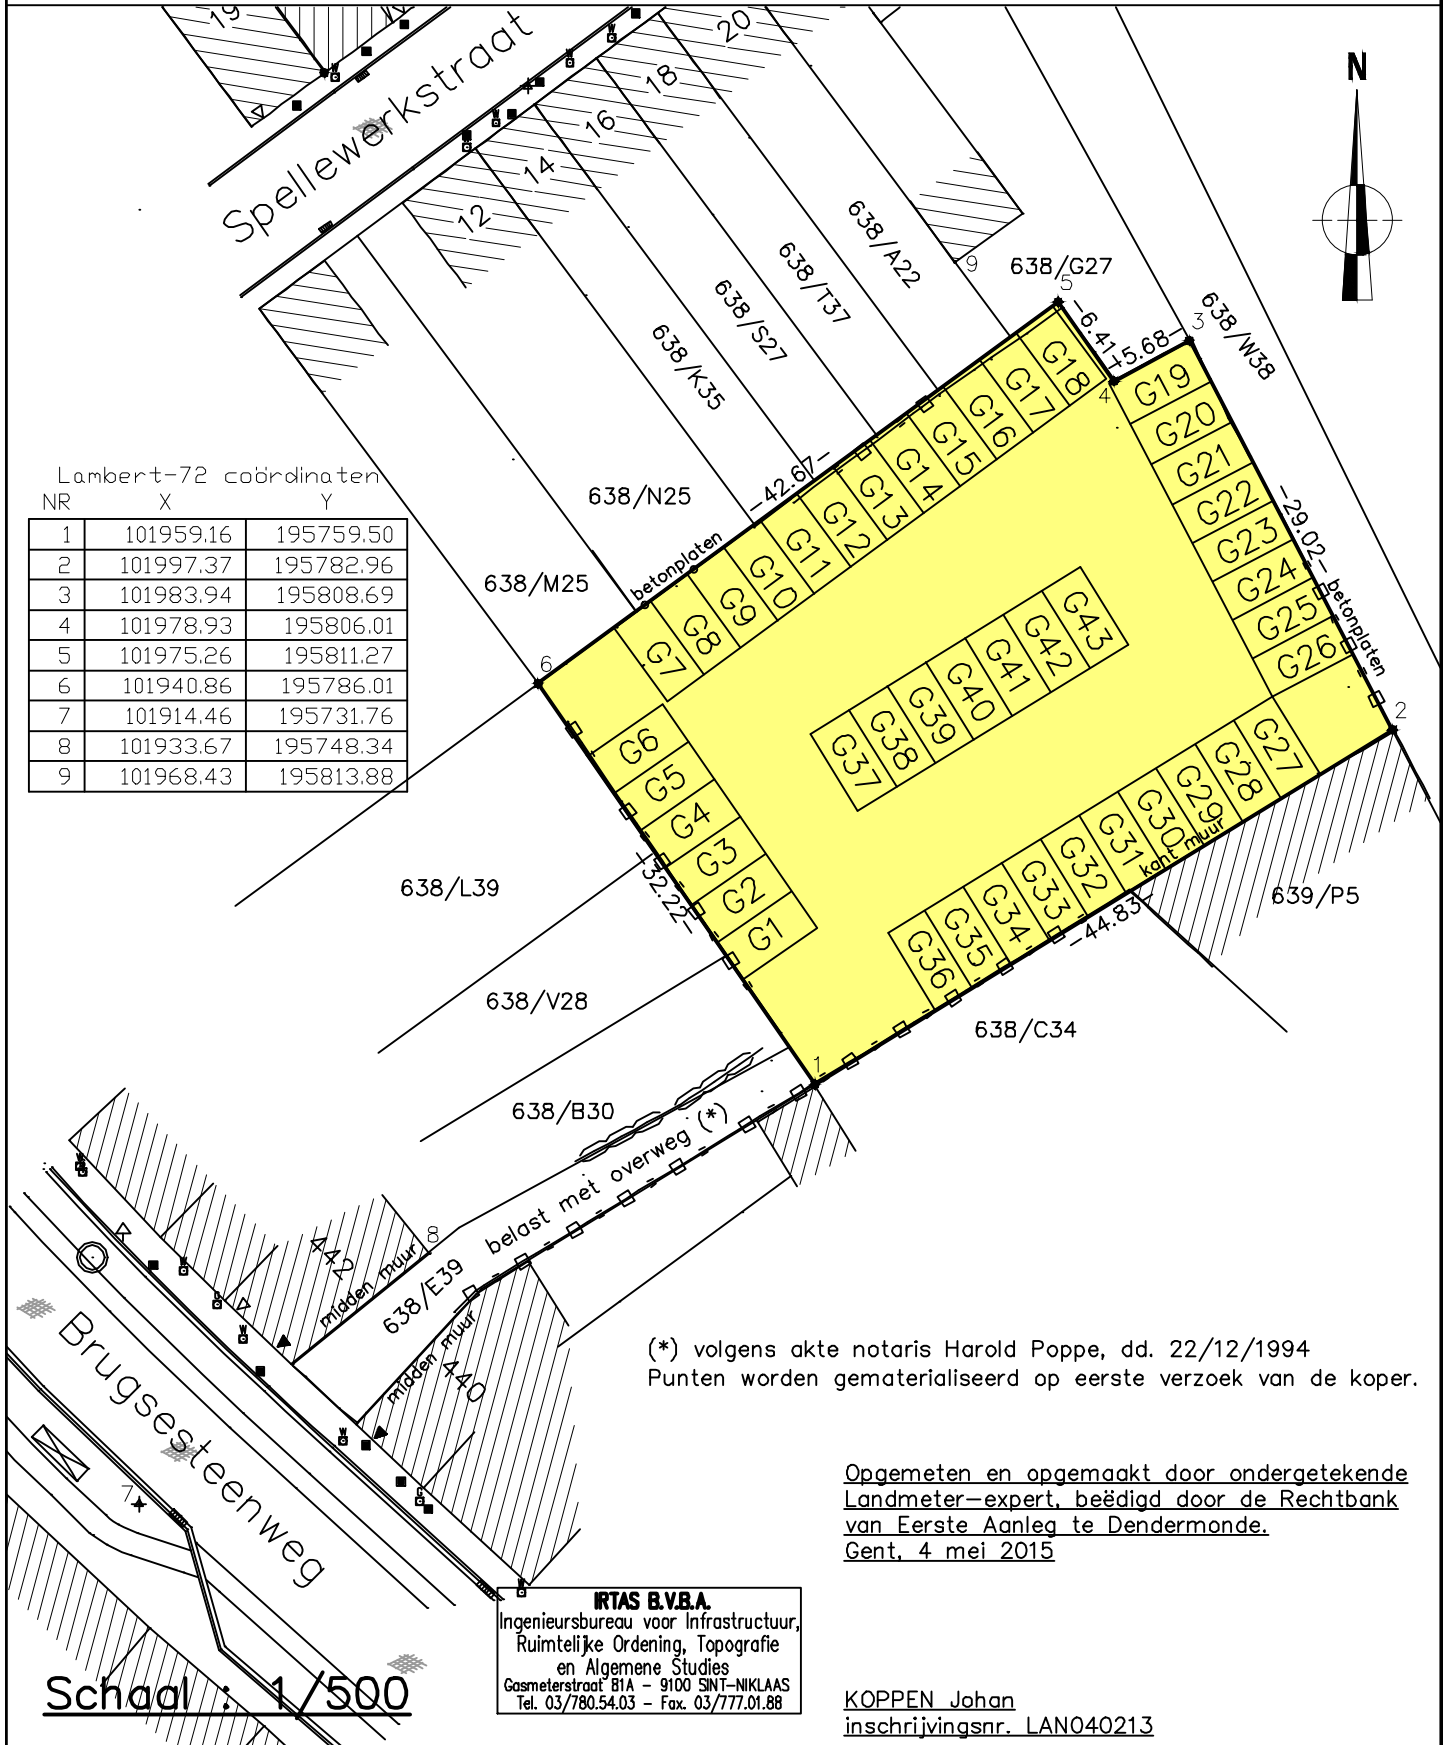

Lambert-72 coördinaten

NR	X	Y
1	101959.16	195759.50
2	101997.37	195782.96
3	101983.94	195808.69
4	101978.93	195806.01
5	101975.26	195811.27
6	101940.86	195786.01
7	101914.46	195731.76
8	101933.67	195748.34
9	101968.43	195813.88

(*) volgens akte notaris Harold Poppe, dd. 22/12/1994
Punten worden gematerialiseerd op eerste verzoek van de koper.

Opgemeten en opgemaakt door ondergetekende
Landmeter-expert, beëdigd door de Rechtbank
van Eerste Aanleg te Dendermonde.
Gent, 4 mei 2015

IRTAS B.V.B.A.
Ingenieursbureau voor Infrastructuur,
Ruimtelijke Ordening, Topografie
en Algemene Studies
Gasmeterstraat 81A - 9100 SINT-NIKLAAS
Tel. 03/780.54.03 - Fax. 03/777.01.88

KOPPEN Johan
inschrijvingsnr. LAN040213

Schaal : 1/500