




## Uittreksel uit het kadastraal percelenplan

Gecentreerd op:  
SINT-JOOST-TEN-NODE 1 AFD -- SAINT-JOSSE-TEN-  
NOODE 1 DIV

Meest recente toestand  
Aangemaakt op 02/12/2024  
Schaal: 1:1000

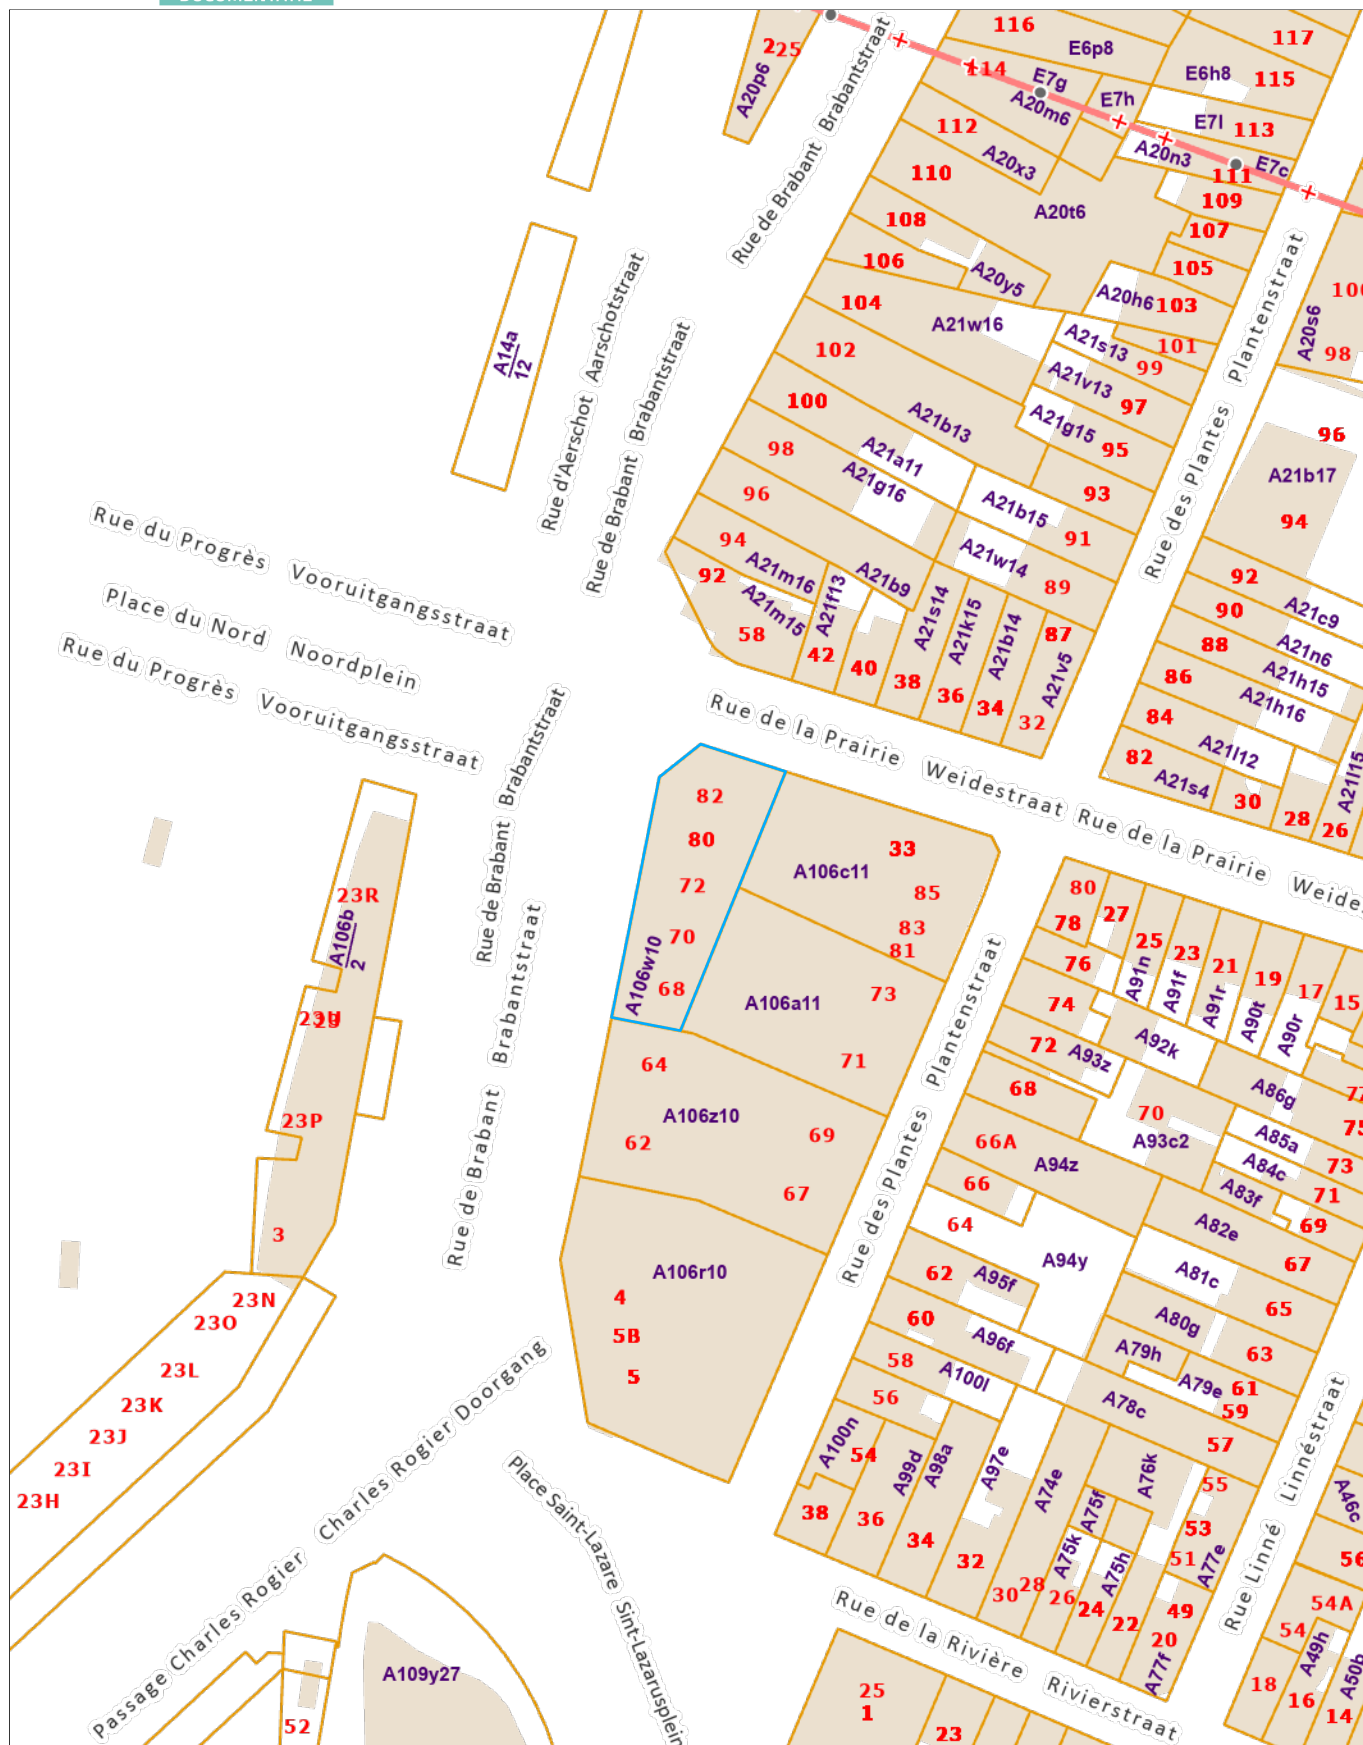

De AAPD is de auteur van het kadastraal percelenplan en de producent van de databank waarin deze gegevens zijn opgenomen en geniet de intellectuele eigendomsrechten opgenomen in de Auteurswet en de Databankenwet. Vanaf 01/01/2018 worden de gegevens van het kadastraal percelenplan geleidelijk vervangen door een dataset (= Bpn\_Rebu oftewel Gebouwen(gewesten)) beheerd door de gewesten. De AAPD zal dan niet langer verantwoordelijk zijn voor de voorstelling van de gebouwen op het kadastraal percelenplan

