


Commune DE TOURNAI /4/ KAIN

Plan de la parcelle cadastrée section C n° 451 L2 partie et 451 H2 partie sur la commune de TOURNAI /4/ étant le lot 2
Borné et mesuré pour 16 a 29 ca

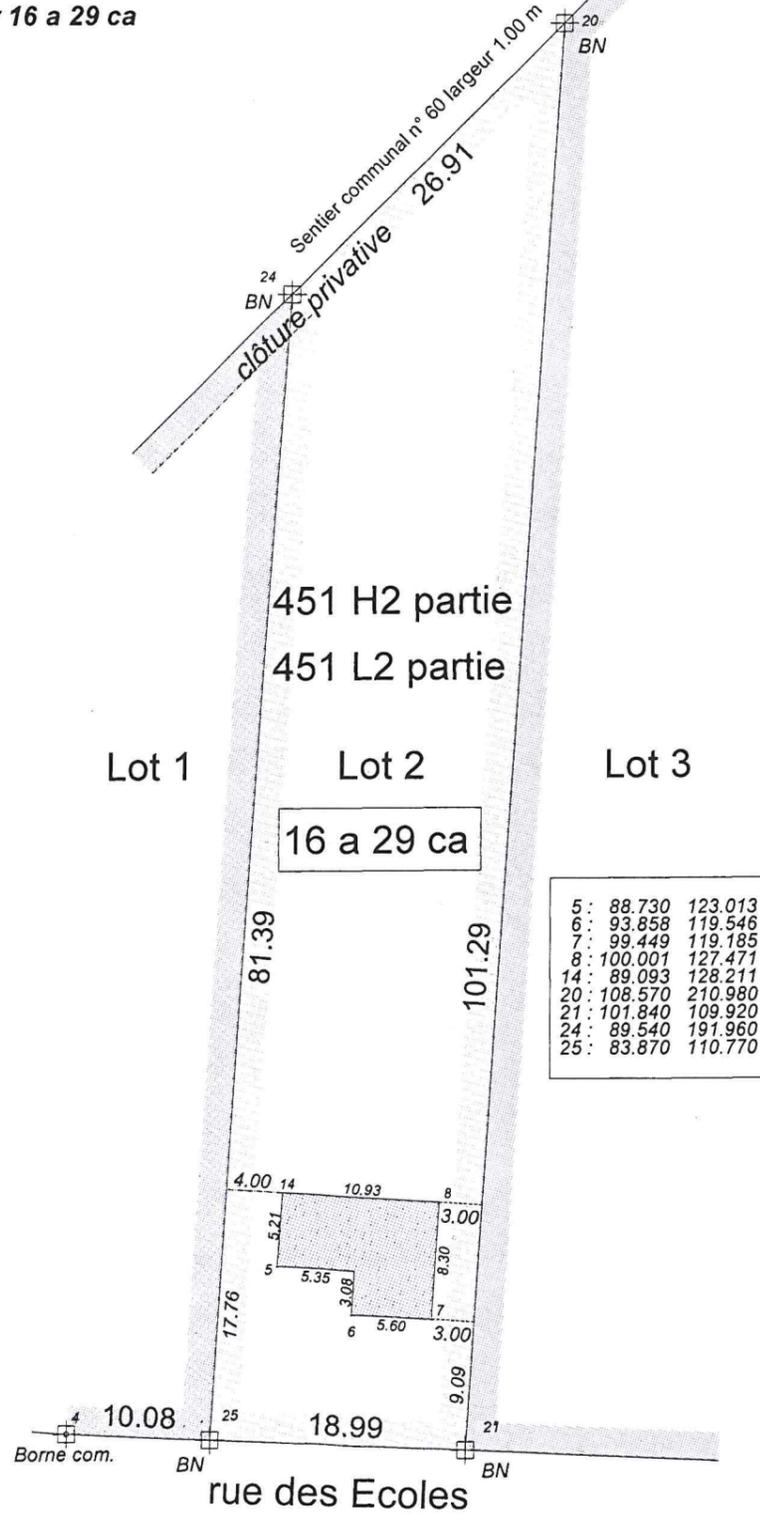

*haut fin haot
haut fin haot
V. sup. cinq euro (€ 15,00)*

*CP
BAUDRU Gérard*

Echelle: 1/500
TOURNAI, le 18 février 2007

Levé et dressé par BAUDRU Gérard, légalement admis et assermenté en qualité de Géomètre-expert immobilier par-devant le Tribunal de première instance séant à TOURNAI, le 30 01 1978 (AR 18 05 36) et Géomètre-expert juré, le 3 05 1995 (AR 18 01 95) et inscrit au Tableau des Titulaires des Conseils Fédéraux des Géomètres experts sous le n° GEO04/0342 (AR 11 05 2003). Agréé par la Région wallonne pour les permis de location sous le n°23 649P & pour les permis de lotir sous le n° 621 (Décret GRW du 01 6 05)

Commune DE TOURNAI /4/ KAIN

Plan de la parcelle cadastrée section C n° 451 L2 partie sur la commune de TOURNAI /4/ étant le lot 3
Borné et mesuré pour 21 a 22 ca



*haut fin haot
haut fin haot
V. sup. cinq euro (€ 15,00)*


BAUDRU Gérard

Echelle: 1/500
TOURNAI, le 18 février 2007

Levé et dressé par BAUDRU Gérard, légalement admis et assermenté en qualité de Géomètre-expert immobilier par-devant le Tribunal de première instance séant à TOURNAI, le 30 01 1978 (AR 18 05 36) et Géomètre-expert juré, le 3 05 1995 (AR 18 01 95) et inscrit au Tableau des Titulaires des Conseils Fédéraux des Géomètres experts sous le n° GEO04/0342 (AR 11 05 2003). Agréé par la Région wallonne pour les permis de location sous le n°23 649P & pour les permis de lotir sous le n° 621 (Décret GRW du 01 6 05)

Commune DE TOURNAI /4/ KAIN

Plan de la parcelle cadastrée section C n° 451 L2 partie et 451 H2 partie
sur la commune de TOURNAI /4/
étant le lot 1 c
Borné et mesuré pour 13 a 13 ca

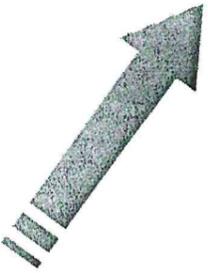

4 :	73.795	111.248
5 :	88.730	123.013
6 :	93.858	119.546
7 :	99.449	119.185
8 :	100.001	127.471
14 :	89.093	128.211
24 :	89.540	191.960
25 :	83.870	110.770
26 :	69.980	172.420
27 :	65.070	111.920

*Projet
CP
[Signature]*

*pour jure. locat
6/46 31 13 ca
Voy. ling euro (€ 25,00)*


[Signature]

TOURNAI, le 18 février 2007

é et dressé par BAUDRU Gérard, légalement admis et assermenté en qualité de Géomètre-expert immobilier par-devant le Tribunal de première instance séant à TOURNAI, le 01 1978 (AR 18 03 36) et Géomètre-expert juré, le 3 05 1995 (AR 18 01 95) et inscrit au Tableau des Titulaires des Conseils Fédéraux des Géomètres experts sous le n° GE004/0342 (AR 05 2003). Agréé par la Région wallonne pour les permis de location sous le n°23 649P & pour les permis de lotir sous le n° 621 (Décret GRW du 01 6 05)

BAUDRU Gérard * rue Hautem n°64 * 7500 TOURNAI * 069/226711

PLAN DE SITUATION TOURNAI /4/ KAIN /

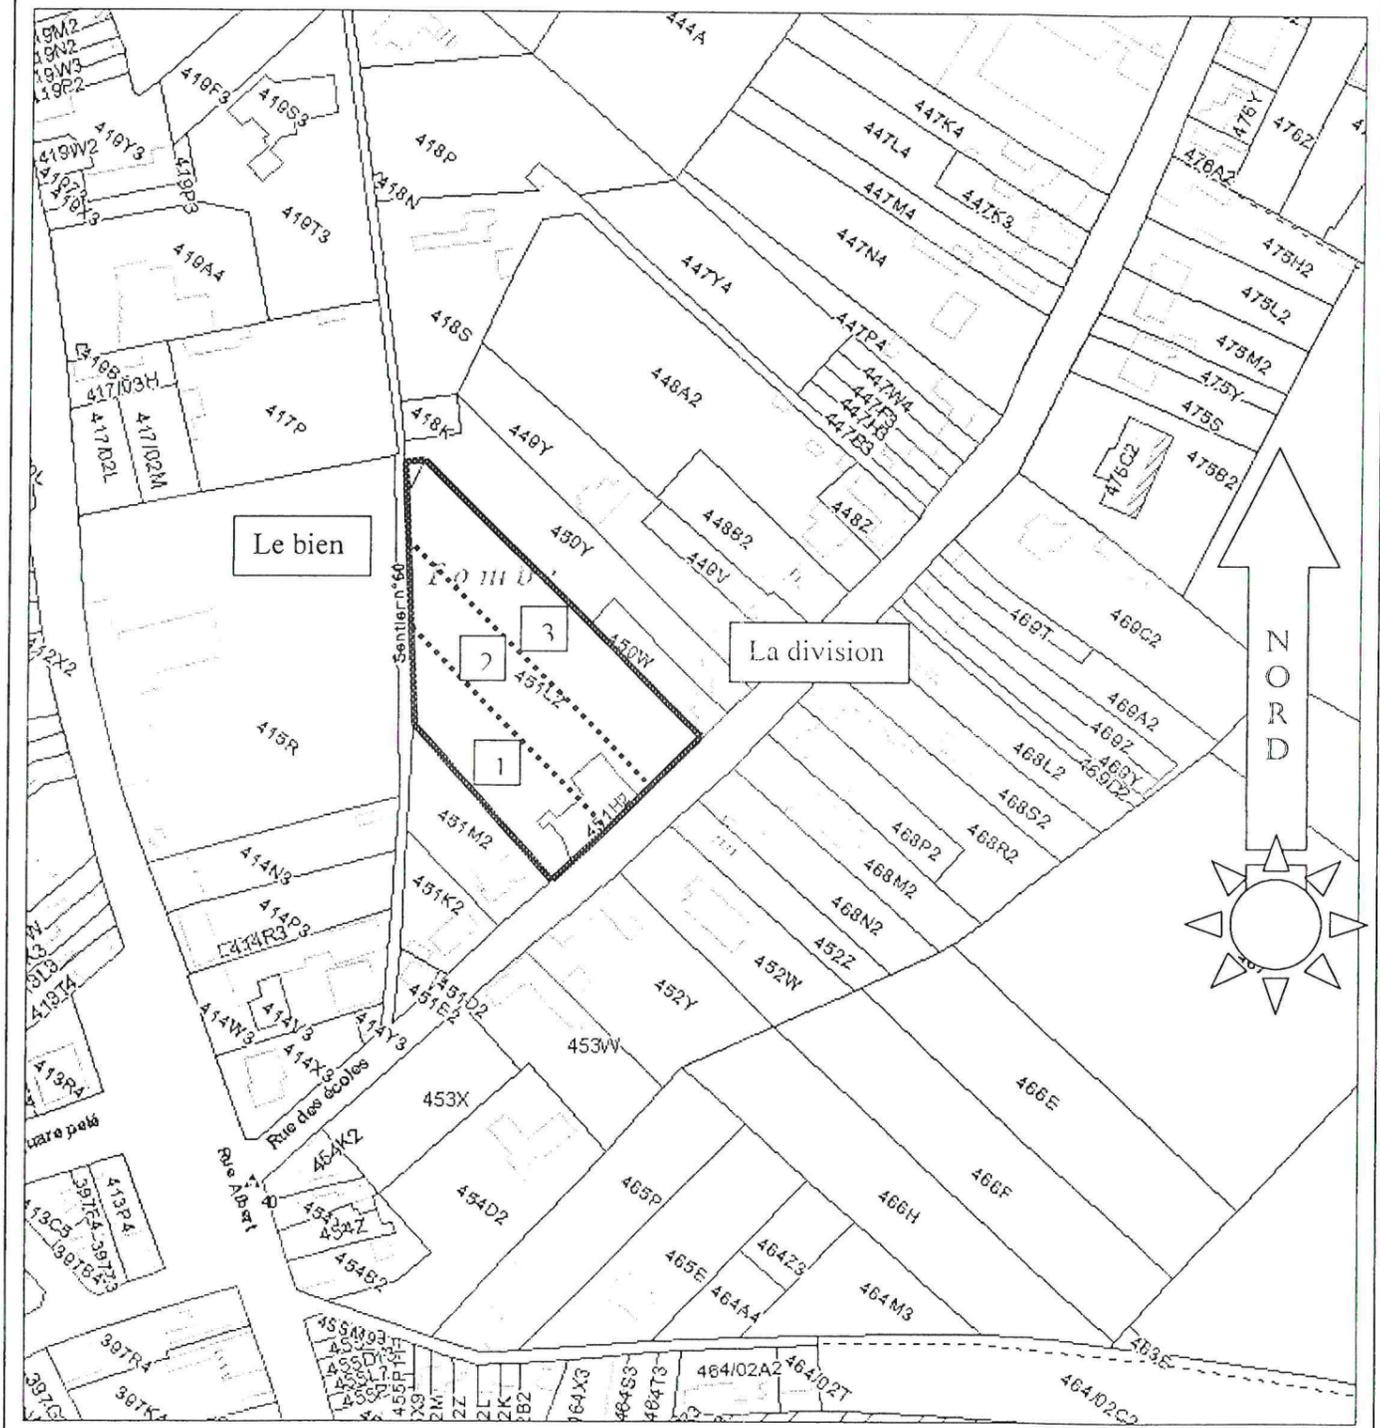

*Ligne ne va pas pour demeurance en un seul
naturelle R. M. V. de la commune de Tournai - le 12/02/2007*

Extrait du plan cadastral 1.2000

[Signatures]