
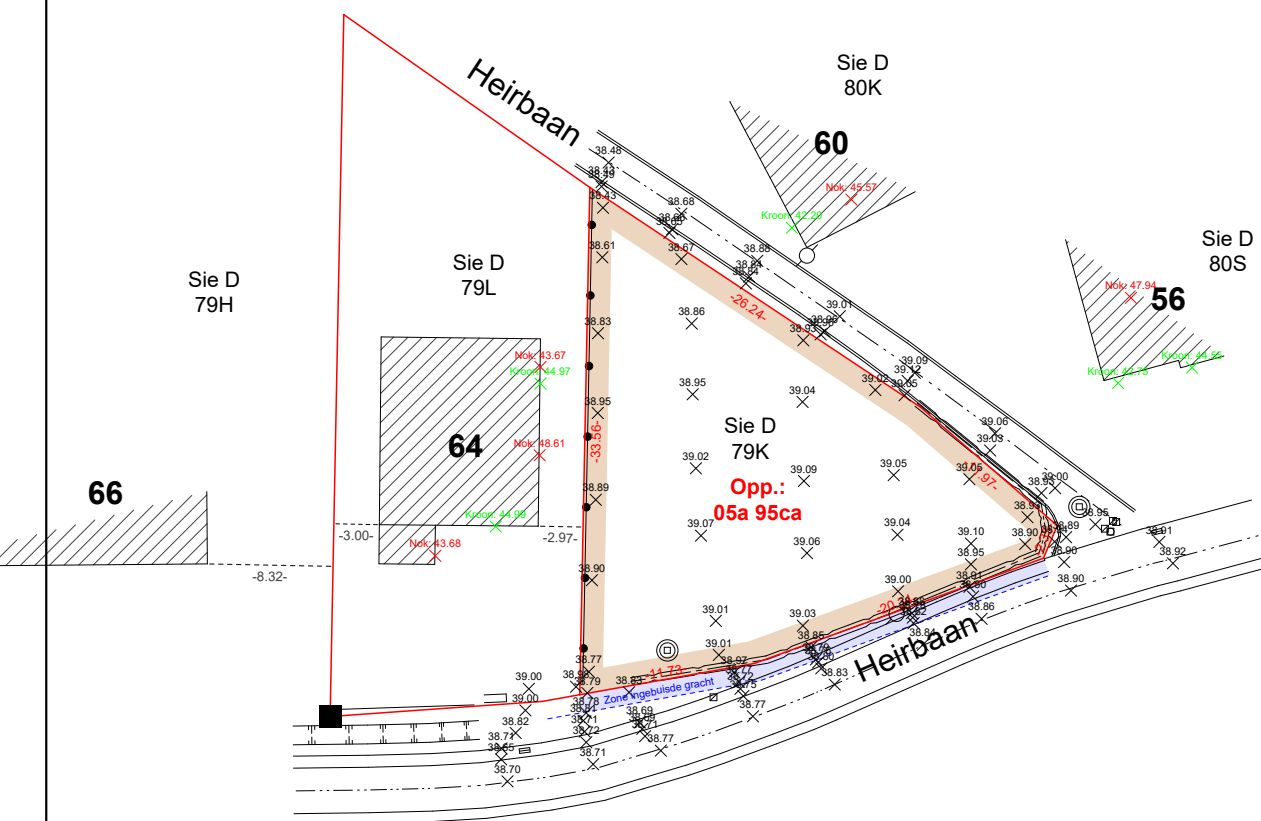


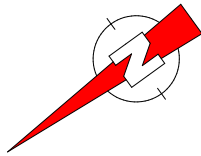

Legende

- Aansluiting gas/water
- Verlichtingspaal/elektriciteitspaal
- Inspectieput
- Boom
- Rioolslikker
- Grenspaal
- Riooldeksel
- Afsluiting beton
- Afsluiting draad
- Haag
- Hoogte maaiveld
- Hoogte zoals beschreven

Aanvraag stedenbouwkundig attest - Bestaande toestand

Gemeente: Geetbets
Afdeling: 1
Sectie: D
Nr.: 79K

Adres: Heirbaan ZN
3450 Geetbets

Schaal: 1/500

Datum: 07 april 2026

Het plan werd opgemaakt door beëdigd
landmeter-expert Joran Van Baelen, LAN 201844.

Dossier: 1600