

Número	X	Y	Nature
65	255005.19	99011.20	coin bâtiment
66	255019.20	99018.63	coin bâtiment
69	254950.36	99072.15	coin bâtiment
N°1	254936.79	99108.22	non matérialisé
N°2	254950.48	99123.58	non matérialisé
N°4	254953.56	99120.38	non matérialisé
N°5	254942.50	99109.74	non matérialisé
N°6	254980.57	99091.30	non matérialisé
N°7	255017.80	99111.91	nouvelle borne
N°8	255034.41	99096.62	non matérialisé
N°9	255062.59	99069.59	non matérialisé
N°10	255068.54	99062.52	non matérialisé
N°11	255078.61	99050.17	non matérialisé
N°12	255037.08	99035.64	non matérialisé
N°13	255012.46	99026.43	non matérialisé
N°14	254997.07	99021.06	non matérialisé
N°15	254990.46	99032.10	non matérialisé
N°16	254985.53	99040.47	non matérialisé
N°17	254980.18	99049.00	non matérialisé
N°19	254970.29	99063.10	non matérialisé
N°20	254959.62	99077.30	non matérialisé
N°21	254948.37	99092.10	non matérialisé
N°23	254984.52	99127.53	nouvelle borne
N°24	255002.51	99103.45	nouvelle borne
N°25	254945.48	99095.99	nouvelle borne
N°26	255022.65	99075.25	nouvelle borne
N°27	255045.01	99038.41	nouvelle borne
N°29	254956.49	99081.50	nouvelle borne
N°30	254967.44	99066.96	nouvelle borne
N°31	255010.17	99092.83	nouvelle borne
N°32	254978.02	99052.16	nouvelle borne
N°33	255033.85	99056.81	nouvelle borne
N°34	254987.71	99036.78	nouvelle borne
N°35	254976.45	99095.51	non matérialisé
N°36	254997.44	99110.24	nouvelle borne
N°38	254958.99	99113.33	non matérialisé


N° Parcelle	N° Cadastral	Contenance
LOT 1	8D pie	350m ²
LOT 2	1723B pie	557m ²
LOT 3	1723B pie	180m ²
LOT 4	8D pie	439m ²
LOT 5	8D pie	813m ²
LOT 6	8D pie	989m ²
LOT 7	8D pie	991m ²
LOT 8	8D pie	997m ²
LOT 9	8D pie	2121m ²



Province de Luxembourg
Commune de Gouvy

OBJET DU PLAN :
**PLAN DE MESURAGE ET DE DIVISION
A MONTLEBAN**

Références cadastrales
Commune de Gouvy/ anciennement Montleban
5ème division/ section D/ n°8D et 1723B

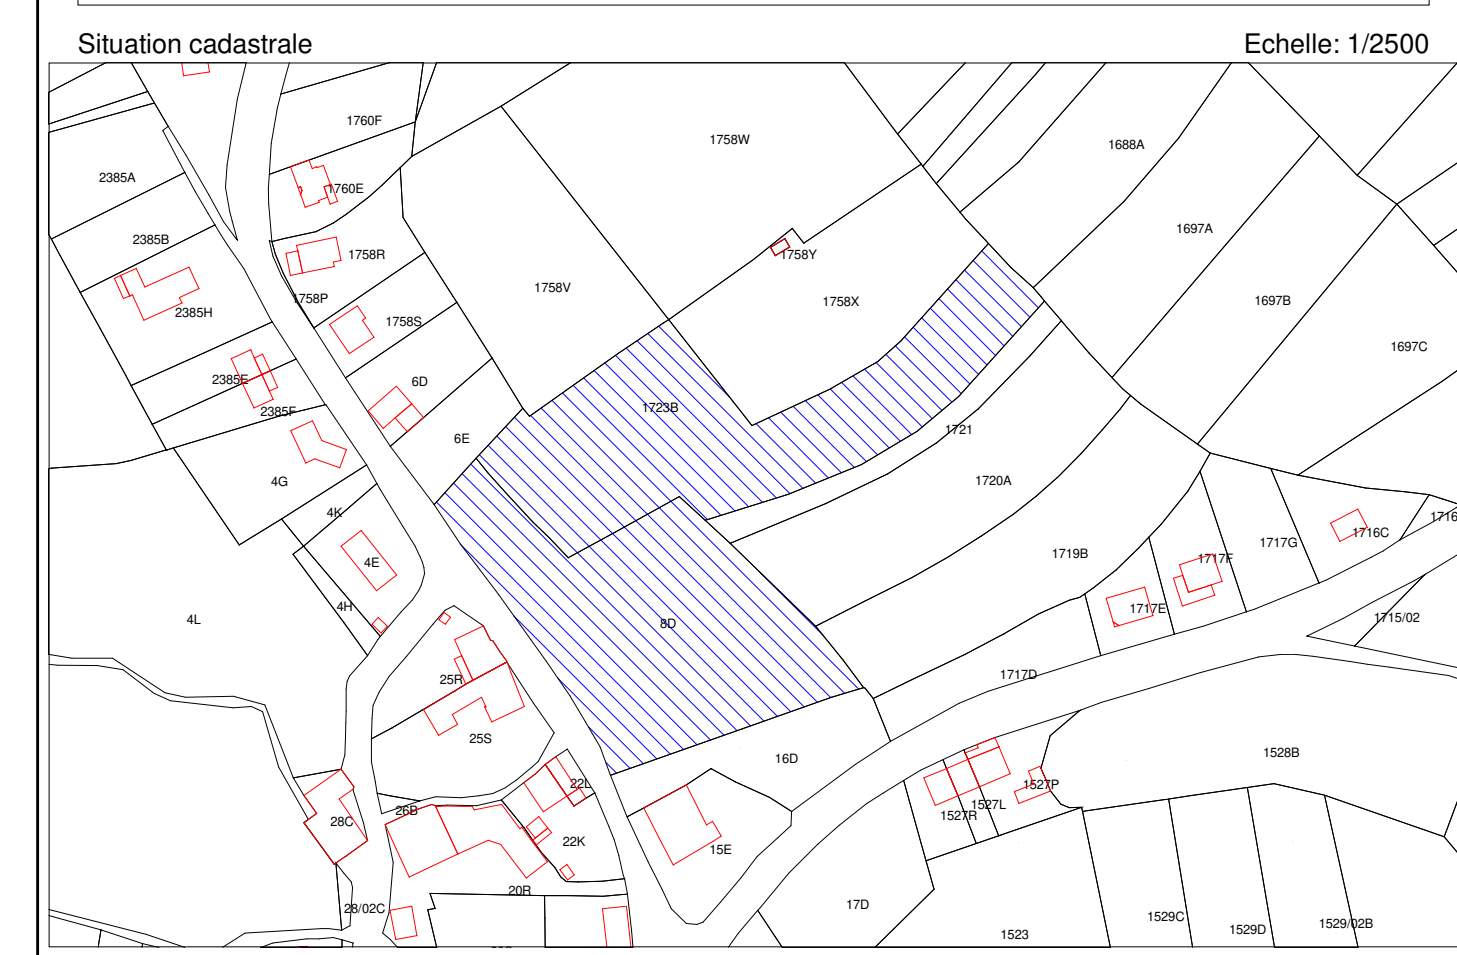

DOSSIER N° DIV22/02023
DATE Le 22-08-2022
ECHELLE 1/250
REFERENCE CADASTRALE -

Dressé par V. BERNES, Géomètre-Expert,
Légalement assermenté auprès du Tribunal
de Première Instance de Marche-en-Famenne
et inscrite au tableau du Conseil Fédéral des
Géomètres-Experts sous le N° GEO400572

GEOXIM sprl
GÉOMÈTRE EXPERT IMMOBILIER
Ch. de Grand-Halleux, 36 I 6692 Vielsalm
gsm 0495 32 97 94
vbernes@gexxim.be