

▼ Rez-de-chaussée

SURFACE TOTALE : 173.51 m² • SURFACE HABITABLE : 160.63 m² • PIÈCES : 9




CE PLAN EST FOURNI EN L'ÉTAT SANS GARANTIE D'AUCUNE SORTE. Notavisit N'ACCORDE AUCUNE GARANTIE, Y COMPRIS, SANS S'Y LIMITER, DES GARANTIES QUANT À LA QUALITÉ ET À LA PRÉCISION DES DIMENSIONS.


0 1 2 3 4m 1:88

▼ 1er étage

SURFACE TOTALE : 107.10 m² • SURFACE HABITABLE : 107.10 m² • PIÈCES : 3

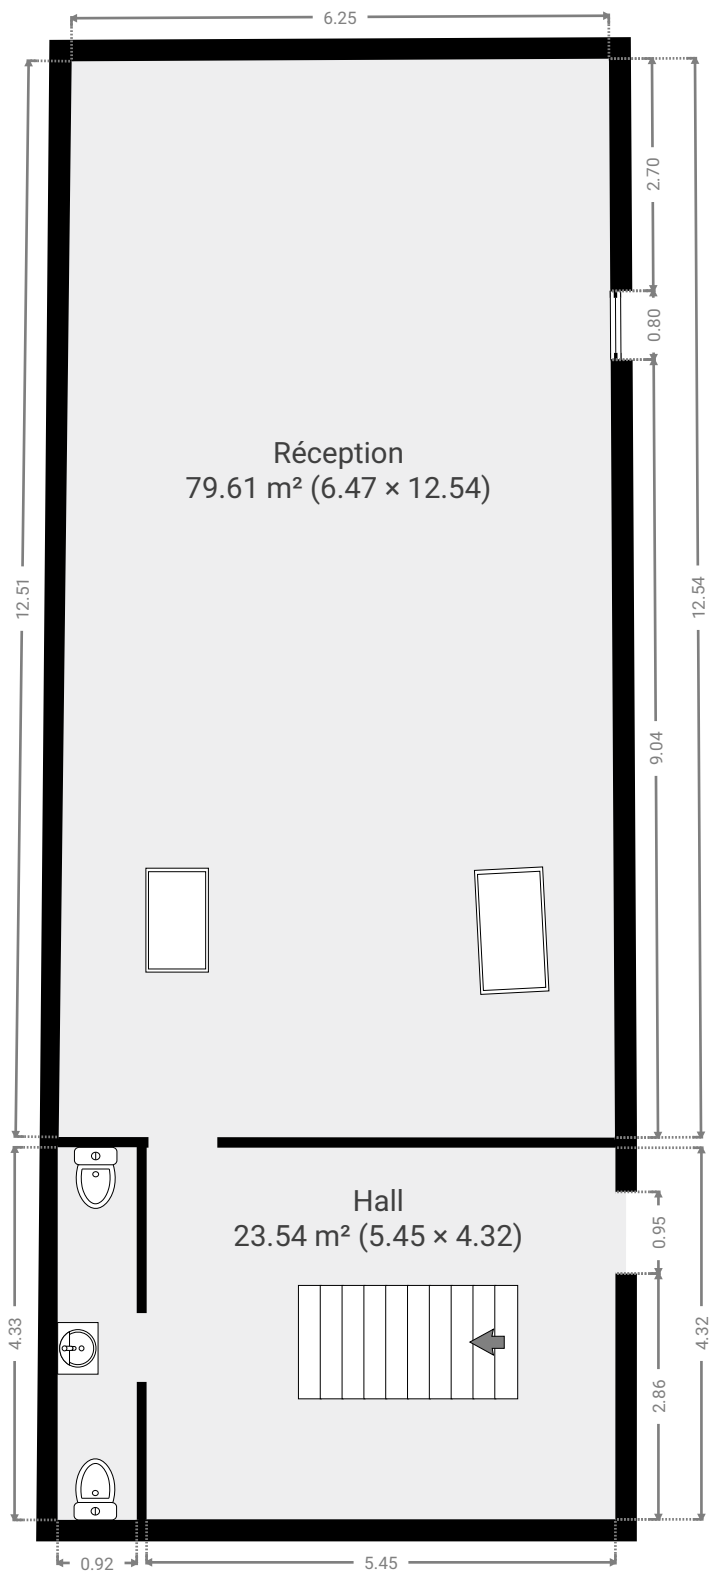

CE PLAN EST FOURNI EN LETAT SANS GARANTIE D'AUCUNE SORTE. Notavisit N'ACCORDE AUCUNE GARANTIE, Y COMPRIS, SANS S'Y LIMITER, DES GARANTIES QUANT À LA QUALITE ET À LA PRÉCISION DES DIMENSIONS.

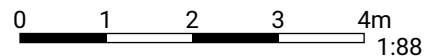

1:88

Page 2/2