

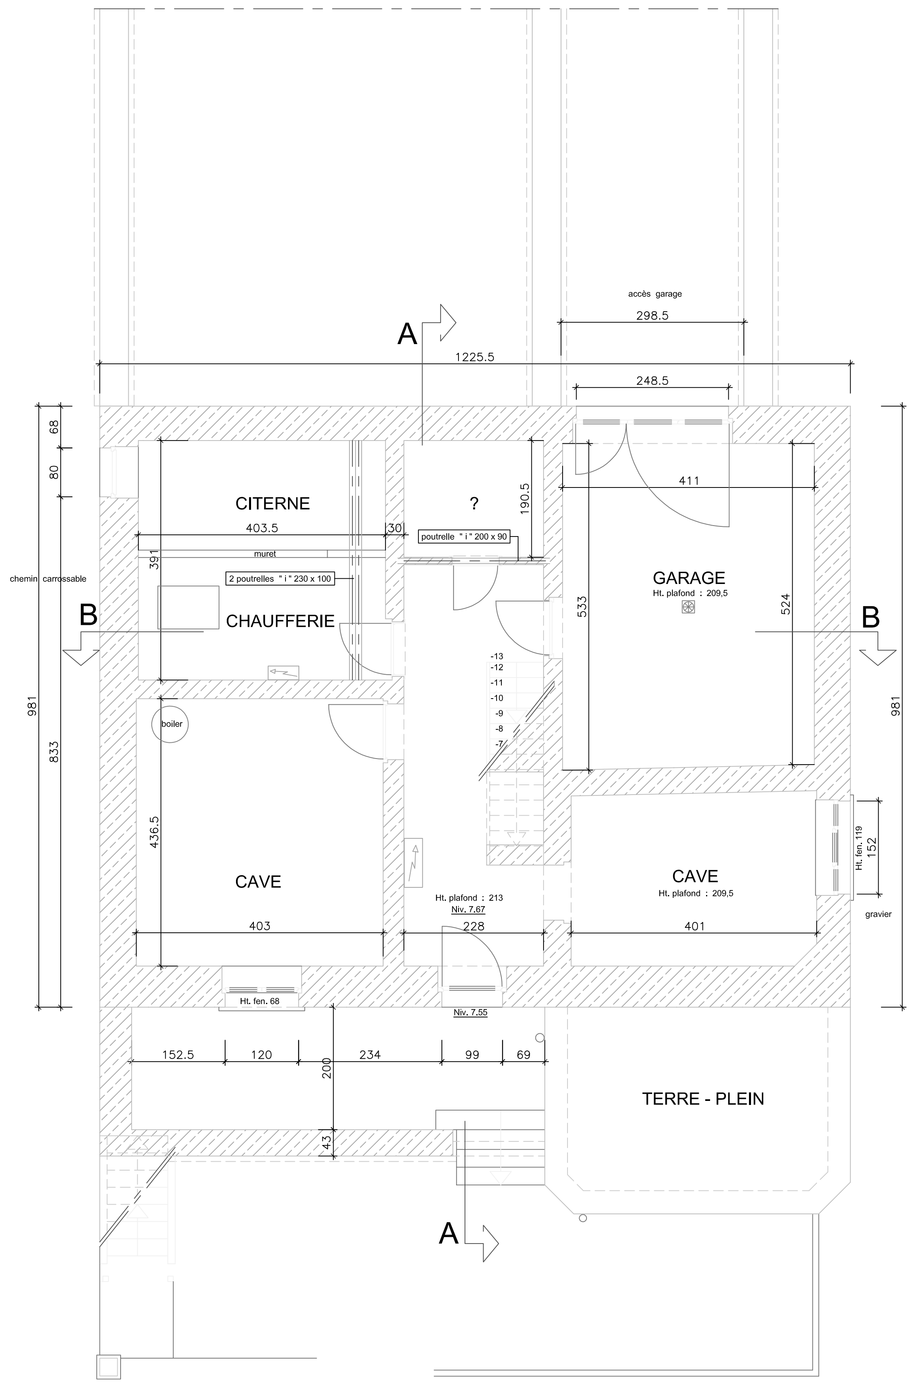


SOUS - SOL

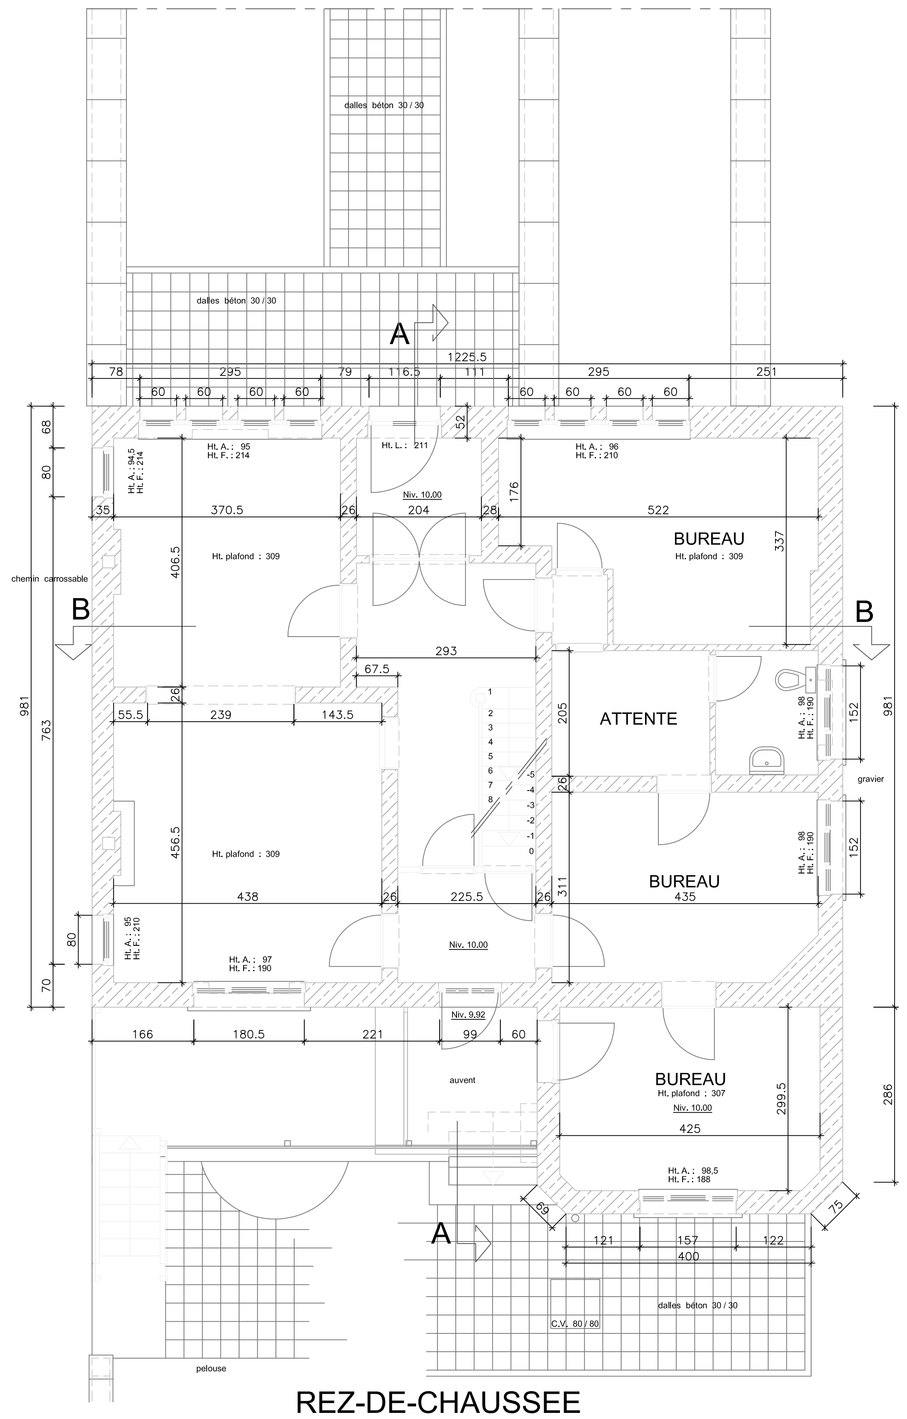


REZ-DE-CHAUSSEE


PREMIER ETAGE

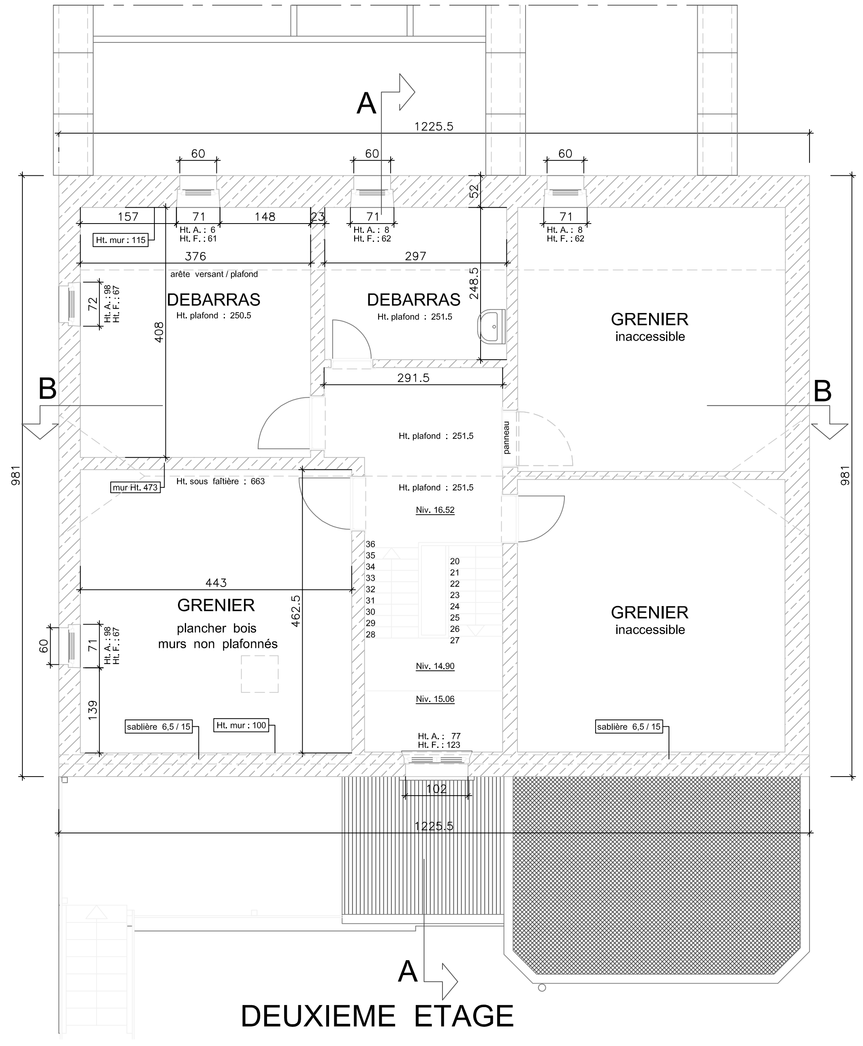

DEUXIEME ETAGE

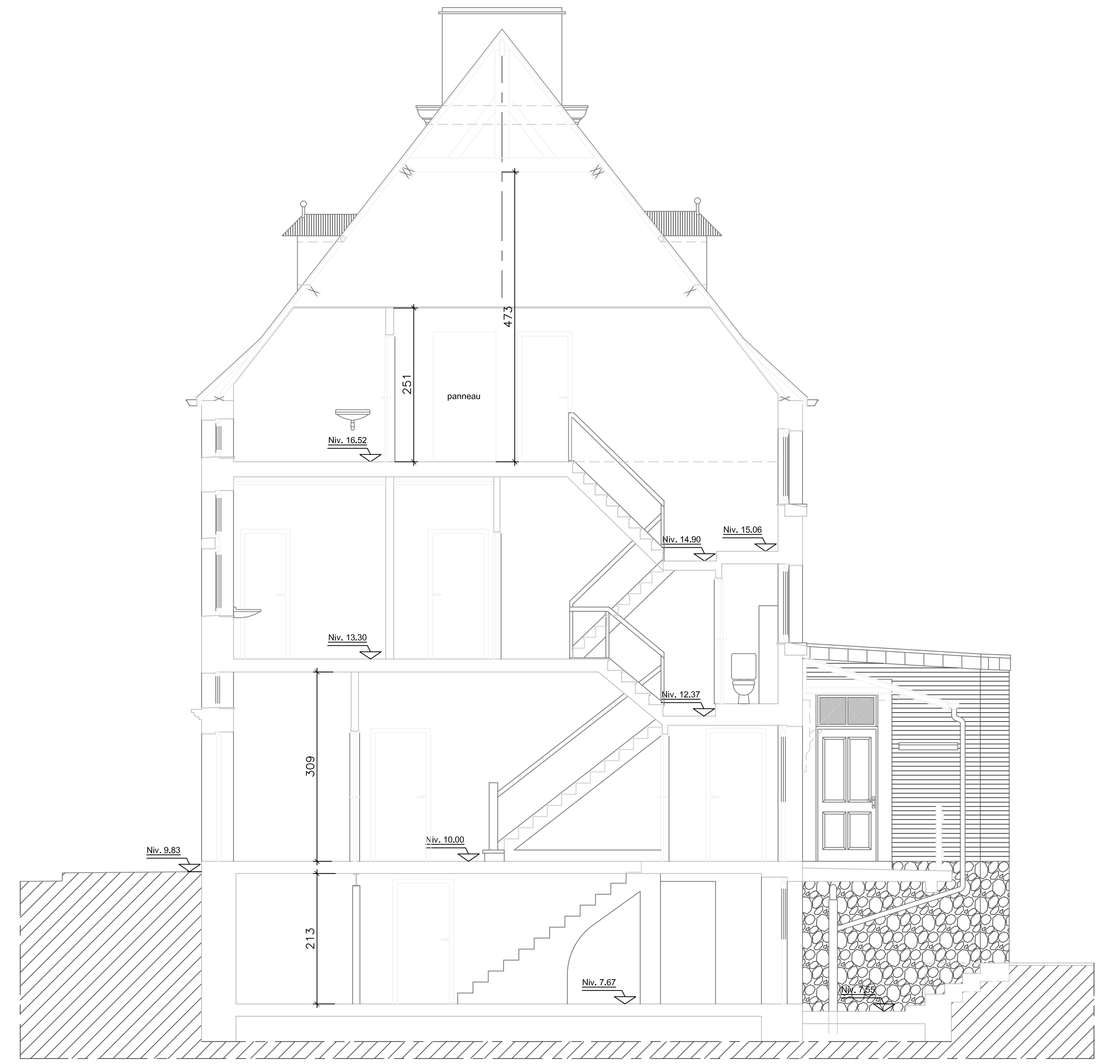

COUPE A. A.

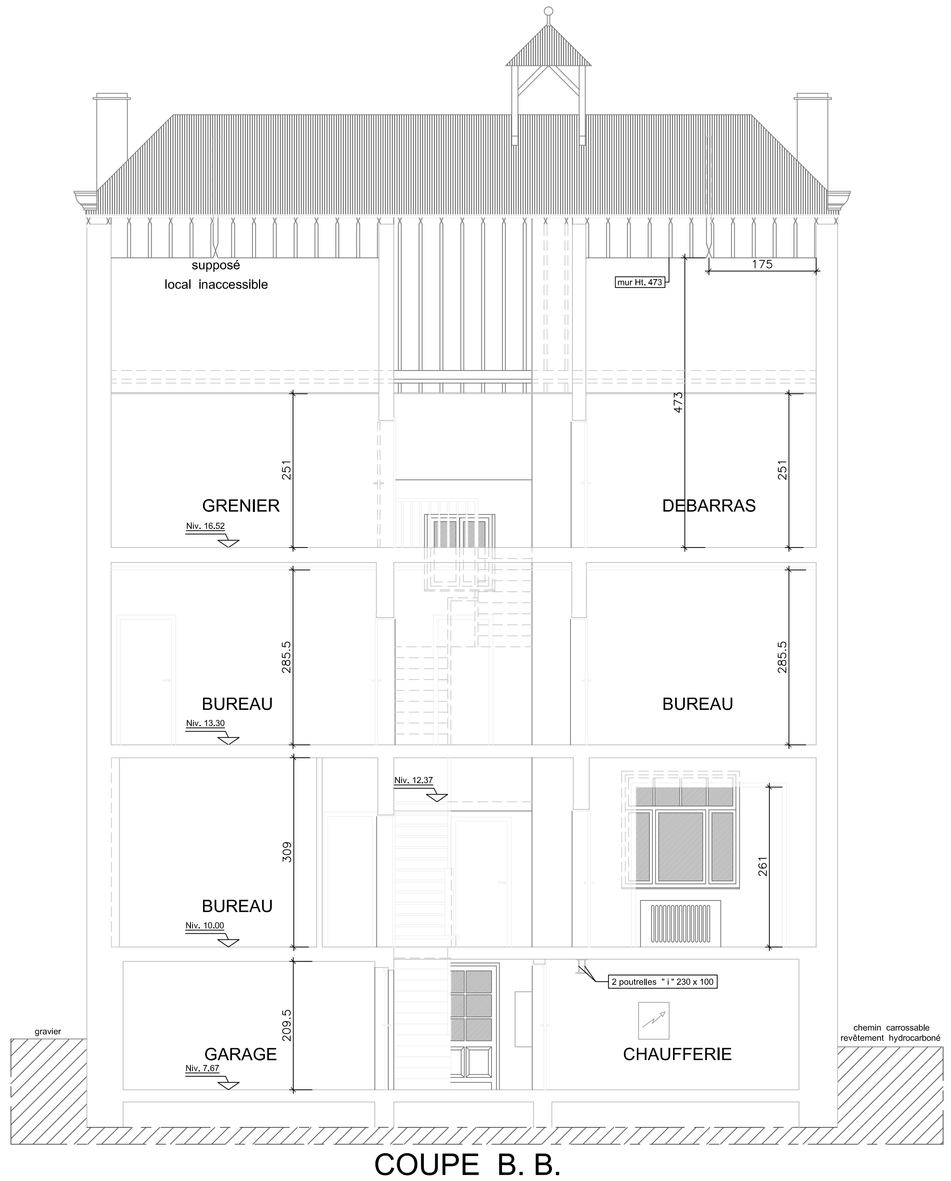

COUPE B. B.

WALLONIE - BRUXELLES ENSEIGNEMENT
SERVICE GENERAL DES INFRASTRUCTURES SCOLAIRES
Direction régionale de Namur

SOCIETE PUBLIQUE D'ADMINISTRATION DES BATIMENTS SCOLAIRES DE NAMUR

AVENUE GOUVERNEUR F. BOVESSE , 41 5100 JAMBES

Dessiné par P. CLOSSET
Jambes le 26 / 05 / 2020

Dossier n°

Plan n°

Dressé par
Jambes le / / 2020

Cahier des charges n°

Cadastre

Vu par
Jambes le / / 2020

Nombre de feuille(s) **2**

feuille n° **1**

Approuvé au nom du Ministre ,
La Directrice Chef de Service ,
P. DENIS , Architecte

Modifications apportées

Dates	Objets

Jambes le / / 2020
Accepté par l'entrepreneur soussigné

Echelle (s) 1 / 50

ROCHEFORT A.R. " R. GRUSLIN "
RUE JACQUET , 102 5580 ROCHEFORT

BATIMENT C.P.M.S.

PLANS - COUPES