
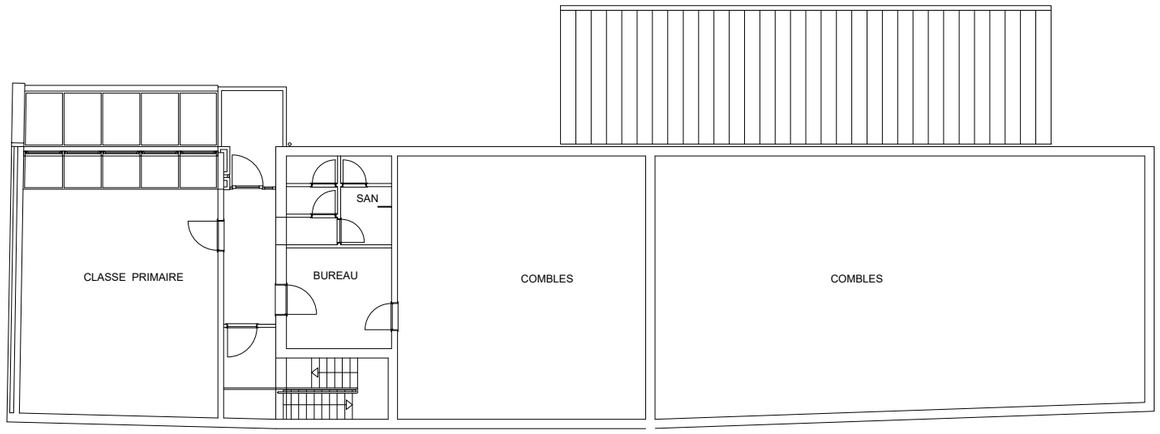


ETAGE

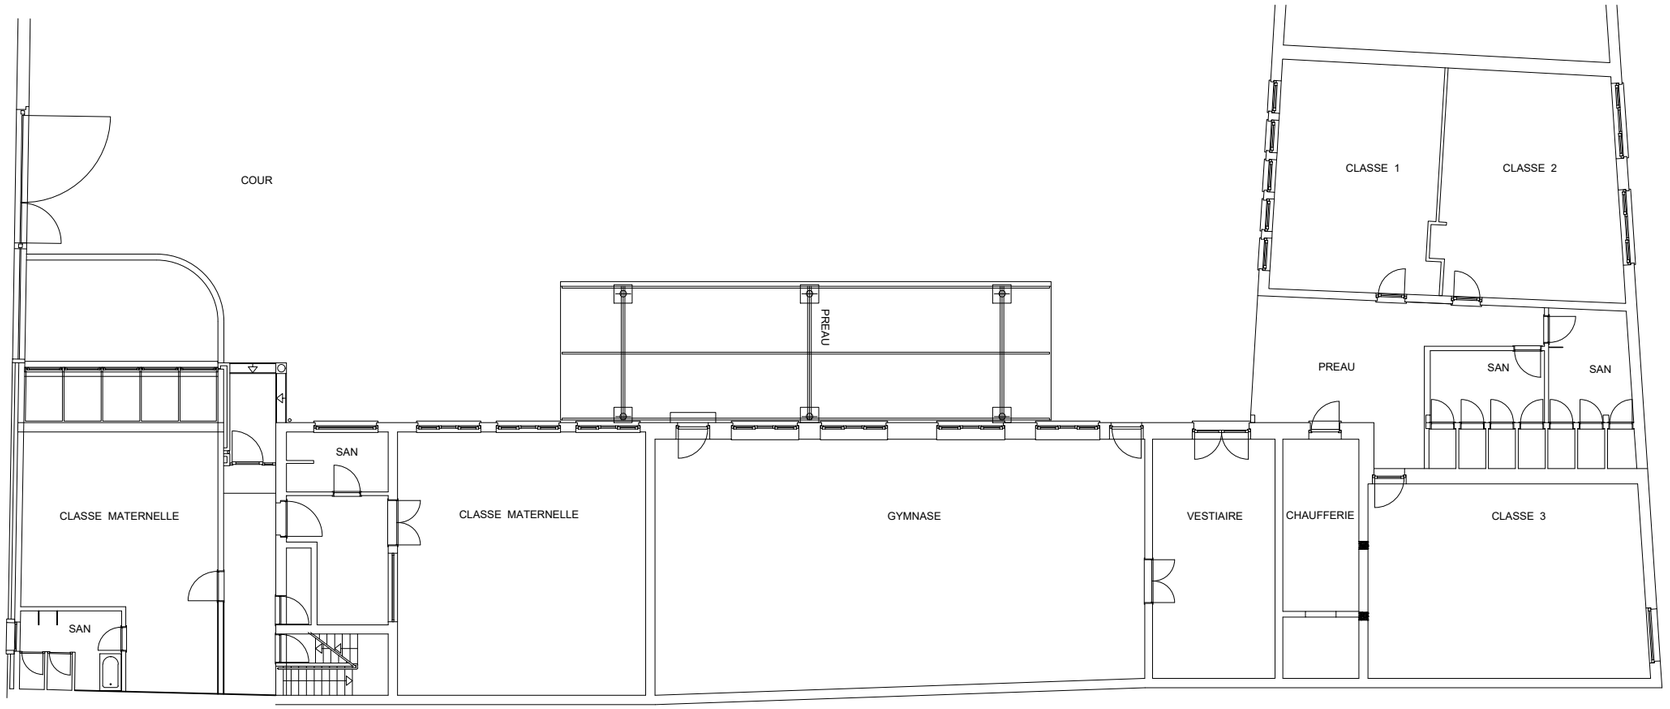

REZ - DE - CHAUSSEE

FÉDÉRATION WALLONIE - BRUXELLES

Secrétariat général
Direction générale des infrastructures
Service général des Infrastructures scolaires de la FW-B
Direction Régionale de Namur
Avenue Gouverneur Bovesse, 41 - 5100 Jambes
Tél : +32 (0)81 82 50 40

Site / Etablissement : Athénée Royal de Dinant	**N° dossier :** 12/90032	**Service :**	**Page:**
Adresse de l'établissement : Place du Palais de justice Dinant	**Titre:** **Objet:** xxx	**Nom du fonctionnaire dirigeant**	
Cadastre : xxx	**Dessinateur :** Valérie Capelle	**Echelle** 1/200 / **Phase** #### / **Date** 15.10.2025 / **Indice**	