

**COMMUNE DE FROIDCHAPELLE
5 DIV/ BOUSSU-LEZ-WALCOURT**

Plan de division d'une parcelle

Cadastrée: Section A 750M2

Lot 1 - 750M2 pie
Superficie: 20ca













Nouvel identifiant: 750 S2 P0000

Lot 2 - 750M2 pie
Superficie: 4a 94ca

Nouvel identifiant: 750 T P0000

Numéro PRECAD: 56013 - 10133

Légende:


	: Borne ancienne		: Bâtiment
	: Borne ancienne (féno)		: Annexe
	: Borne nouvelle (féno)		: Mur mitoyen
	: Poteau électrique		: Limite cadastrale
	: Chambre de visite		: Haie
	: Arbre		: Clôture

Levé et dressé par MANON Jean-Pol (GEO 040172)
Géomètre-Expert-Immobilier légalement assermenté par devant le Tribunal
de première instance séant à Charleroi

Bureau:
rue du Panorama, 3 – 5650 CLERMONT
TEL/FAX: 071/53 41 48 – GSM: 0495/30 96 37
E-MAIL: manon.jp@hotmail.com



Froidchapelle 5 DIV. Boussu-lez-Walcourt
Section A - Echelle: 1/1000

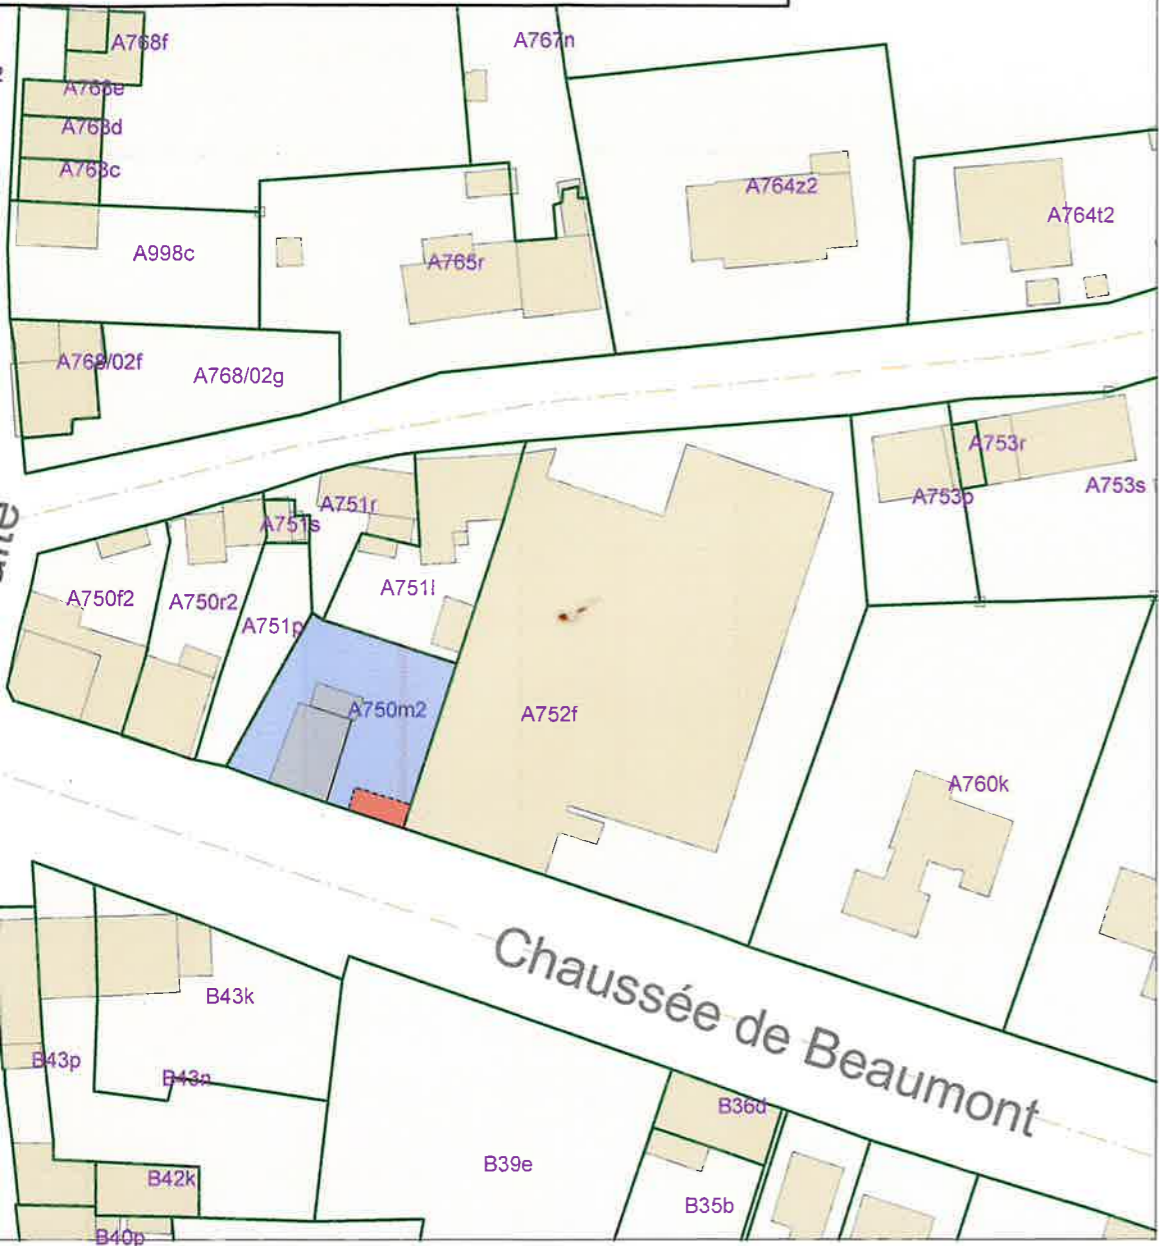


Informations cadastrales 1.1.2024 de ce document appartiennent exclusivement à la Direction Générale de la Documentation Patrimoniale.

Données Lambert 72

X	Y	Information
150820.16	101896.23	point non matérialisé à 2m du pignon
150819.34	101893.64	point non matérialisé à 2m du pignon
150827.05	101893.95	Alignement clôture
150816.84	101918.13	Coin bordure
150812.67	101919.71	borne ancienne
150799.29	101900.25	coin bâtiment
150826.21	101891.33	Coin clôture
150817.44	101894.28	coin bâtiment
150803.42	101899.07	Coin pilastre
150827.73	101890.76	coin bâtiment
150809.84	101896.79	Coin bâtiment
150820.56	101904.18	coin bâtiment
150833.12	101912.75	clôture

Ce plan a été réalisé sur base de mesures prise sur place et sur base du plan du géomètre M. Gravy de Froidchapelle, levé et dressé le 23/11/1994. Notre plan remplace le plan Gravy en ce qui concerne le lot 3 constitué en 1994.

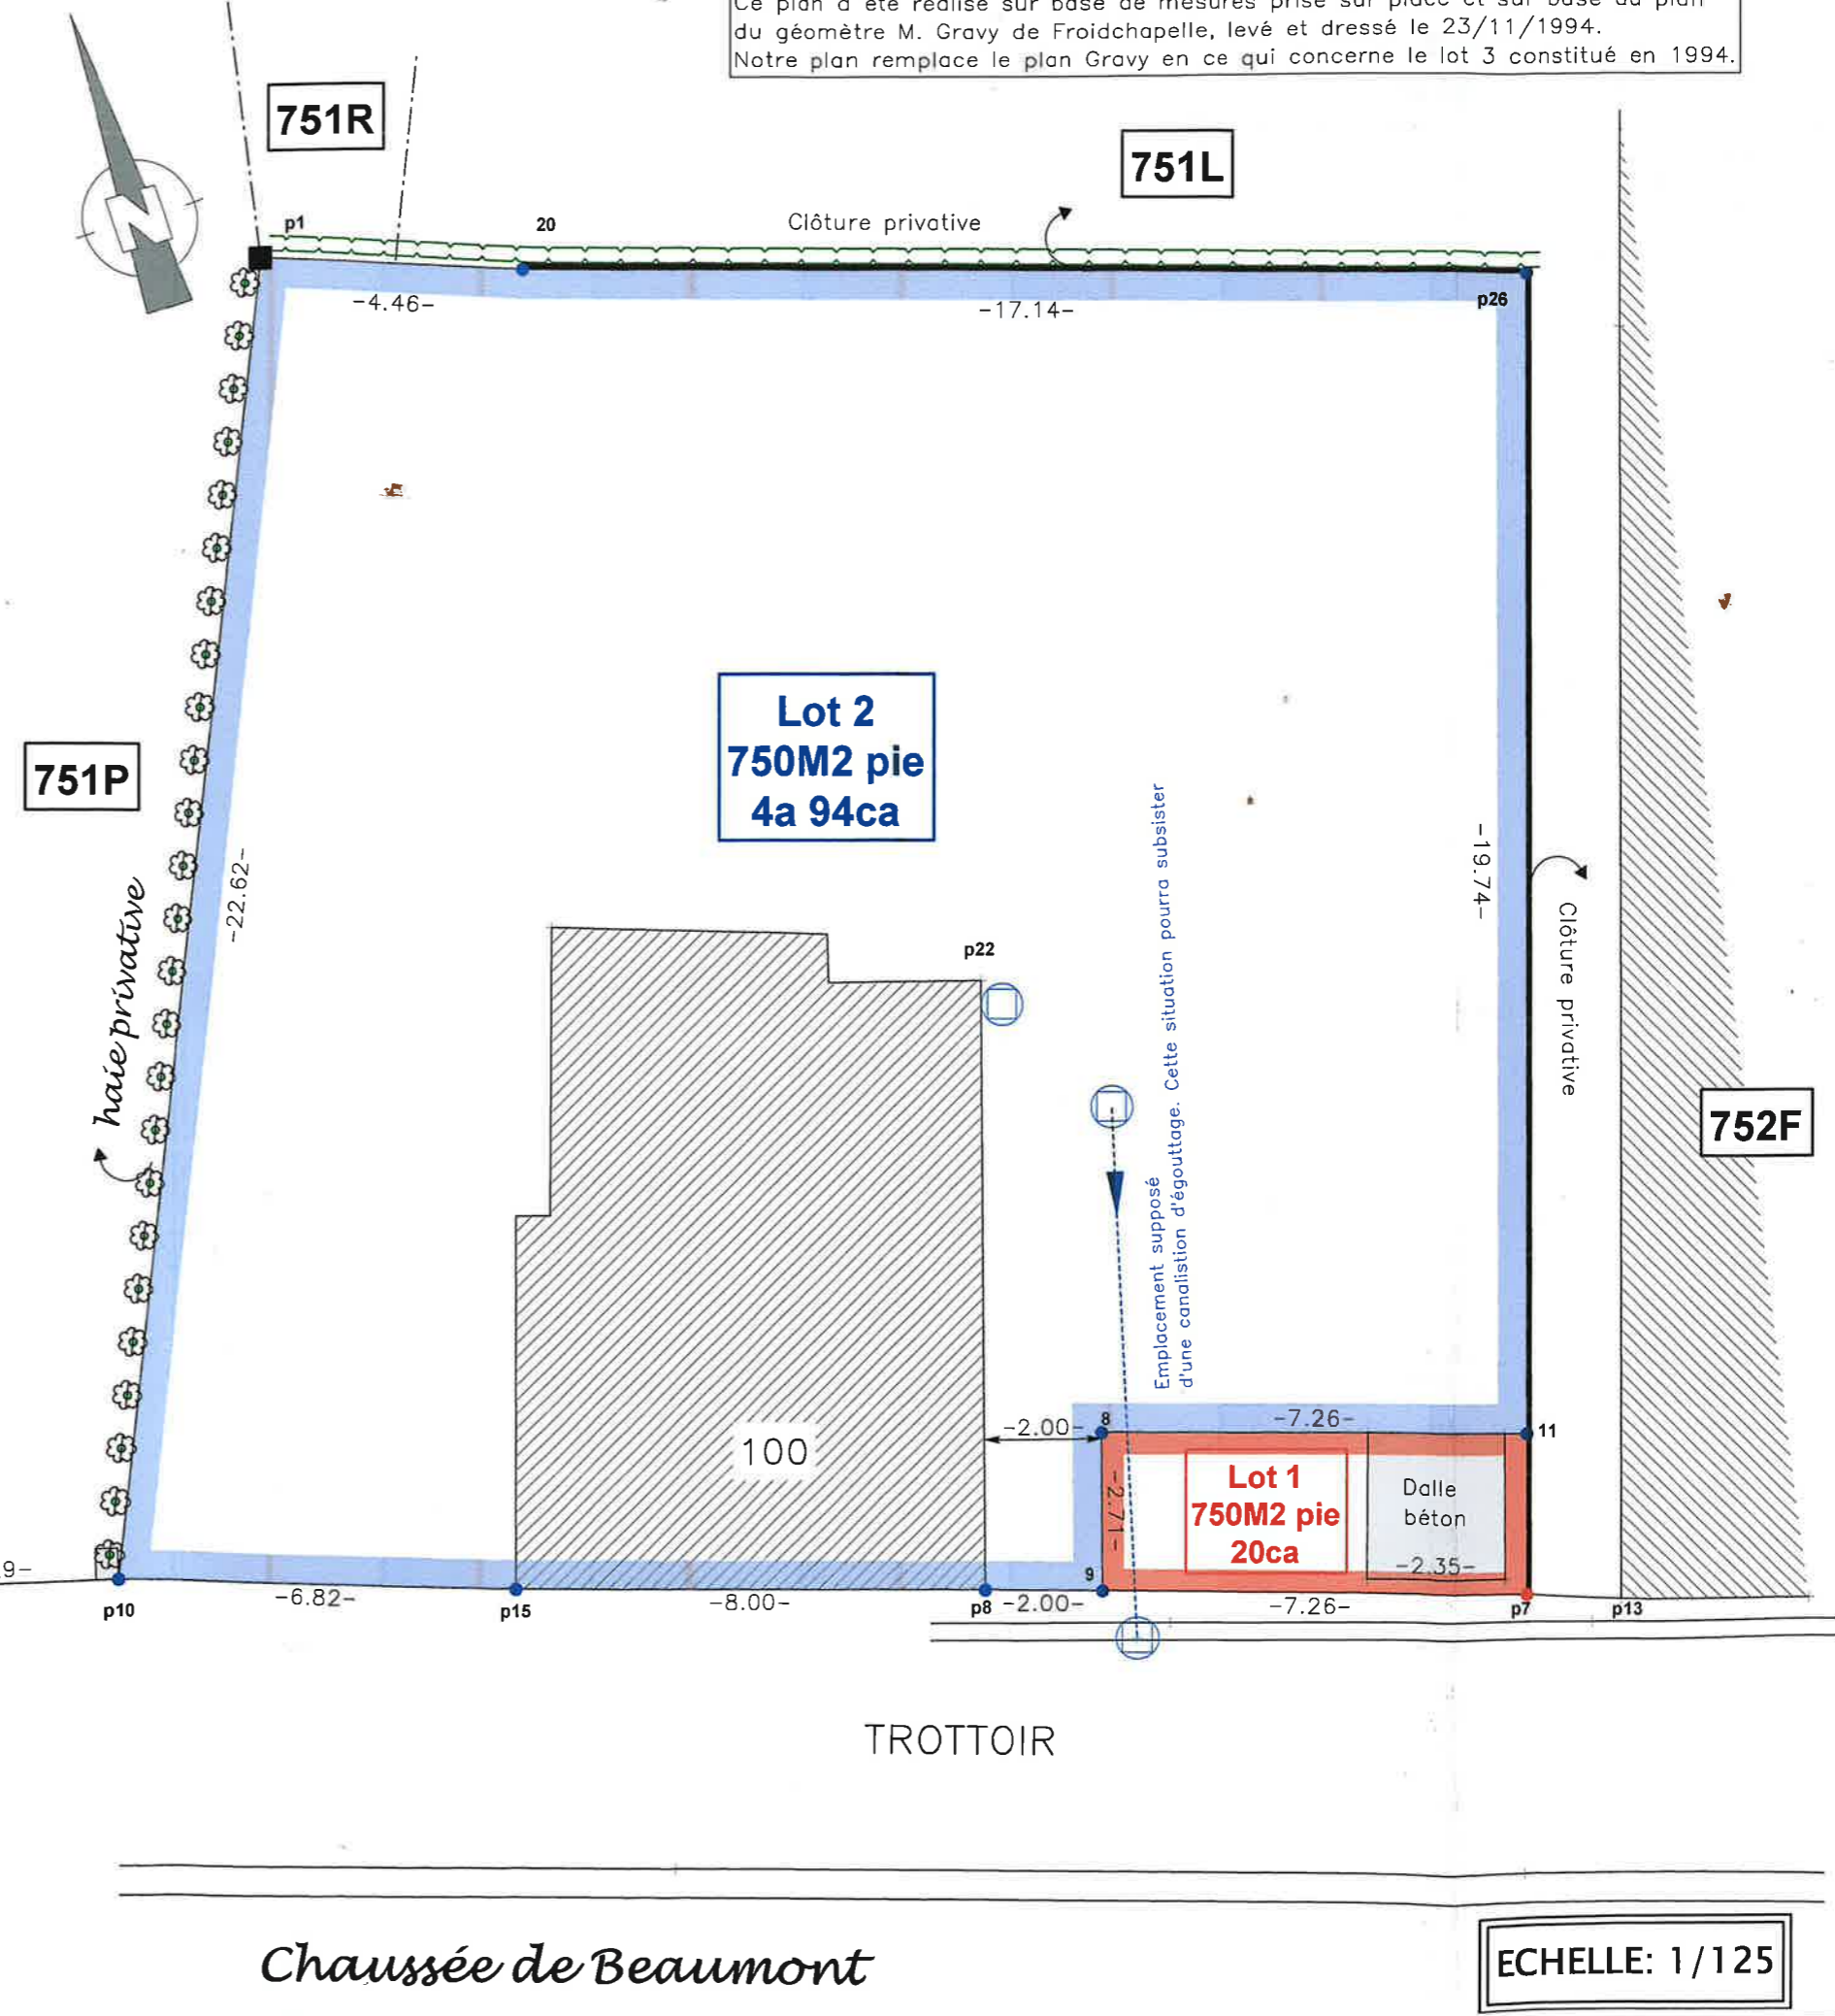

ECHELLE: 1/125