

Provincie Antwerpen

Stad/Gemeente Kontich

AFBAKENINGSPLAN

Vestigen van een erfdienstbare overgang

Ondergetekende, Chris Claes, meetkundige-schatter van onroerende goederen, gevestigd te Kontich, Sleutelstraat 23 en wettig beëdigd en aanvaard door de Rechtbank van Eerste Aanleg te Antwerpen,

verklaart het, naastliggend afgebeeld perceel gelegen te Kontich hoek Noordstraat- Schoolstraat ten kadaster gekend onder:

Gemeente : Kontich
 Afd : 1
 Sectie : B
 Nr(s): 205 n8



- opgemeten en in plan gebracht te hebben,
- een erfdienstbare toegang van het Openbaar Domein tot een op te richten fietsenstalling/ berging te hebben bepaald zoals figuratief voorgesteld op naastliggend plan.


Ten bewijze hiervan heb ik ,onder dagtekening, eigenhandig dit proces-verbaal opgemaakt en ondertekend,

Chris Claes
 Meetkundige - Schatter van Onroerende Goederen



Referte van het plan: 11024-10448

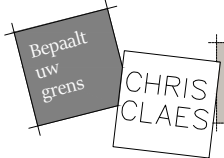	Chris Claes Landmeter-Expert Sleutelstraat 23 2550 Kontich	LAN 040169 Tel: 03/457.72.83 03/458.45.26 Fax.: 03/458.45.27 email : chris.claes@telenet.be	Dossier : M194159 File : M194159_precad_2023.dwg Plannr. : PRECAD_250 Datum : 2/05/2023
		B.T.W. : 633-224-017	

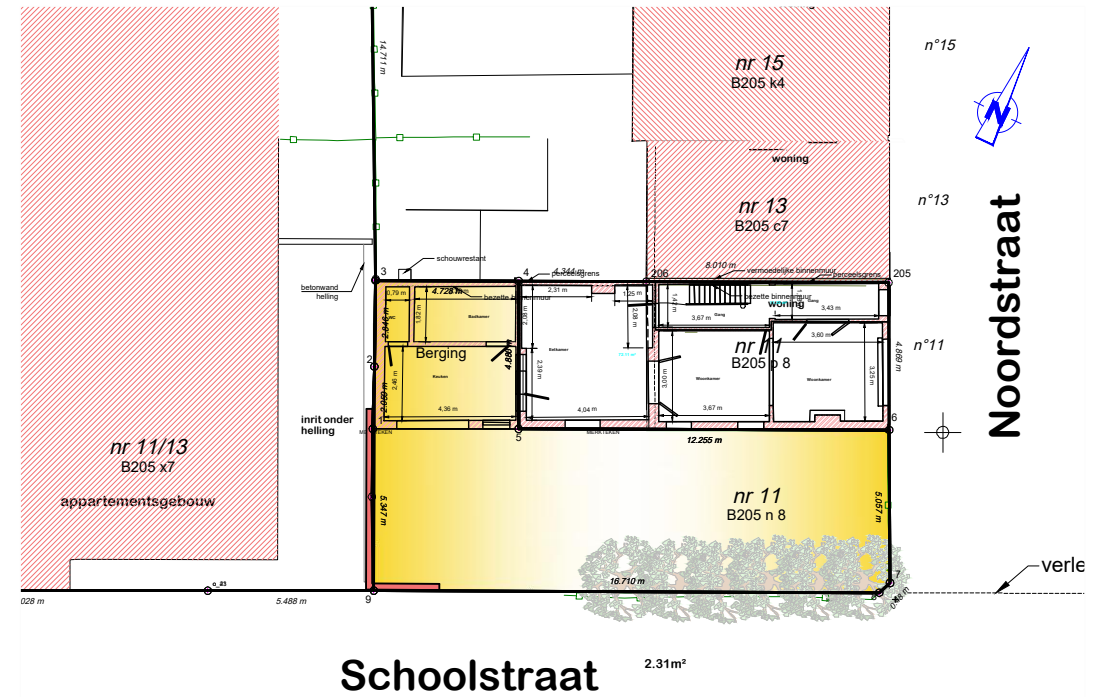


uittreksel plan met referte 11024/10385


schaal 1/250

Reference	East	North	Description
1	134.905	55.305	niet gematerial.grenspnt
2	134.957	57.364	niet gematerial.grenspnt
3	135.002	60.209	niet gematerial.grenspnt
4	139.730	60.185	niet gematerial.grenspnt
5	139.725	55.305	niet gematerial.grenspnt
6	151.980	55.269	niet gematerial.grenspnt
7	152.004	50.213	niet gematerial.grenspnt
8	151.650	49.892	niet gematerial.grenspnt
9	134.941	49.958	niet gematerial.grenspnt
205	151.954	60.138	niet gematerial.grenspnt
206	143.945	60.168	niet gematerial.grenspnt

grens	omschrijving
1-2-3	grens op zijkant buitenmuur
3-4-5	grens op halve muur
5-6-205	grens op buitenmuur (gevel)
4-205-205	grens op halve muur
6-7-8-9-1	buitenzijde betonplaten

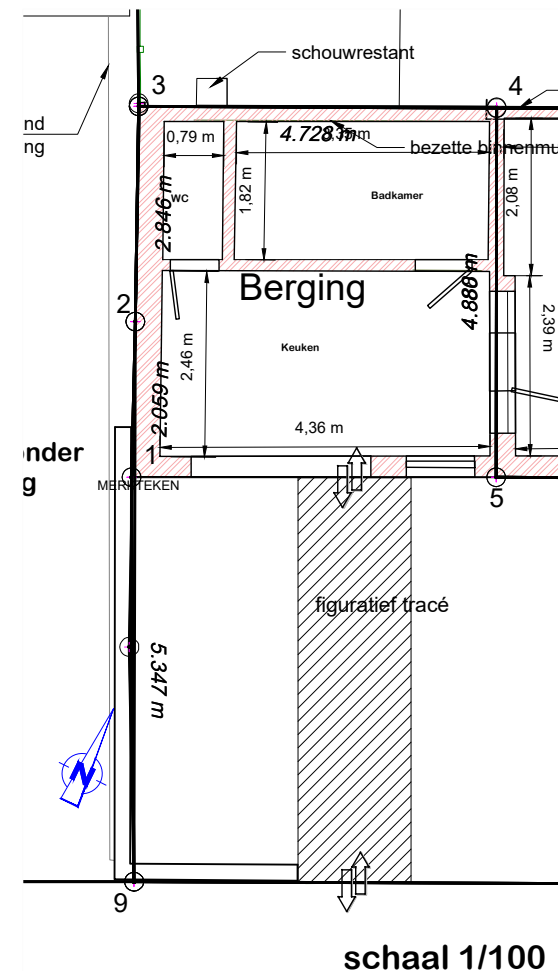

schaal 1/100

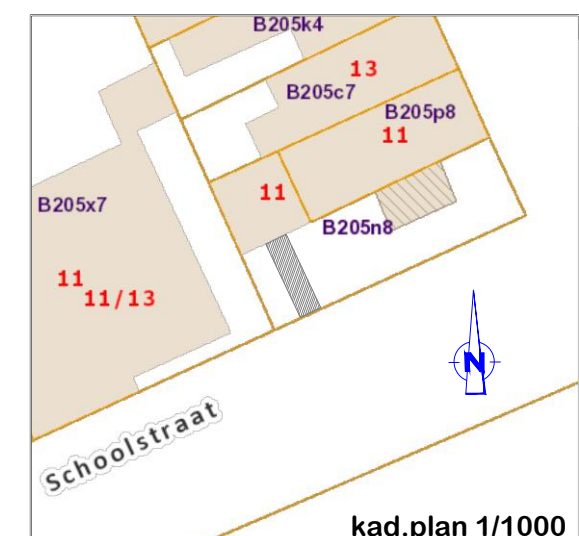

kad.plan 1/1000