



Handelsruimte

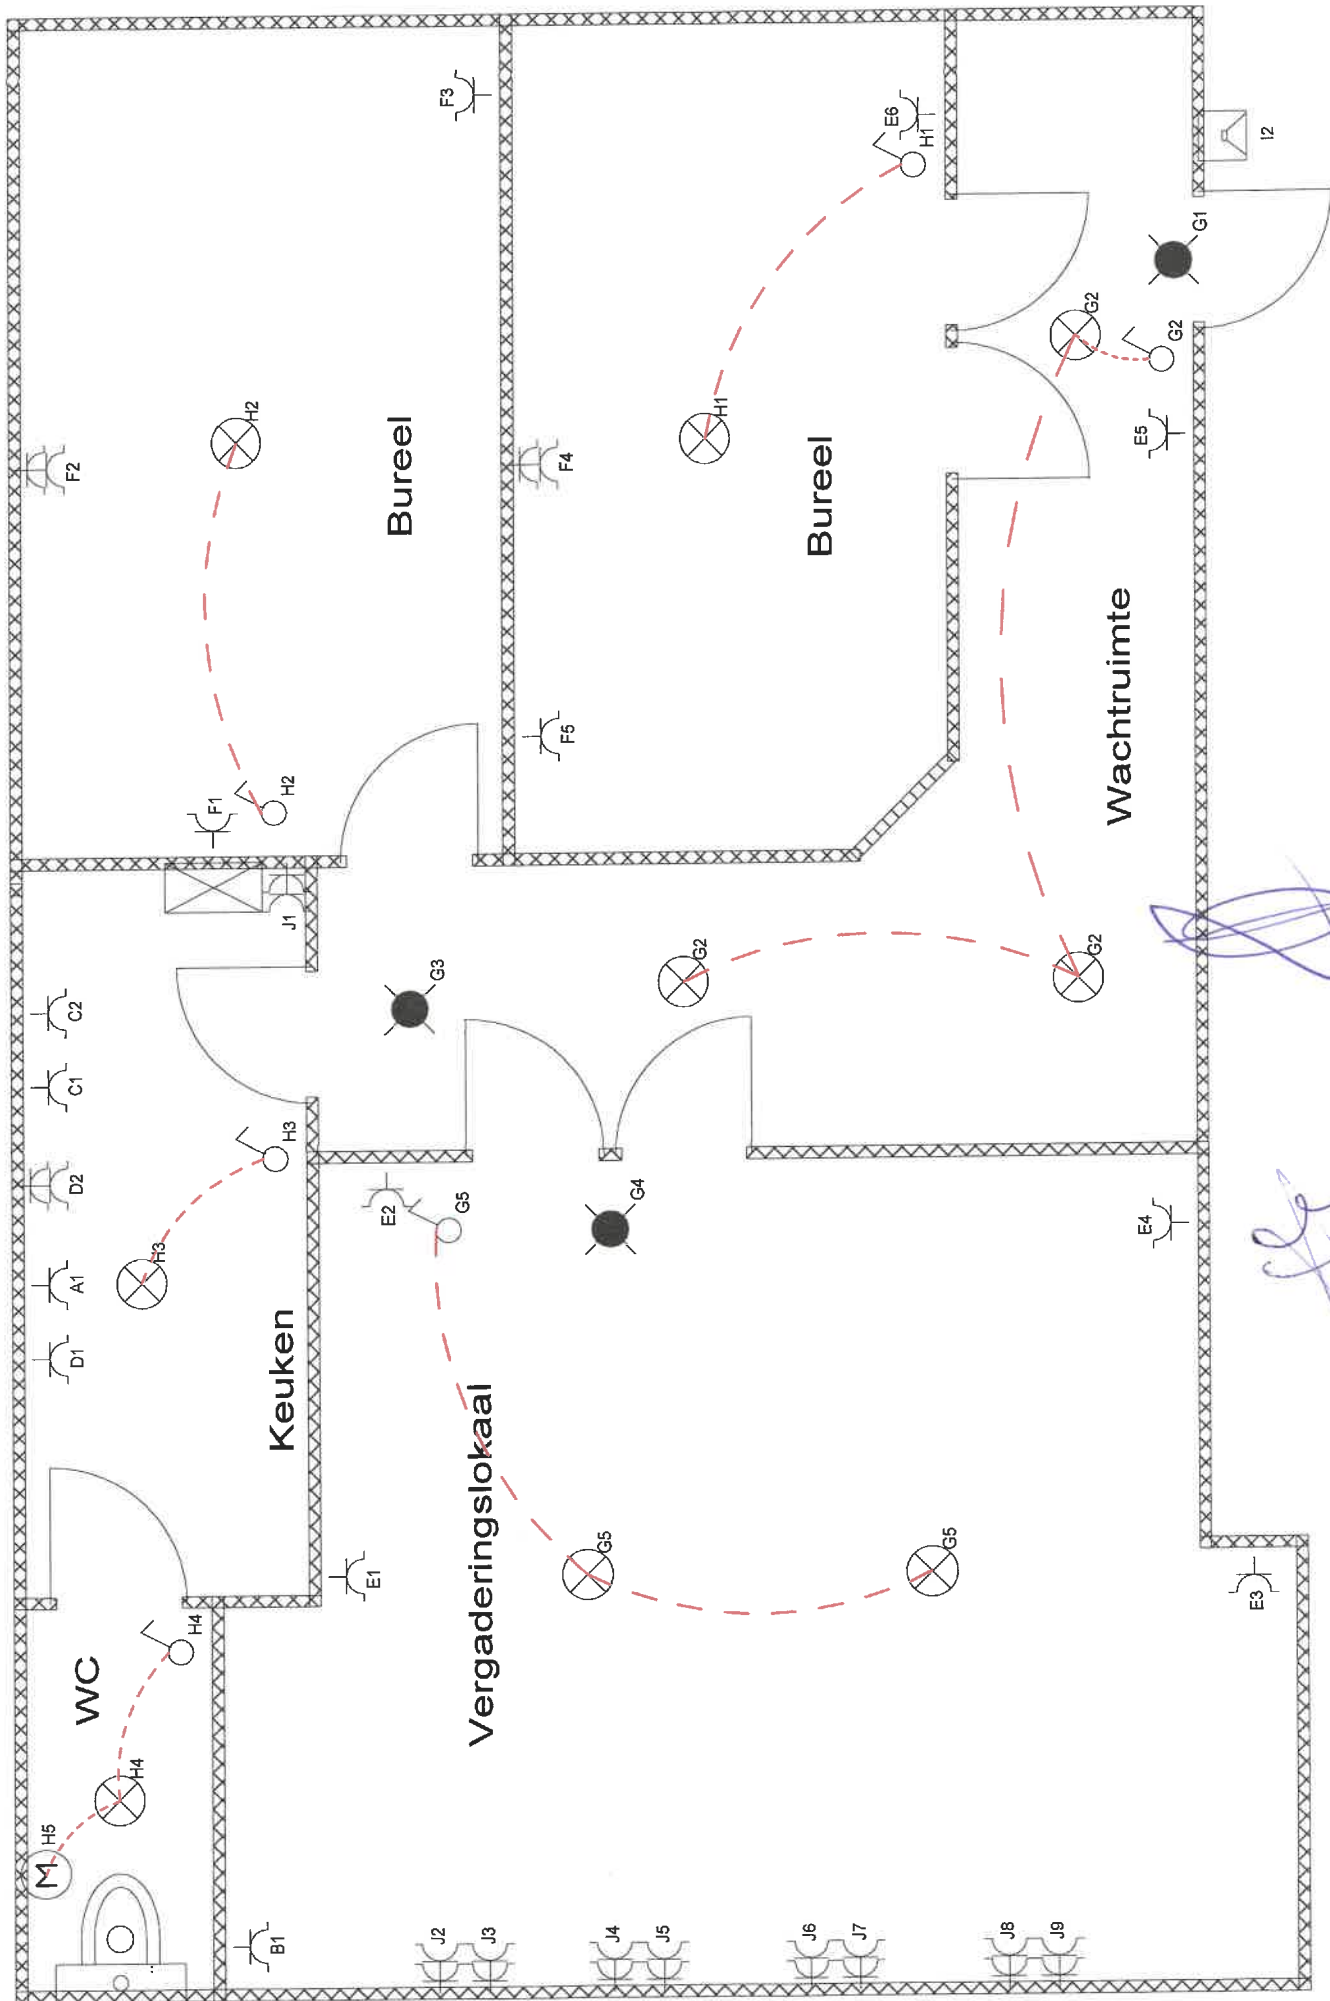

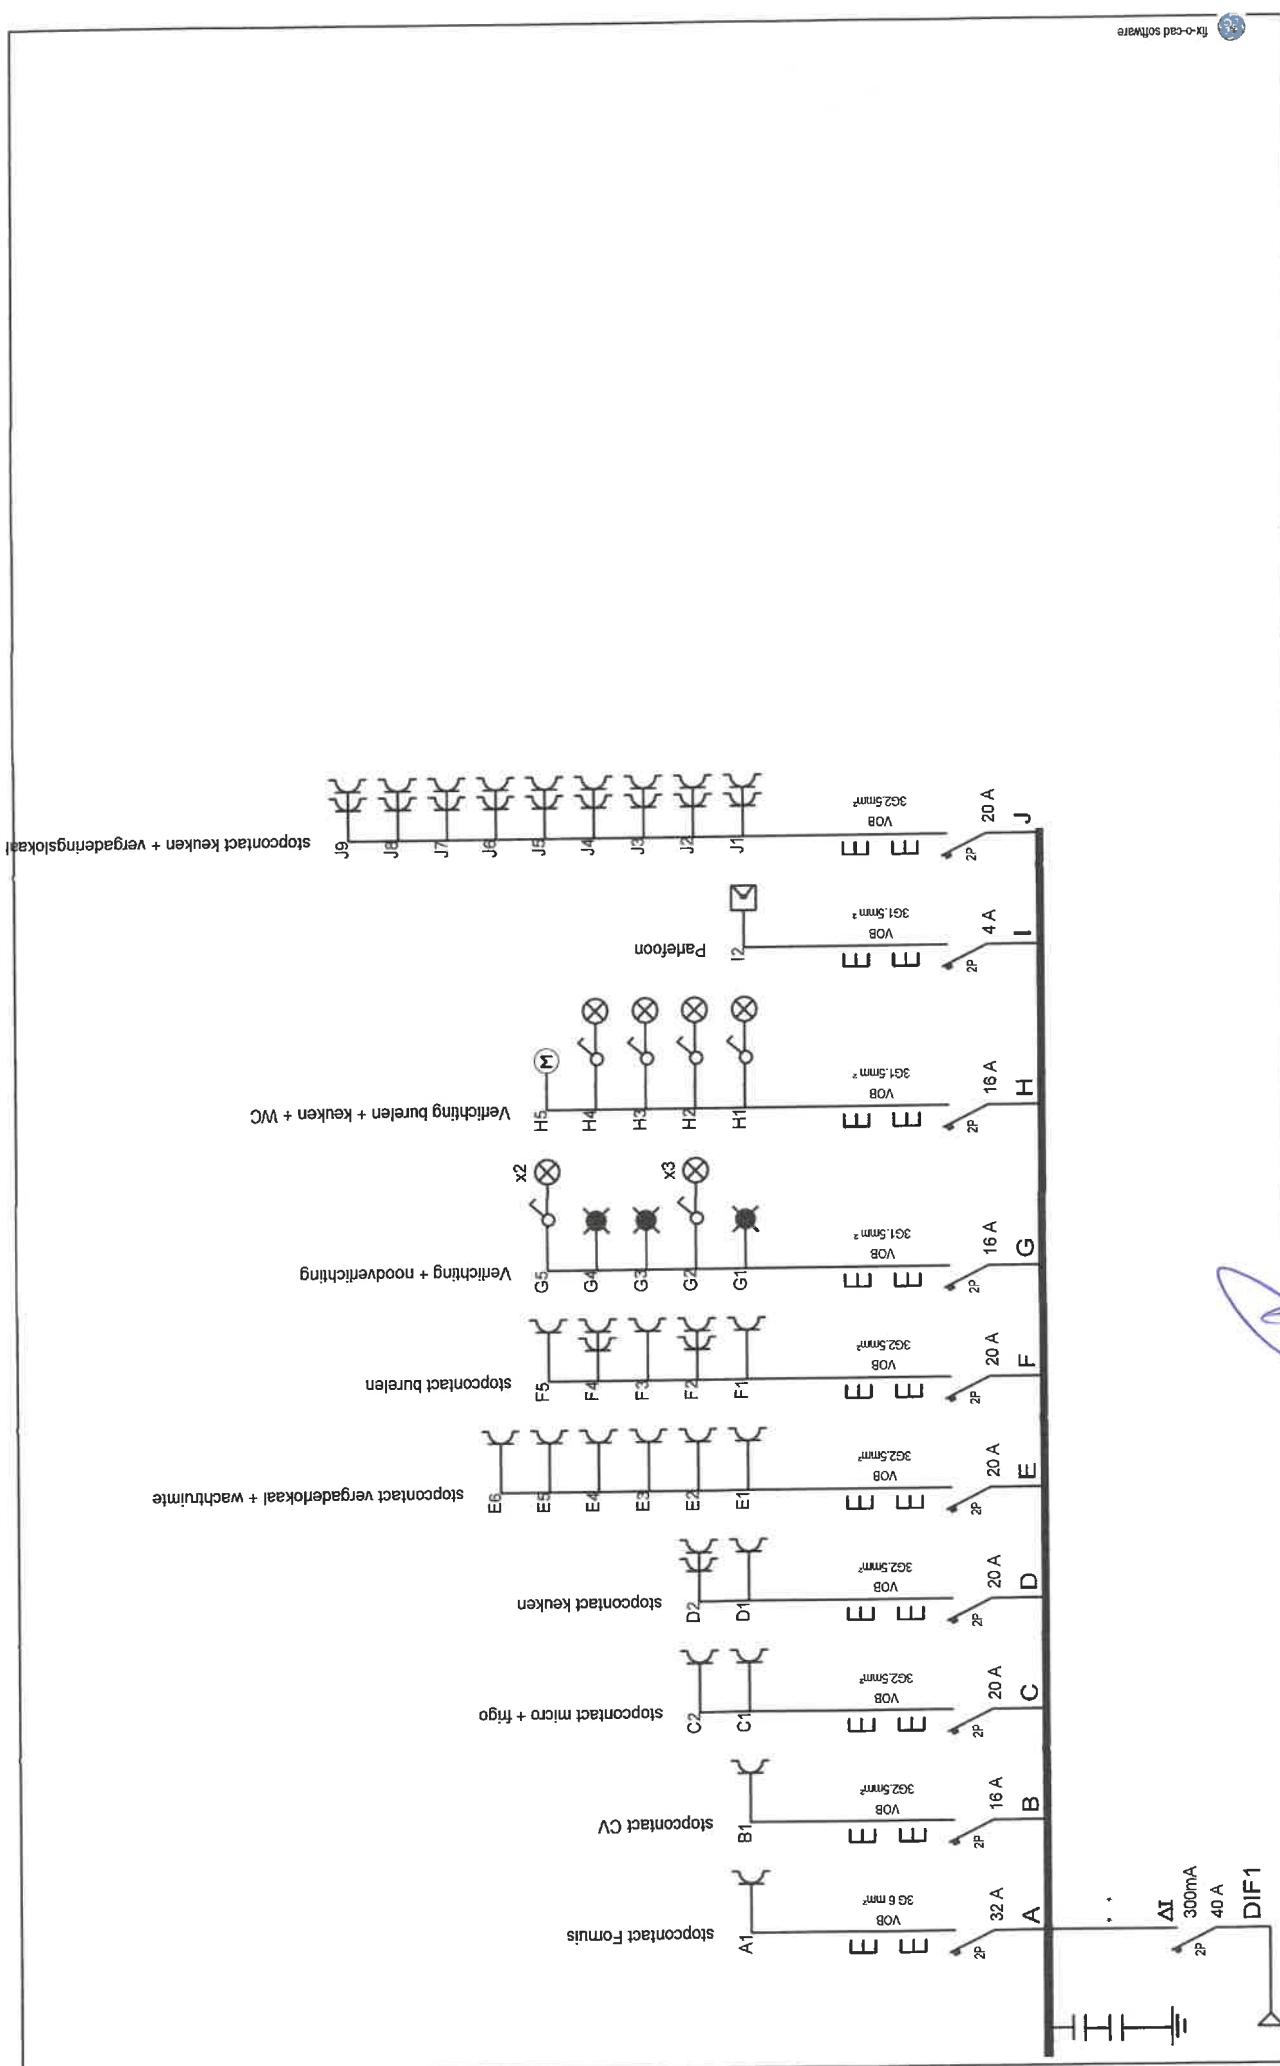

INSTALLATEUR		KEURING		WERF		Schema1A	
Naam	Lichtpunt	ORGANIS.	Electro test	Naam	Stad Peer 3	3N, 400V/230V~	
BTW	BE 0441.274.675	Naam	Rat Van Mierlo	Straat	Drossaardplein 2		
Datum	05/07/2019	Datum	08/07/2019	Gemeent	3980 Peer		
Handteek	Jo Berben	Handteek		Handteek	..		