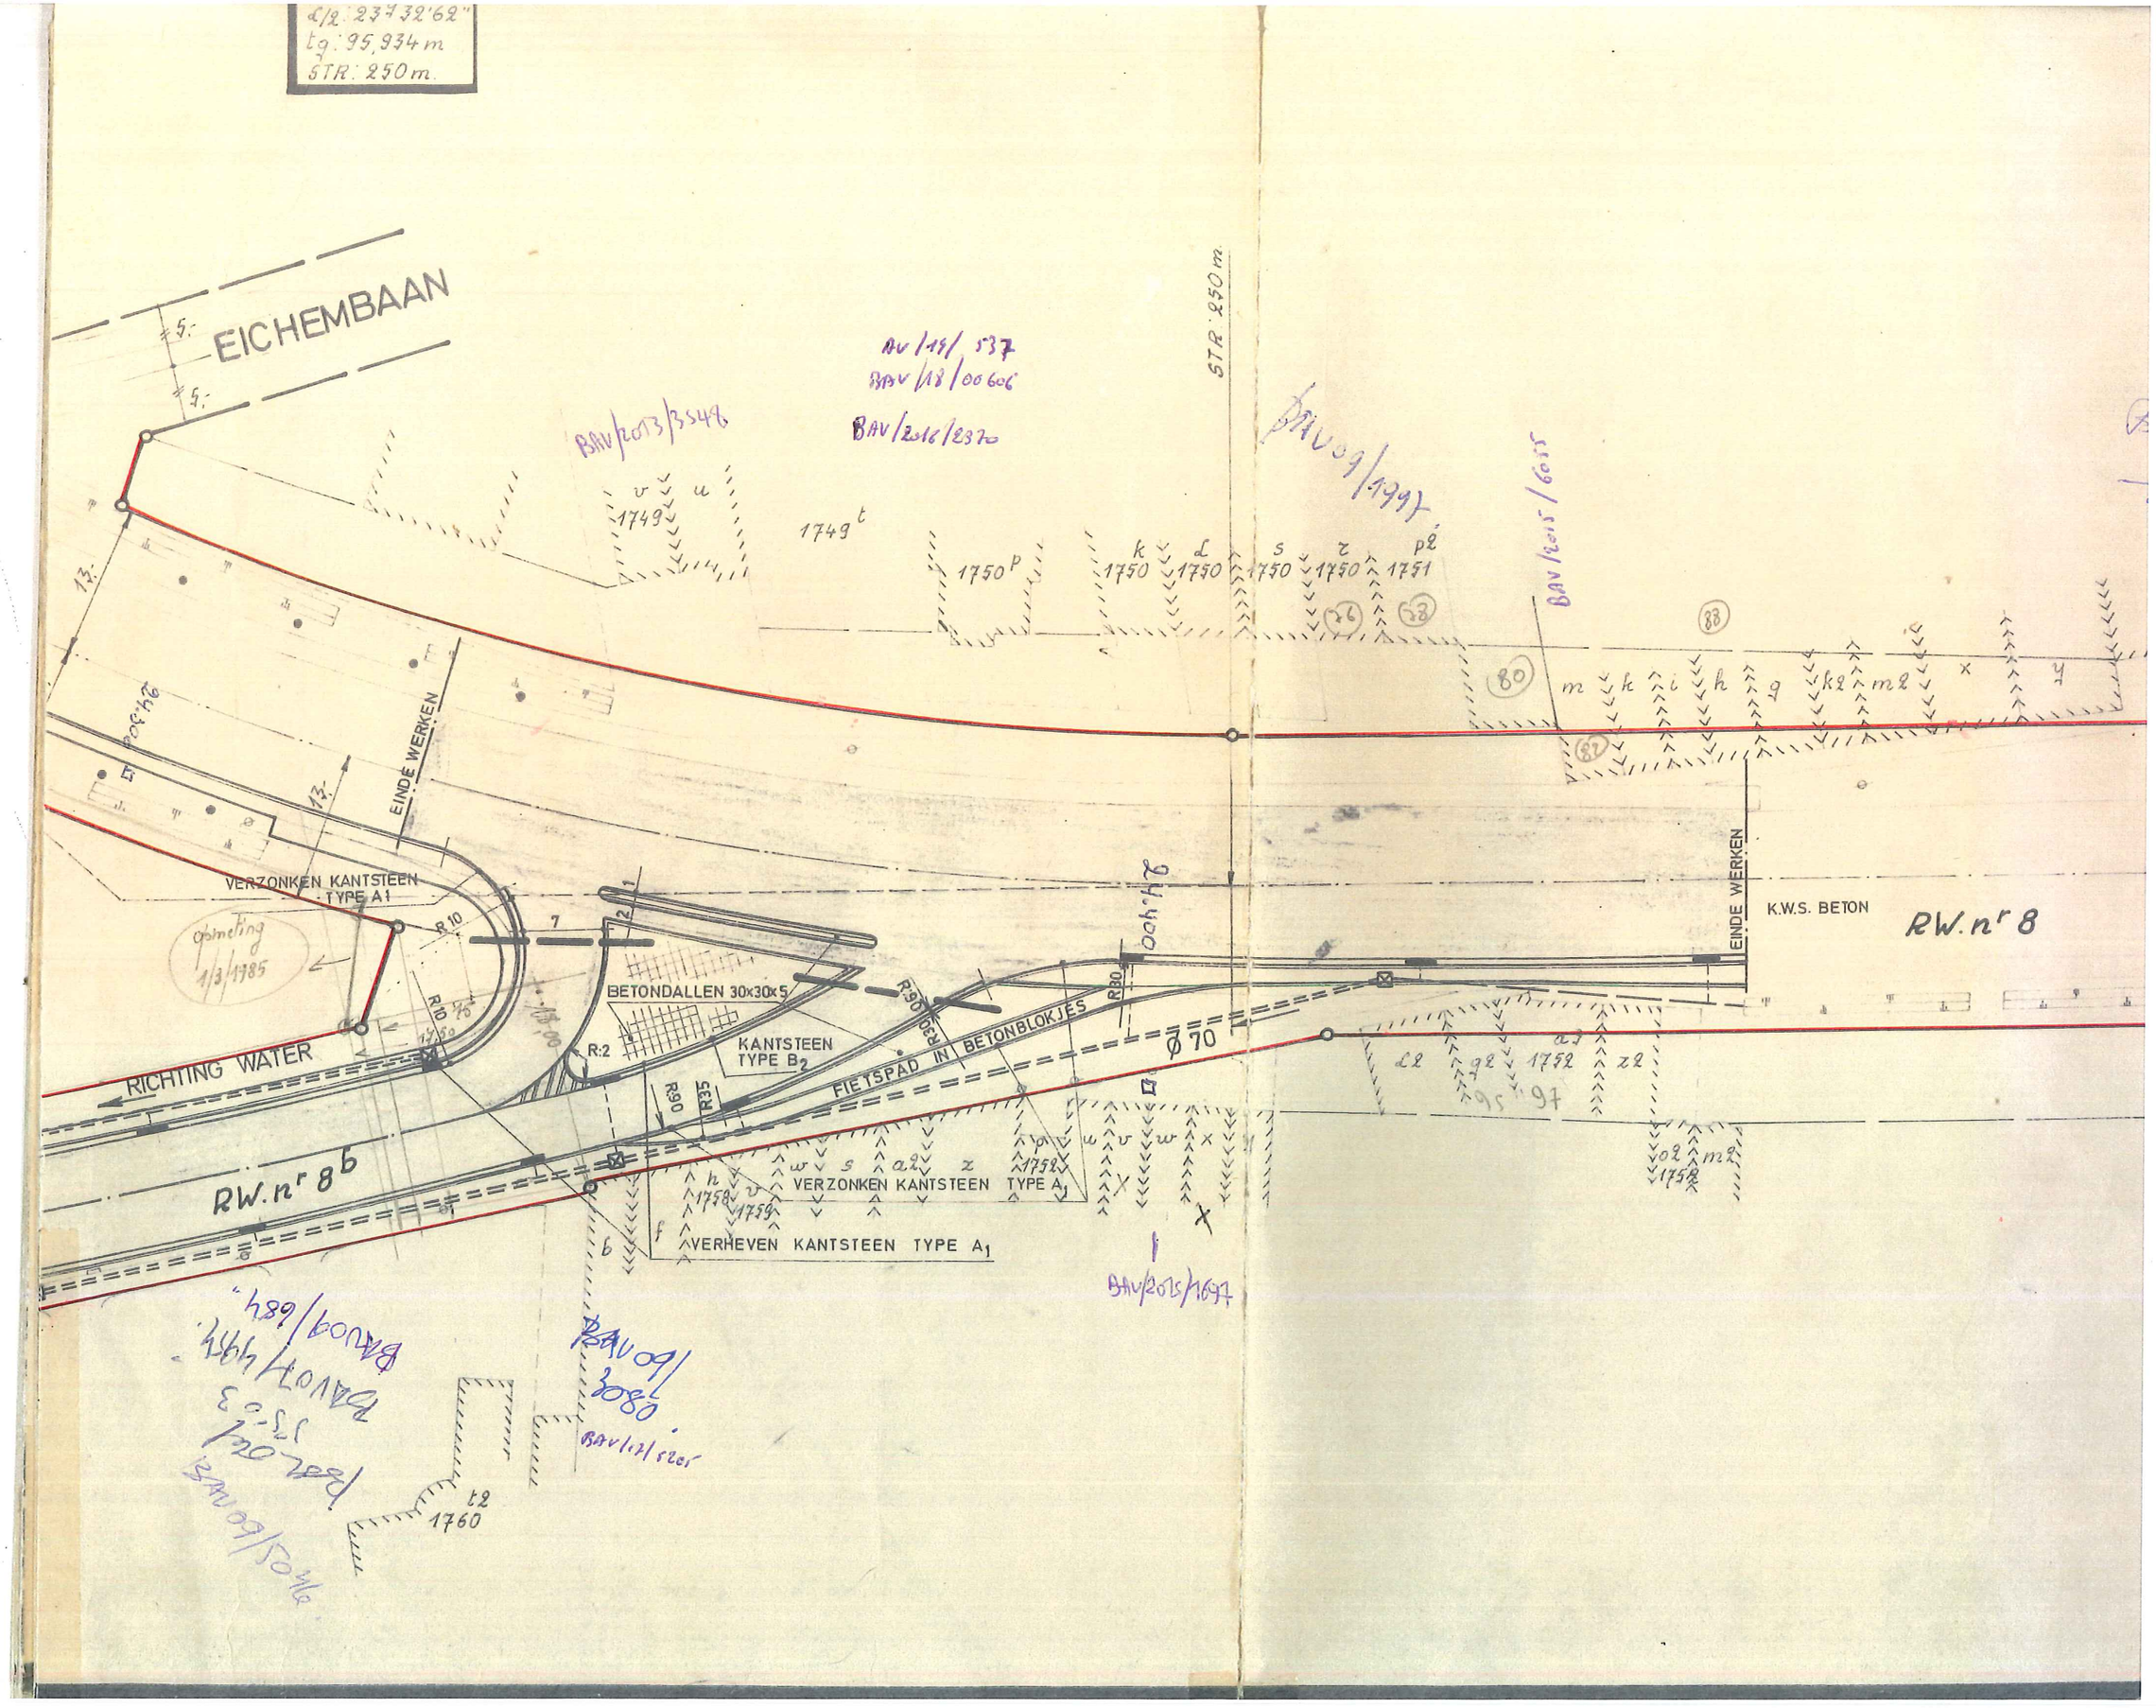

EICHEMBAAN
STR: 250 m
EINDE WERKEN
VERZONKEN KANTSTEEN TYPE A1
RICHTING WATER
BETONDALLEN 30x30x5
KANTSTEEN TYPE B2
FIETSPAD IN BETONBLOKJES
Ø 70
RW.nr 8b
RW.nr 8
K.W.S. BETON
VERZONKEN KANTSTEEN TYPE A1
VERHEVEN KANTSTEEN TYPE A1