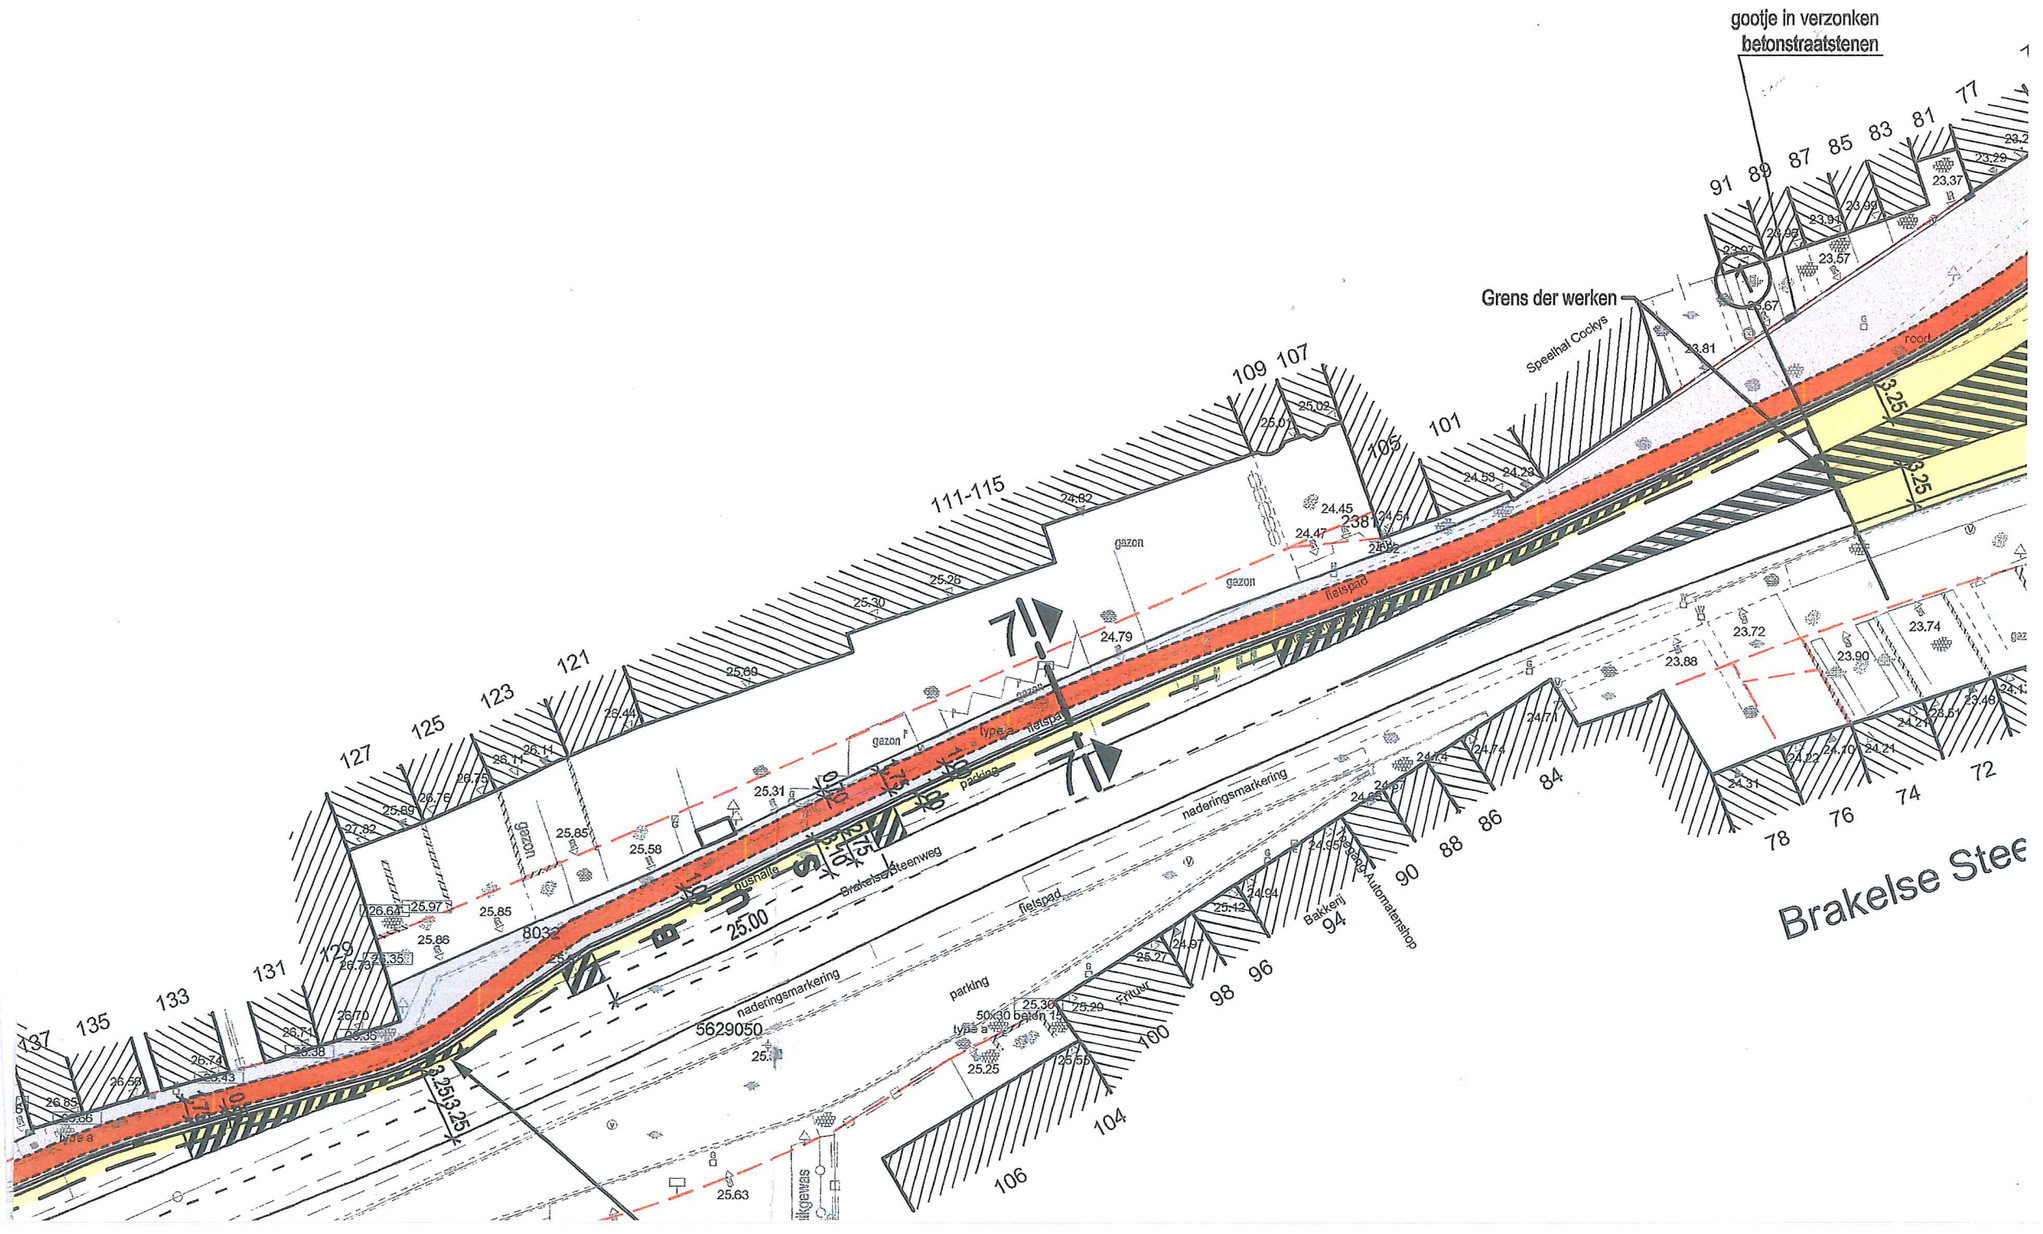

gootje in verzonken
betonstraatstenen
Grens der werken
Speelhal Cockys
Brakelse Steenweg
naderingsmarkering
fietspad
parking
gazon
Brakelse Stee