


Opmetingsplan

Schaal : 1/250
 Referentiehoogte : -5.00
 X 82648.986 -> 82641.501
 Y 192749.493 -> 192819.781


Samengestelde afstand : Afstand	0.00	15.78	8.93	15.69	12.57	15.69	13.06	16.15	15.23	16.22	17.11	16.27	21.09	16.33	23.21	16.33	28.41	16.34	32.26	16.35	35.78	16.36	38.37	16.34	40.61	16.34	42.63	16.33	44.49	16.33	46.96	16.32	51.20	16.32	52.51	16.31	56.12	16.30	59.48	16.28	64.56	16.24	66.92	0.00					
DTM BT : Hoogte	15.78	15.78	15.69	15.69	16.15	16.22	16.27	16.33	16.33	16.34	16.34	16.35	16.36	16.36	16.34	16.33	16.33	16.32	16.32	16.31	16.30	16.28	16.24	16.24	16.32	16.32	16.33	16.33	16.32	16.32	16.31	16.30	16.28	16.24	16.24	16.32	16.32	16.31	16.30	16.28	16.24	16.24	16.32	16.32	16.31	16.30	16.28	16.24	16.24
Pad : Hoogte	0.00	15.78	15.78	15.69	15.69	16.15	16.22	16.27	16.33	16.33	16.34	16.34	16.35	16.36	16.36	16.34	16.33	16.32	16.32	16.31	16.30	16.28	16.24	16.24	16.32	16.32	16.33	16.33	16.32	16.32	16.31	16.30	16.28	16.24	16.24	16.32	16.32	16.31	16.30	16.28	16.24	16.24	16.32	16.32	16.31	16.30	16.28	16.24	16.24

LEGENDE

- Scharnierpunt
- Boom
- Wegmonoliet
- Vierhoekig riooldeksel
- Straatkolk
- Rond riooldeksel
- Deksel particulier
- Nutskast elektriciteit
- Diverse paal
- Kroonlijsthoogte
- Nokhoogte
- Verlichtingspaal
- Verkeersbord
- 79V** Kadastraal perceelnummer
- Hoogtepunt
- Perceelsgrens
- Boordsteen, verharde weg en paden
- Draadafsluiting
- Haag/rand vegetatie
- Muurafsluiting
- As van de weg
- Buitenmuur +/- 150 cm
- Buitenmuur 1e verdiep
- Draadafsluiting

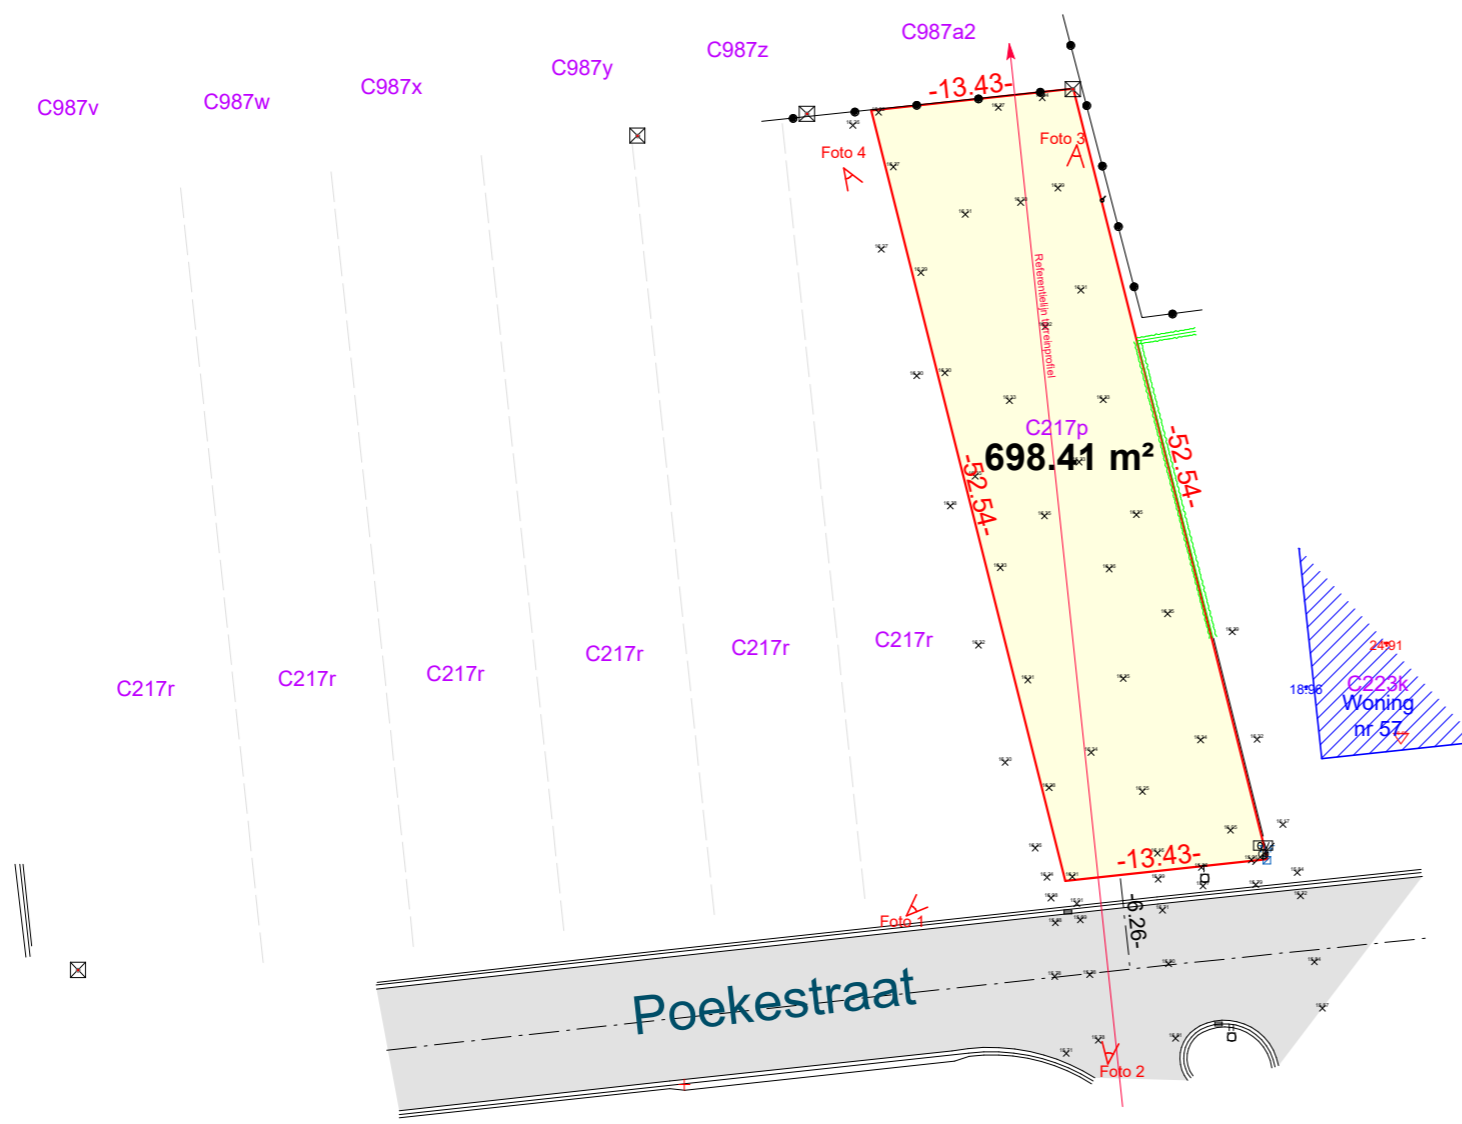

Kadasterplan

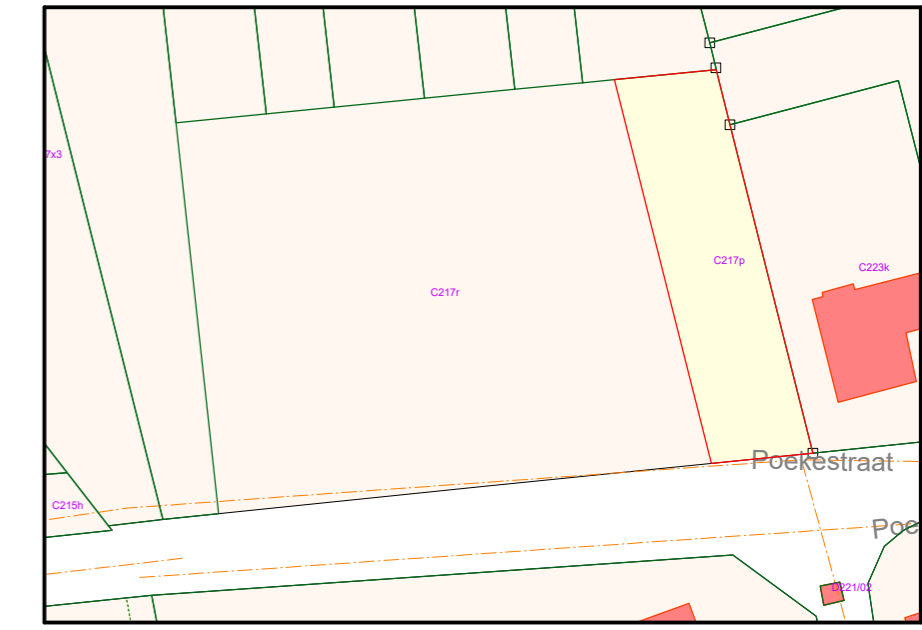

Schaal: 1/1000

RVE OP 2022 02 156 MV Ruiselede, Poekestraat, Opmetingsplan bestaande toestand

Plan opgemaakt met behulp van:

- Opgemeten bestaande toestand door Landmeterskantoor Van Eester BVBA 16/02/2022
- Proces-Verbaal van afpaling opgesteld door Landmeter-Expert P. De Poorter te Ruiselede op 22/02/1995
- Opmetingsplan opgesteld door Landmeter-Expert L. Meijns te Brugge op 19/10/1995
- Opmetingsplan opgesteld door Landmeter-Expert T. Lootens te Zedelgem op 01/12/2017

Opgemaakt en in plan gebracht
 door Landmeter - Expert

Ronny Van Eester
 LAN 141572



TEL: 03/484 40 84
 Email: info@landmetervaneester.be
 www.landmetervaneester.be

Gemeten door	MV	Getekend door	MV
Schaal	1/500	Papier	A3
Coörd.syst.	Lambert 72	Hoogtesyst.	TAW
Dossiernummer	Datum		
RVE OP 2022 02 156 MV	25 02 2022		

Ruiselede
 Poekestraat
 Ruiselede

Opmetingsplan bestaande toestand

Afdeling 1 Sectie C Nummer(s) 217p & 217r