
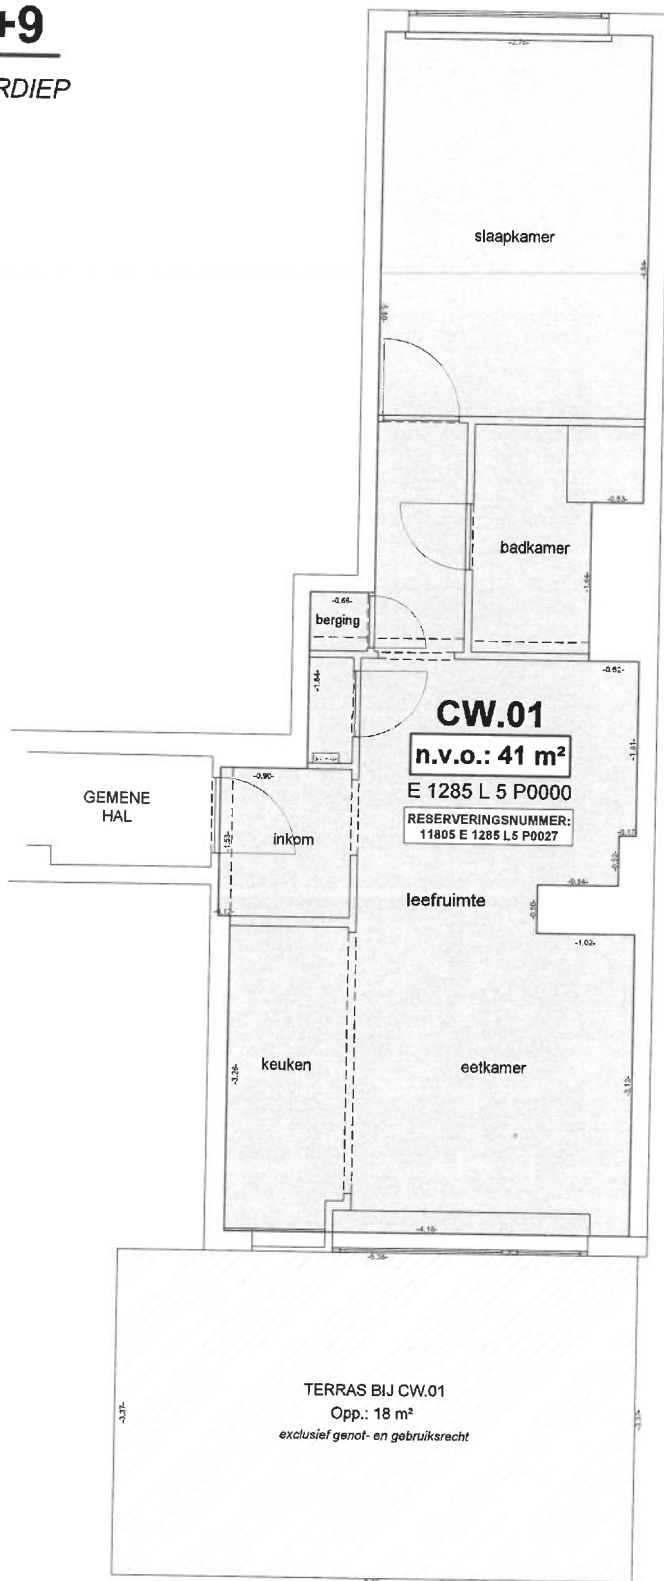


NIVEAU +9

- TECHNISCH VERDIEP

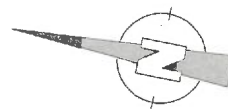

ITALIËLEI

NE VARIETUR
23/01/2025

PRECAD. REFNR. AAPD: 11805-10400

GEMEENTE ANTWERPEN
ITALIËLEI 171

PLAN TER PREKADASTRATIE
WIJZIGENDE BASISAKTE

Kadastrale ligging: Antwerpen, Afdeling 5, Sectie E, Nummer 1285L5 P0000

Getekend: PK, dd. 10/10/2024

Plan: **A B C D E F G H I J K L M**

Schaal: 1/150 - A4-formaat

Dossier nr.: 2024.11.112



KEGELS LANDMETER-STUDIEBUREAU BV
Marcel De Backerstraat 9 - 2180 EKEREN - 03 665 22 26

Deskundige

Figuratief plan opgemaakt
door ondergetekende beëdigde landmeter-expert,
optredende voor KEGELS Landmeter-Studiebureau bv

ing. Philip Kegels, M.Sc. -LAN 151646
Marcel De Backerstraat 9 te 2180 ANTWERPEN
03/ 665.22.26 - info@kegelsexpert.be