


Sectie E Schaal: 1 / 500

De Hegge Bosschen

Lot 5	Nr. 2153/deel	bos
	2154/deel	
	2155/deel	
Oppervl.	7 a 25 ca	
Gratis af te staan aan Gemeentebestuur		

GEMEENTE TESSENDERLO
 Dienst van Stadsbouw en
 Ruimtelijke Ordening

Plan gevoegd bij het voorwaardelijk
 Machtigingsbesluit - Wegengingsbesluit
 No 179.07/74 dd. 14.08.74
 Gezien voor advies door de Provinciale
 Directie van Limburg
 No 111/75/290 dd. 08.06.74

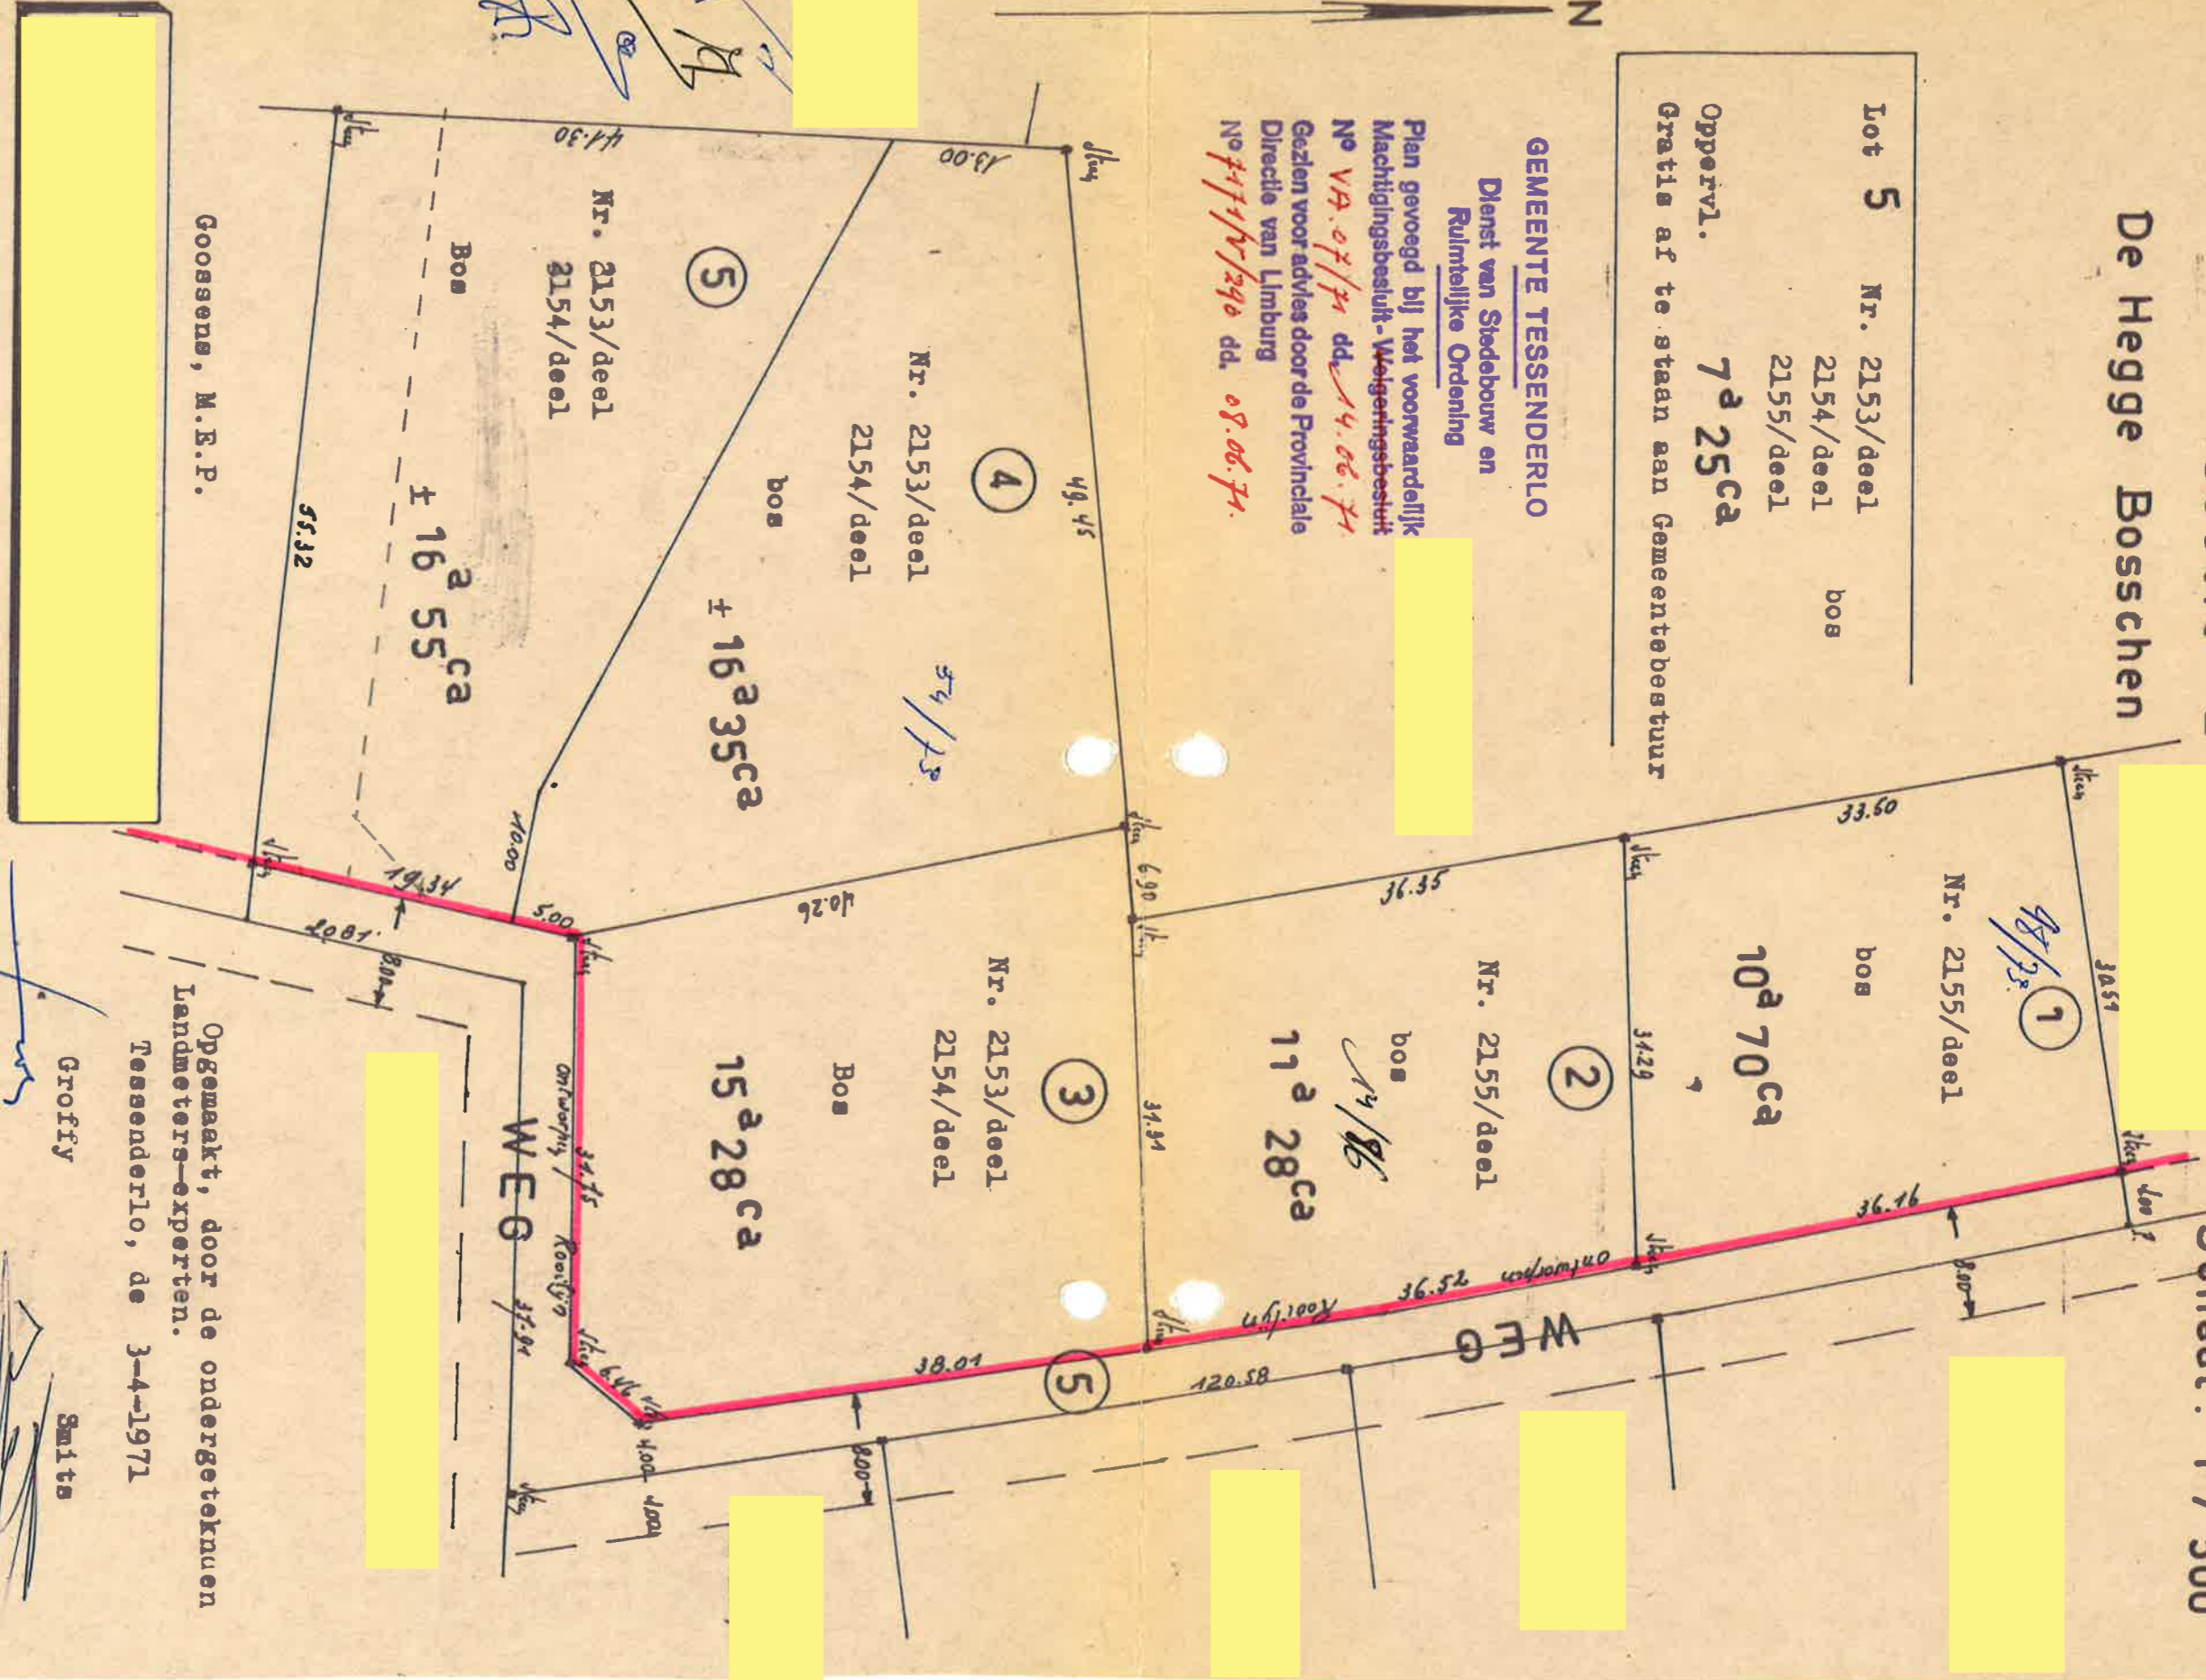

Goossens, M.F.P.

Opgemaakt, door de ondergetekenen
 Landmeters-experten.
 Tessenderlo, de 3-4-1971

Groffiy

Smits