


GEMEENTE BERINGEN, 2de Afdeling , sectie B

VERKAVELINGSPLAN

Perceel nr. 1506A

LOT 1 : 1506A ³⁰⁷

oppervlakte : 8a83ca

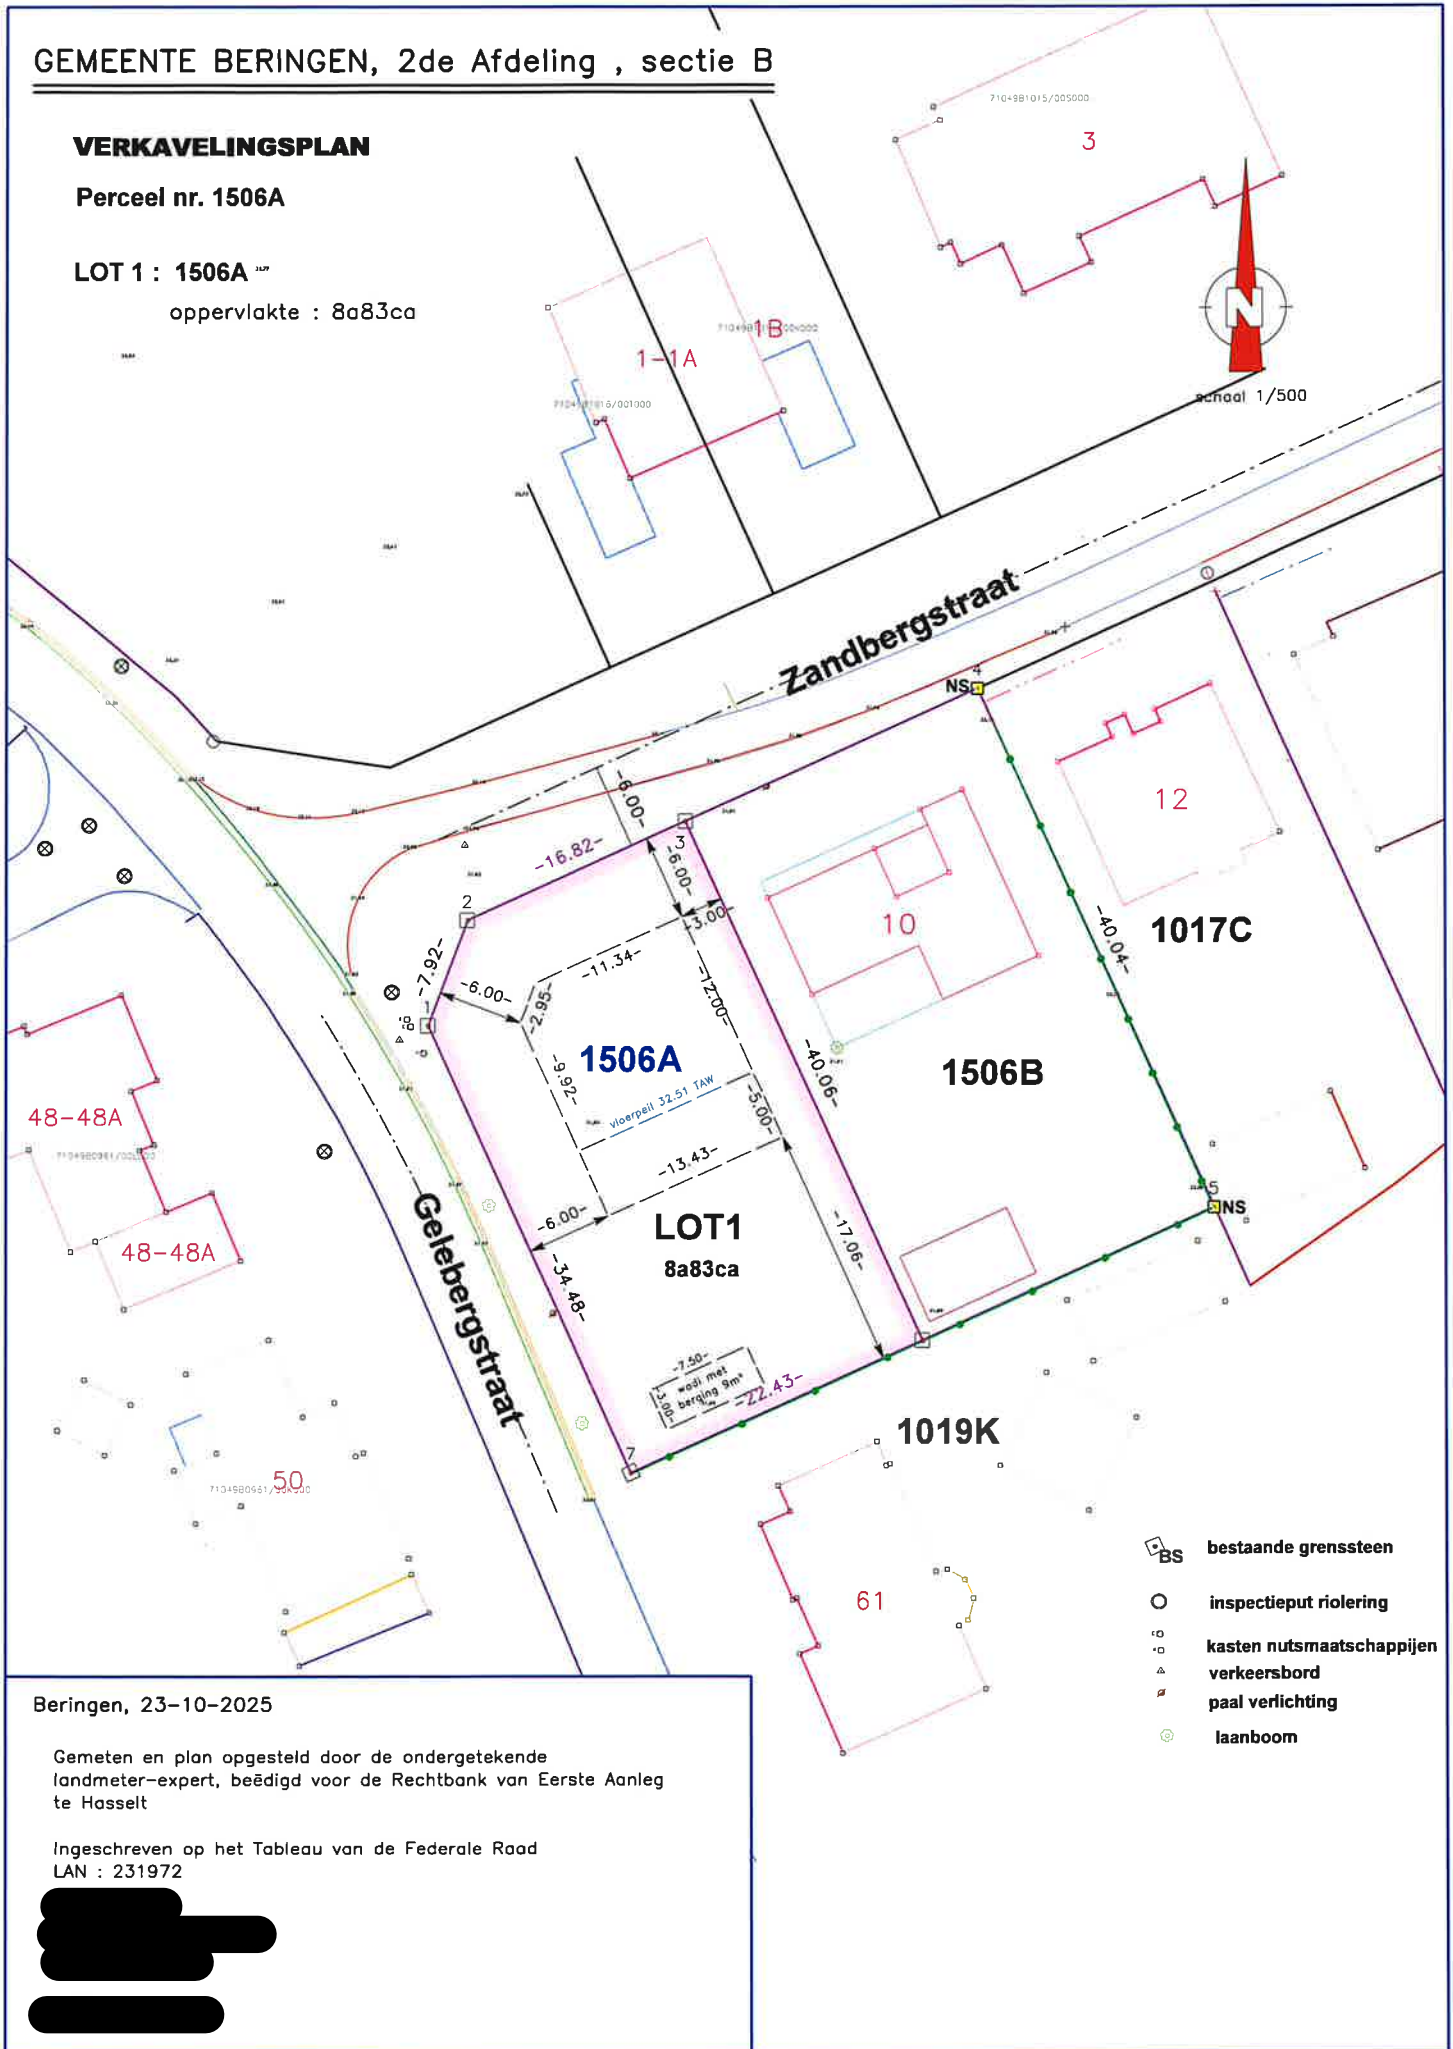

Beringen, 23-10-2025

Gemeten en plan opgesteld door de ondergetekende
landmeter-expert, beëdigd voor de Rechtbank van Eerste Aanleg
te Hasselt

Ingeschreven op het Tableau van de Federale Raad
LAN : 231972

[Redacted signature]