


Lokale coördinaten

Nr	X	Y	Commentaar
1	116.70	88.60	Hoek muur
2	136.58	89.31	Bestaande grenspaal - Blauwe hardsteen
3	165.53	90.71	Bestaande grenspaal - Blauwe hardsteen
4	165.25	41.65	Grenspunt - Niet gematerialiseerd - cfr. bestaand plan
5	160.90	41.68	Nieuw grenspunt - Niet gematerialiseerd
6	160.96	46.59	Nieuw grenspunt - Hoek wand treinbiels
7	161.19	63.54	Nieuw grenspunt - Hoek wand treinbiels
8	146.09	63.56	Nieuw grenspunt - Hoek muur / wand treinbiels
9	146.37	67.80	Nieuw grenspunt - Niet gematerialiseerd
10	142.10	68.03	Hoek muur
11	136.23	68.35	Grenspunt - Niet gematerialiseerd - cfr. bestaand plan
12	130.63	68.65	Grenspunt - verlengde aslijn gemene muur hoofdgebouw
13	115.98	69.72	Grenspunt - Niet gematerialiseerd - cfr. bestaand plan
14	128.73	41.87	Grenspunt - verlengde aslijn gemene muur hoofdgebouw
15	137.03	52.15	Hoek gebouw
16	141.30	54.96	Hoek gebouw
17	141.93	64.76	Hoek gebouw
18	162.56	74.01	Hoek gebouw


Losweg - theoretische ligging
 te paard op de perceelsgrens
 3m breed

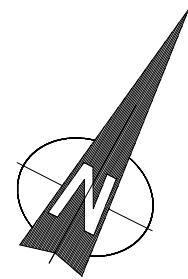

Schaal 1/250

LEGENDE	
	Meethaak
	Grenspaal
	Grenspunt / Meetpunt
	Afsluiting

De grenzen van de aanpalende percelen, welke niet gemeenschappelijk zijn met het opgemeten goed, werden enkel ten titel van inlichting en grafisch weergegeven volgens het kadaster.

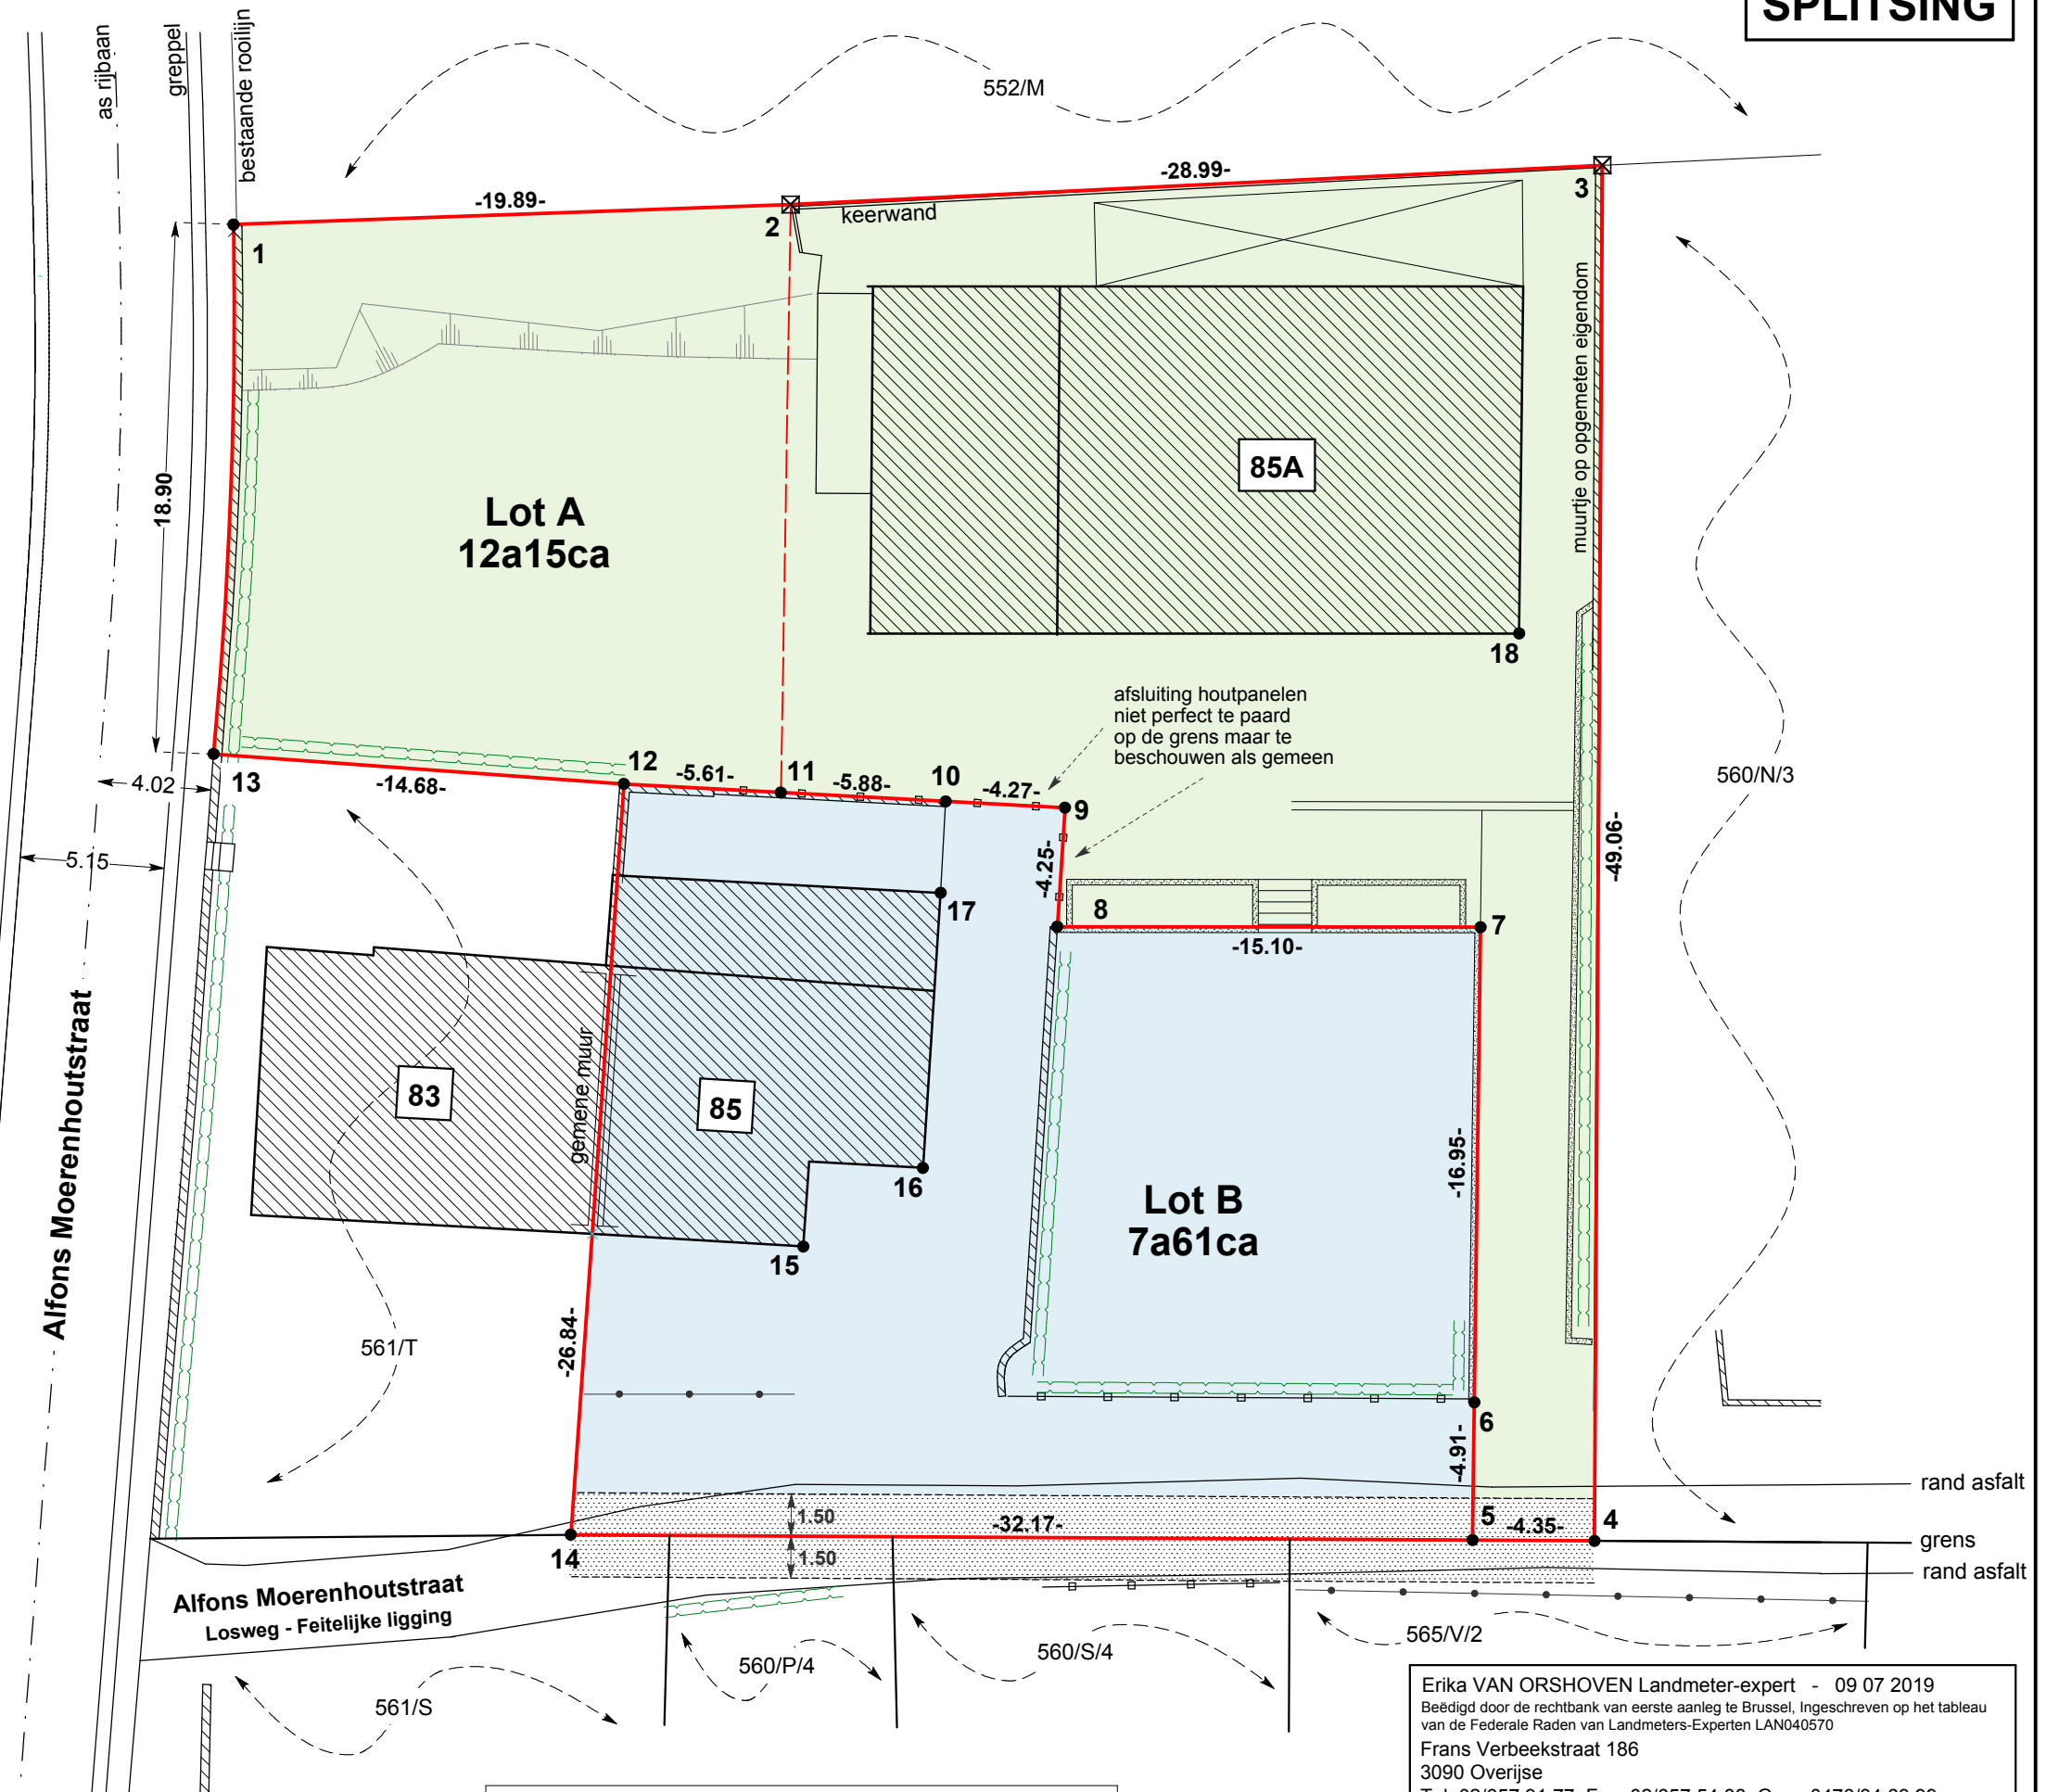

De verschillende grenssegmenten zijn verder niet gematerialiseerd op het terrein.

Erika VAN ORSHOVEN Landmeter-expert - 09 07 2019
 Beëdigd door de rechtbank van eerste aanleg te Brussel, Ingeschreven op het tableau van de Federale Raden van Landmeters-Experten LAN040570
 Frans Verbeekstraat 186
 3090 Overijse
 Tel: 02/657.91.77 Fax: 02/657.54.88 GSM: 0476/34.63.99
 E-mail: erika.van.orshoven@telenet.be www.eensbvba.be