

Annexe n° 284/n

# COMMUNE DE THEUX

Plan d'une partie de propriété cadastrée 1ère Division, Section D, n° 471 D et 471 E partie appartenant à [redacted], Rue Hovémont, n° 80/1, 4910 THEUX délimitée par un liseré jaune, d'une superficie de 262 m<sup>2</sup>,

Sous hachures bleues, servitude de passage piétonne et en sous sol pour tout raccordement et toute canalisation.

Enregistré *un rôle joint envoyé*  
à VERVIERS II, le 27 AVR. 2011

Vol 05 Fol. 50 Case 19  
Reçu : *vingt-cinq euros 25,00€*  
*L'inspecteur spal.*



AM0088139  
FOR PLN GEO Paul DENOZ 2010-1:

Levé et dressé par Paul DENOZ, géomètre-Expert,

Numéro de plan : 1805.1.2010

Date : 2/12/2010

Echelle : 1/200


Le 2 décembre 2010,

Paul DENOZ

S.P.R.L. P. DENOZ


Rue Tillot, n°1, 4910 THEUX  
Tél.: 087/54 10 79

## Extrait du plan cadastral

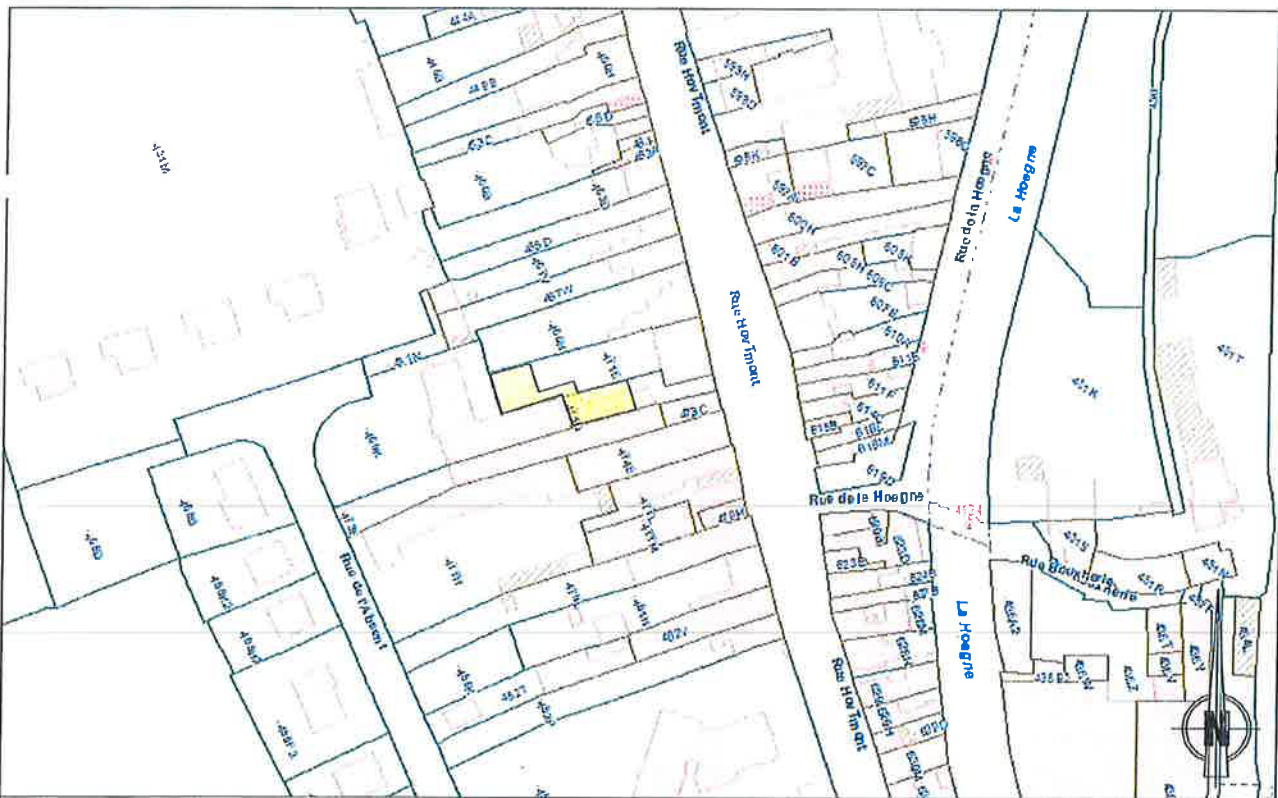

Les données cadastrales 1.1.2010 de ce document appartiennent exclusivement à l'Administration Générale de la documentation patrimoniale

ID	X	Y
li4	487.968	492.187
li5	494.856	492.588
li6	494.032	505.030
li7	494.883	505.518
li8	497.440	505.702
li9	496.484	514.731
hb10	492.343	483.209
hb11	493.022	487.826
hb12	493.330	492.499
hb17	494.915	505.019
mn21	506.107	500.444
mn22	507.403	484.134
mn23	507.131	483.834
cl29	502.208	515.168
hb34	492.484	505.385
hb35	486.306	480.214
hb44	489.352	470.326
hb45	492.273	470.428
hb47	492.879	471.368
hb48	492.899	470.935
hb49	488.488	470.742
hb51	488.375	473.788
hb52	488.415	476.216
hb53	488.594	480.227
hb54	488.403	486.317
hb56	488.405	492.217
hb57	486.884	487.082
hb58	487.823	487.145
li65	505.241	515.400
li66	504.114	526.541
li67	493.333	525.501
li68	495.014	509.623
li69	486.865	509.003
li71	488.225	470.286
li75	495.085	486.397
li76	495.074	489.298
li77	492.821	492.469
li80	504.388	526.562

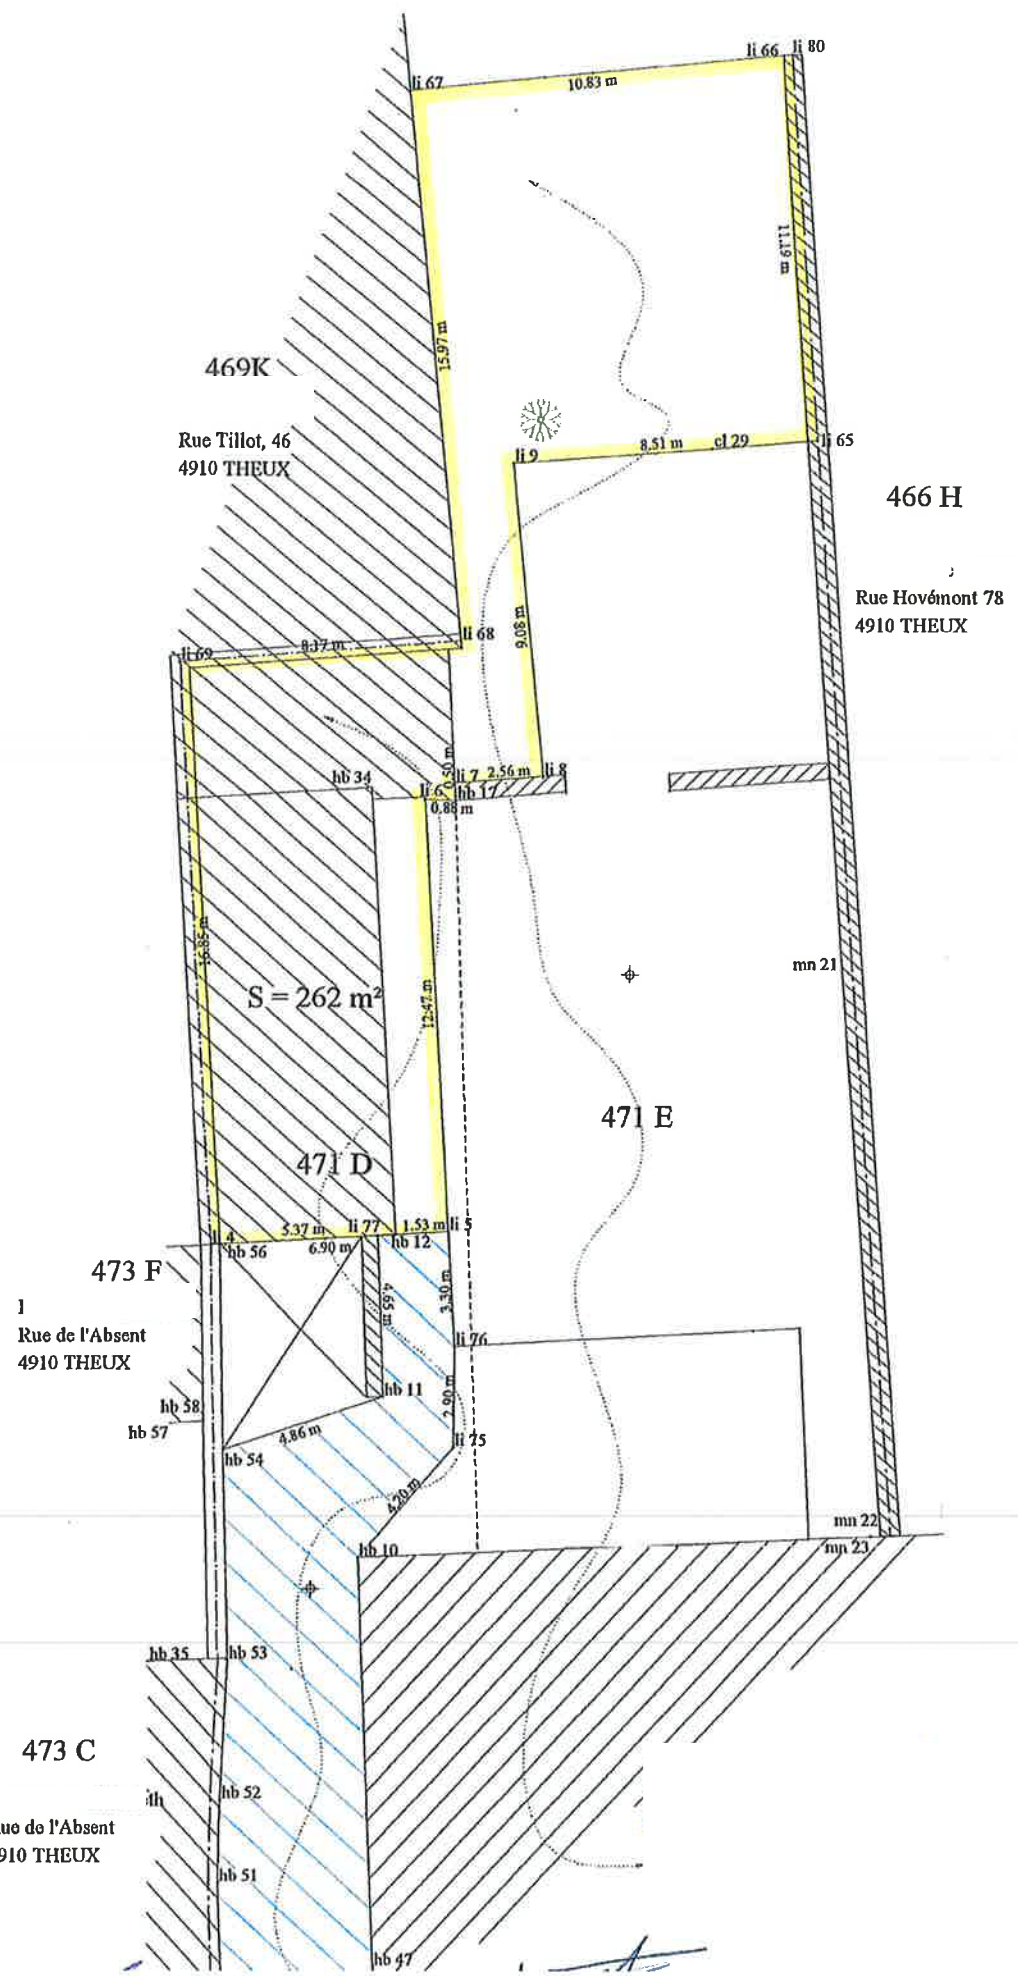



ID	X	Y
li4	487.968	492.187
li5	494.856	492.588
li6	494.032	505.030
li7	494.883	505.518
li8	497.440	505.702
li9	496.484	514.731
hb10	492.343	483.209
hb11	493.022	487.826
hb12	493.330	492.499
hb17	494.915	505.019
mn21	506.107	500.444
mn22	507.403	484.134
mn23	507.131	483.834
cl29	502.208	515.168
hb34	492.484	505.385
hb35	486.306	480.214
hb44	489.352	470.326
hb45	492.273	470.428
hb47	492.879	471.368
hb48	492.899	470.935
hb49	488.488	470.742
hb51	488.375	473.788
hb52	488.415	476.216
hb53	488.594	480.227
hb54	488.403	486.317
hb56	488.405	492.217
hb57	486.884	487.082
hb58	487.823	487.145
li65	505.241	515.400
li66	504.114	526.541
li67	493.333	525.501
li68	495.014	509.623
li69	486.865	509.003
li71	488.225	470.286
li75	495.085	486.397
li76	495.074	489.298
li77	492.821	492.469
li80	504.388	526.562

