

# Commune de FLOBECQ

Section C Numéros 858 C / partie - 859 B / partie & 864 G / partie

## PLAN DE MESURAGE

Plan de mesurage, d'une parcelle de terrain située à Flobecq, rue Marais à l'Eau.

Connue au cadastre de la commune de Flobecq, dans la section C, numéros 858 C / partie - 859 B / partie & 864 G / partie.


Conforme au permis de lotir n° 610 délivré le 11 juillet 1988, réf. urbanisme : 10.130/70L du 7 juillet 1988.

Numéro du LOT = 1

Superficie d'après mesurage : 19 a 27 ca 49 dm<sup>2</sup>

Dressé par le soussigné Géomètre-Expert Juré, à Flobecq, le 18 décembre 2000.

*(Signature)*  
**VANDEN ABEELE Serge**

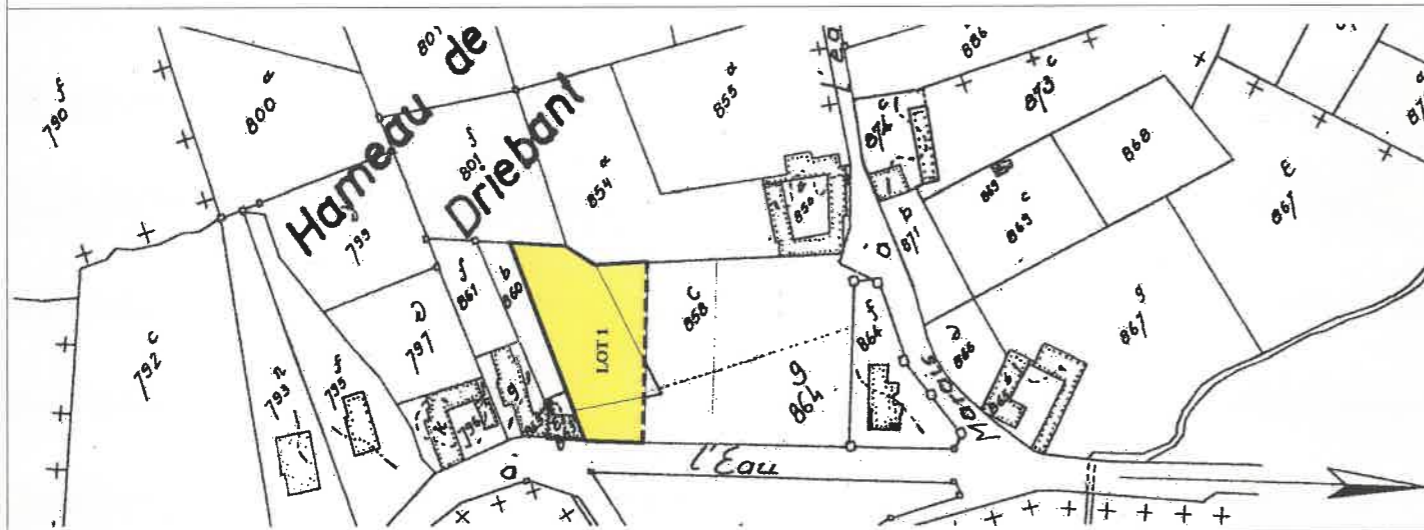

Dressé par le bureau d'études et d'expertises du  
**GEOMETRE-EXPERT JURE**  
**VANDEN ABEELE Serge**

légalement admis et assermenté en cette qualité par devant le Tribunal de Première Instance séant à Tournai

Marais à l'Eau, 3  
 7880 FLOBECQ

TEL. 068/44 81 59 - 068/44 88 44 - 075/48 37 56  
 FAX. 068/44 81 59 - 068/44 88 44

DOSSIER : 2000/00781-11

DATE : 18/12/2000

ECHELLE : 1/500

