


Orientation



Echelle: 1/250

Système : L72

PLAN DE MESURAGE ET DE DIVISION

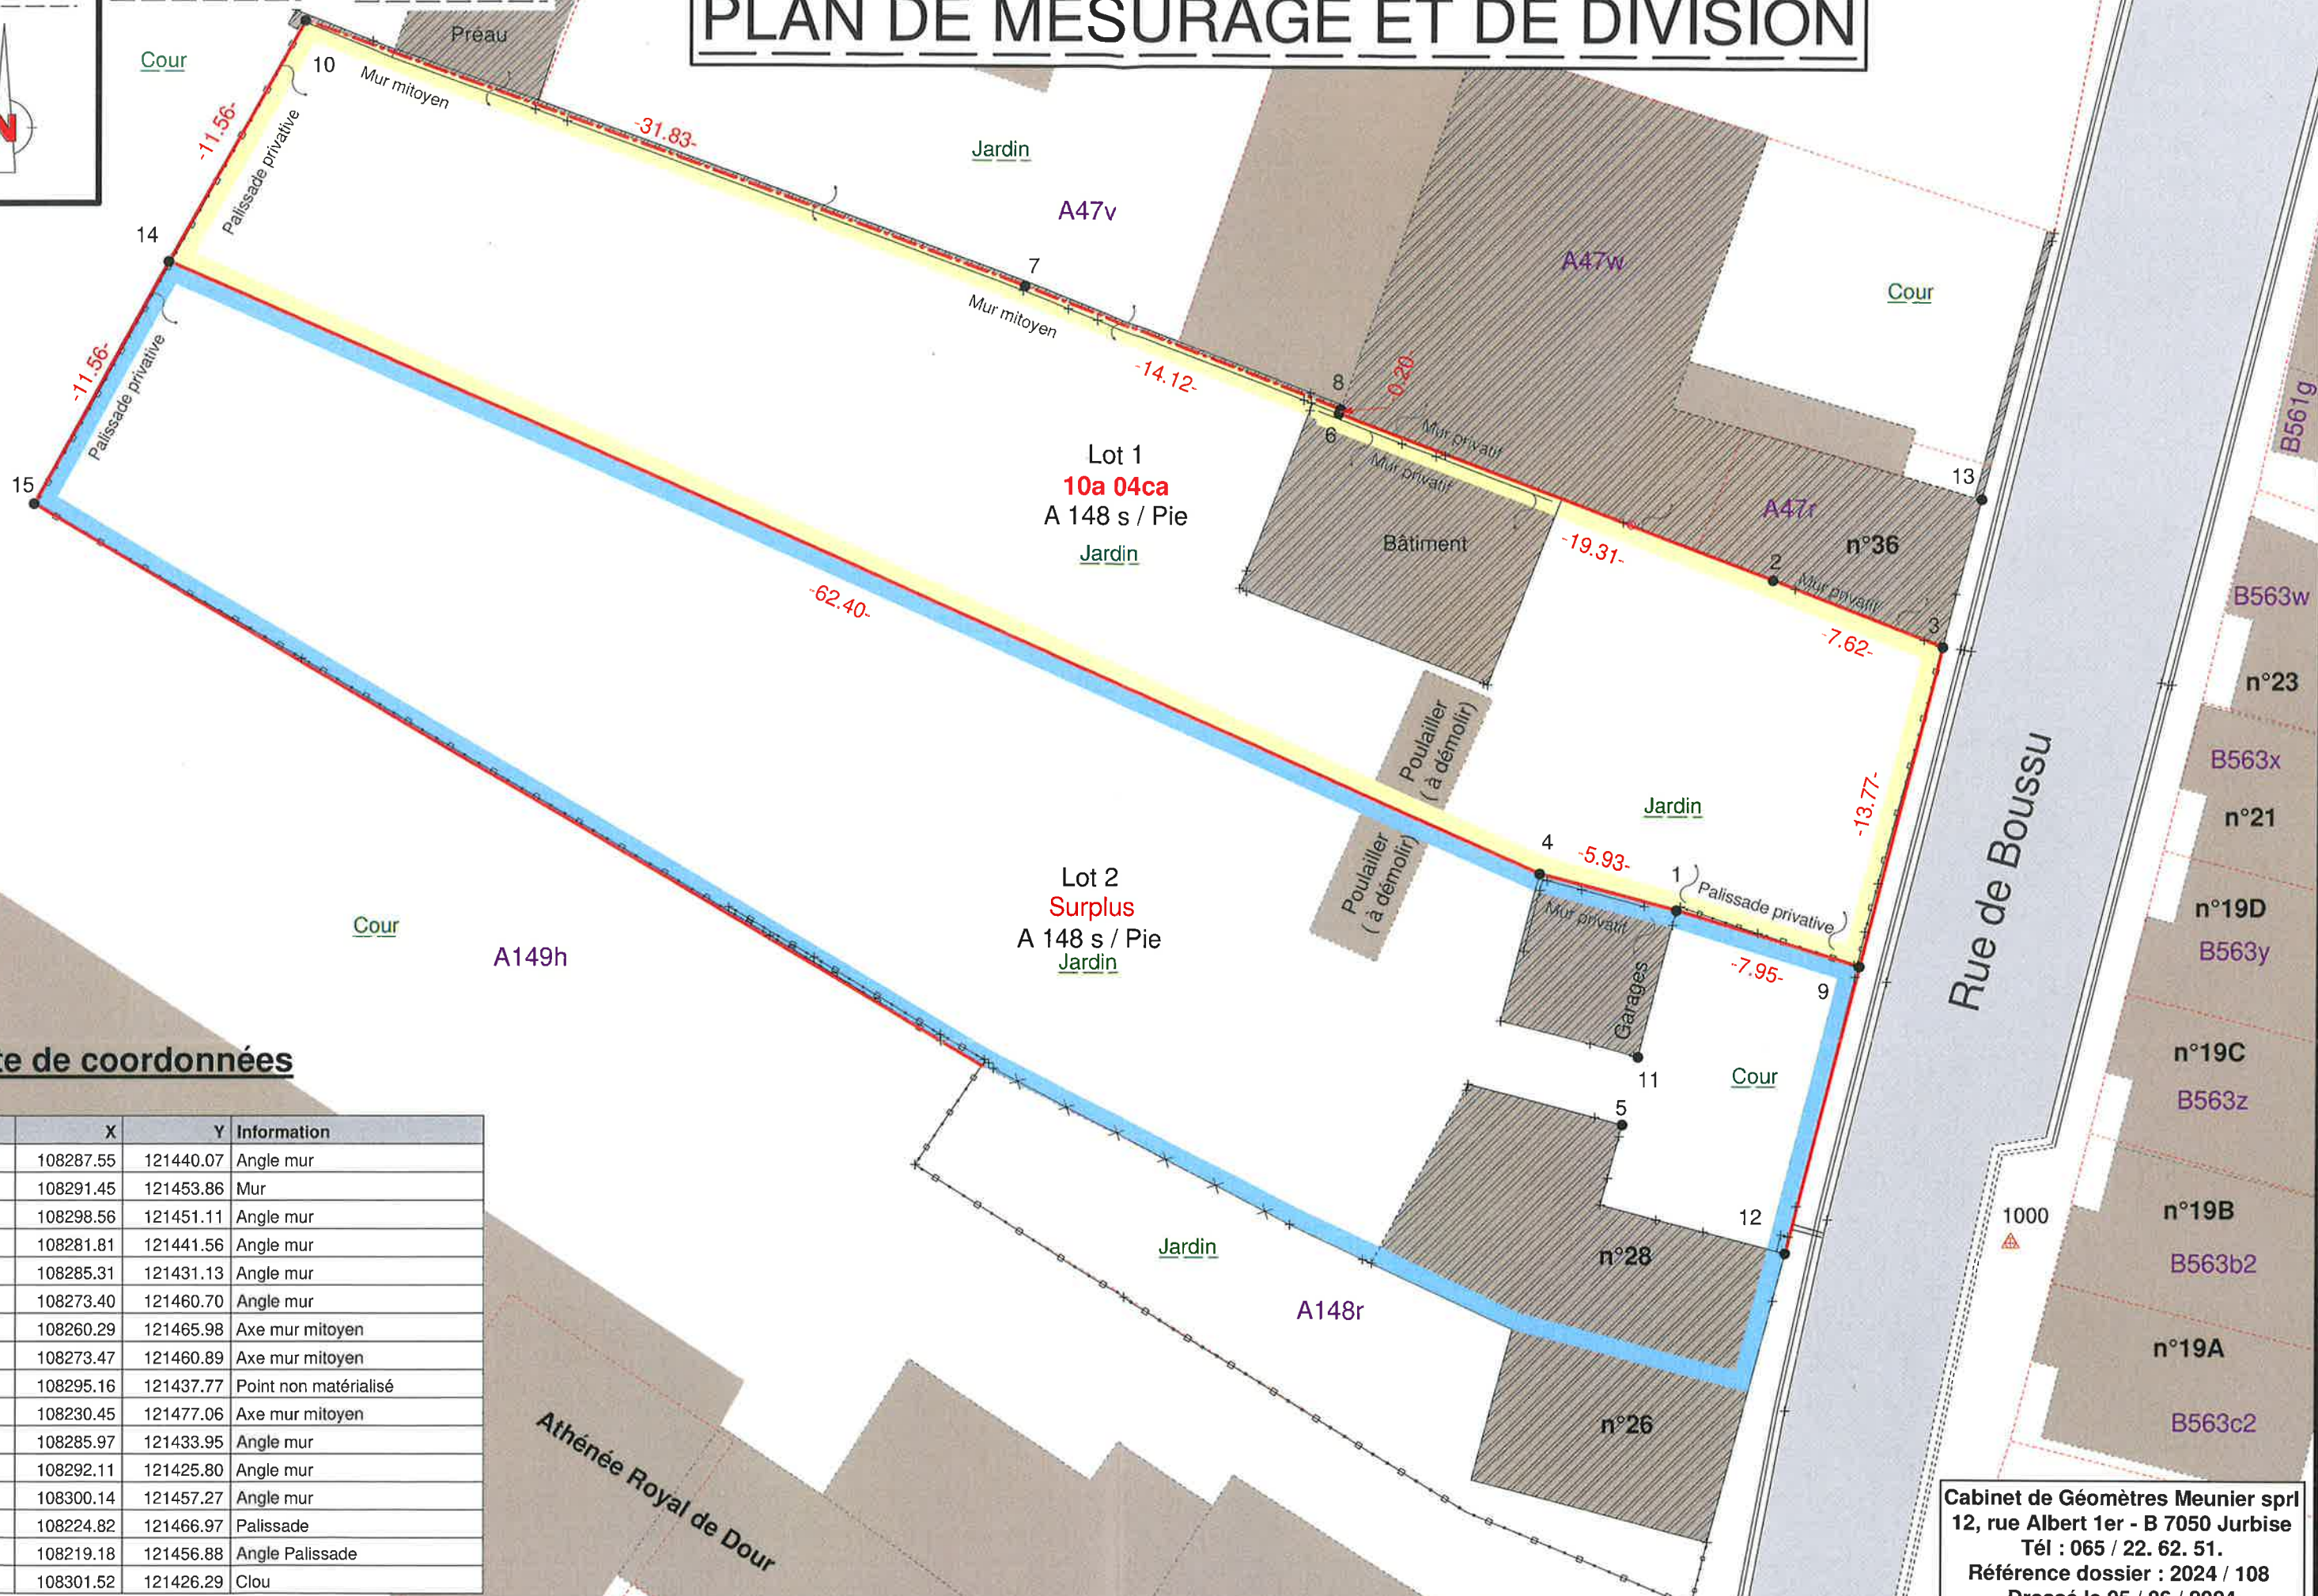

Liste de coordonnées

N°	X	Y	Information
1	108287.55	121440.07	Angle mur
2	108291.45	121453.86	Mur
3	108298.56	121451.11	Angle mur
4	108281.81	121441.56	Angle mur
5	108285.31	121431.13	Angle mur
6	108273.40	121460.70	Angle mur
7	108260.29	121465.98	Axe mur mitoyen
8	108273.47	121460.89	Axe mur mitoyen
9	108295.16	121437.77	Point non matérialisé
10	108230.45	121477.06	Axe mur mitoyen
11	108285.97	121433.95	Angle mur
12	108292.11	121425.80	Angle mur
13	108300.14	121457.27	Angle mur
14	108224.82	121466.97	Palissade
15	108219.18	121456.88	Angle Palissade
1000	108301.52	121426.29	Clou

Cabinet de Géomètres Meunier sprl
 12, rue Albert 1er - B 7050 Jurbise
 Tél : 065 / 22. 62. 51.
 Référence dossier : 2024 / 108
 Dressé le 05 / 06 / 2024