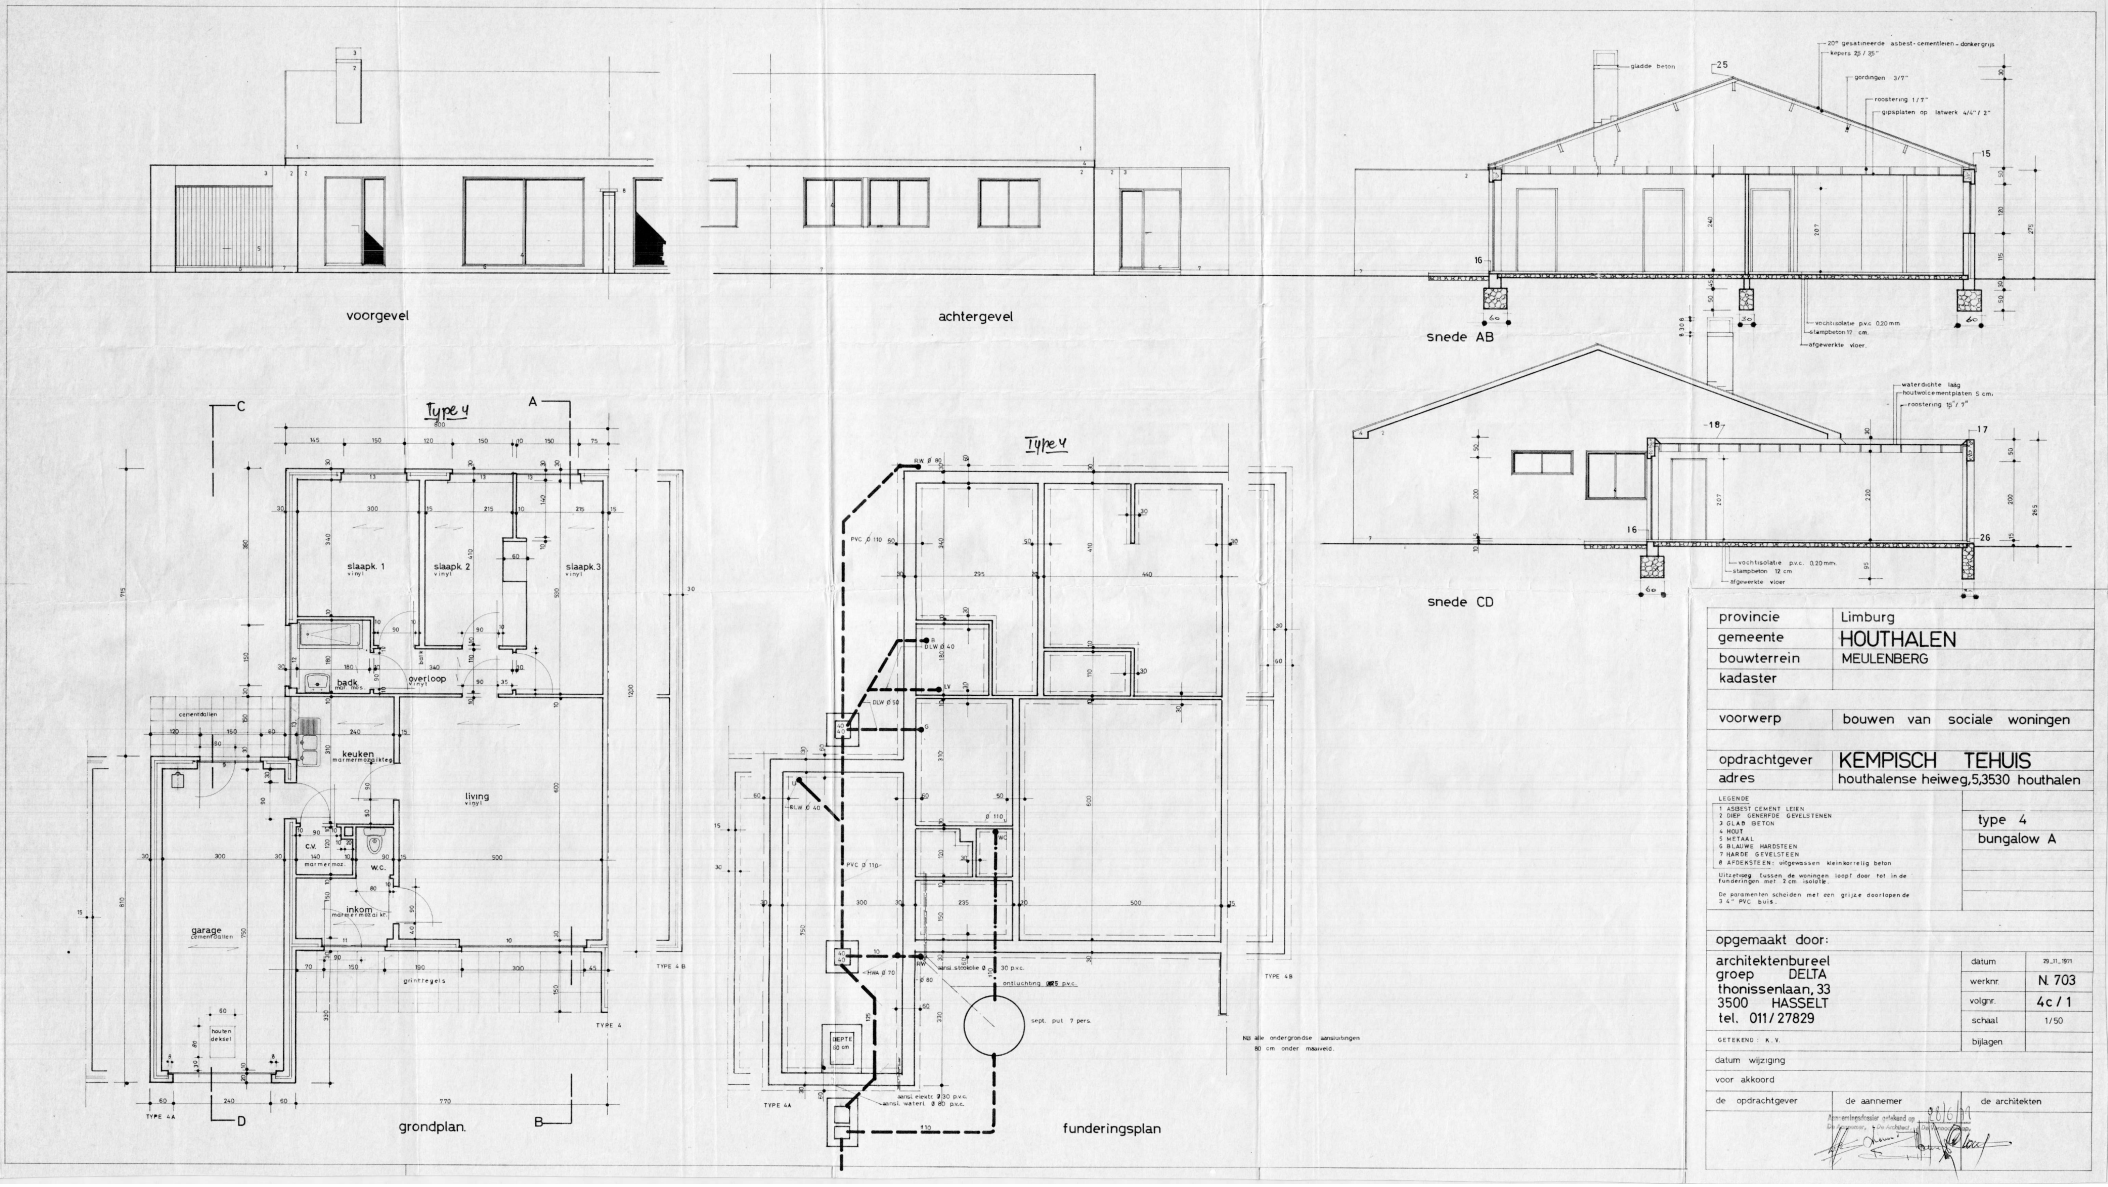

provincie	Limburg
gemeente	HOUTHALEN
bouwterrein	MEULENBERG
kadaster	
voorwerp	bouwen van sociale woningen
opdrachtgever	KEMPISCH TEHUIS
adres	houthalense heiweg,5,3530 houthalen

LEGENDE
1 ASBEST CEMENT LEIEN
2 DIEP GENERFDE GEVELSTENEN
3 GLAB BETON
4 HOUT
5 METAAL
6 BLAUWE HARDSTEEN
7 HARDE GEVELSTEEN
8 AFDEKSTEEN: uitgewassen kleinkorrelig beton

Uitzetvoeg tussen de woningen loopt door tot in de funderingen met 2 cm isolatie.

De paramenten scheiden met een grijze doorlopende 3 4" PVC buis.

type 4
bungalow A

opgemaakt door:

architektenbureel
groep DELTA
thonissenlaan, 33
3500 HASSELT
tel. 011/27829

datum	29.11.1971
werknr.	N. 703
volgnr.	4c / 1
schaal	1/50
bijlagen	

GETEKEND: K. V.

datum wijziging

voor akkoord

de opdrachtgever	de aannemer	de architekten