


Stad Genk

Verkavelingsontwerp


8° Afdeling Sectie A nrs. 818D280, 818E280, 818F280, 818G280, 818H280 en 818K280

- Lot 1: 3a 68ca (818D280)
- Lot 2: 2a 49ca (818E280)
- Lot 3: 2a 49ca (818F280)
- Lot 4: 2a 52ca (818G280)
- Lot 5: 2a 61ca (818H280)
- Lot 6: 3a 86ca (818K280)

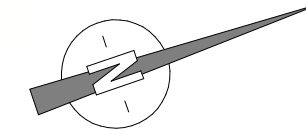

LEGENDE

- draadafsluiting
- boom: diameter 20cm
- inspectieput
- straatkolk
- verlichtingspaal
- verkeersbord
- TV-kast
- brandkraan
- merkteken waterleiding
- dorpelpeil
- terreinpunt
- geodetisch punt
- nieuwe paalsteen
- bestaande paalsteen
- gebouw
- gebouw oversteek
- zone voor hoofdgebouw
- zone voor carport
- groenaanleg
- erfdienstbaarheid van doorgang en doorraat t.v.v. de loten 1 t.e.m. 6
- groenscherm
- waterdoorlatende klinkers
- openbaar domein

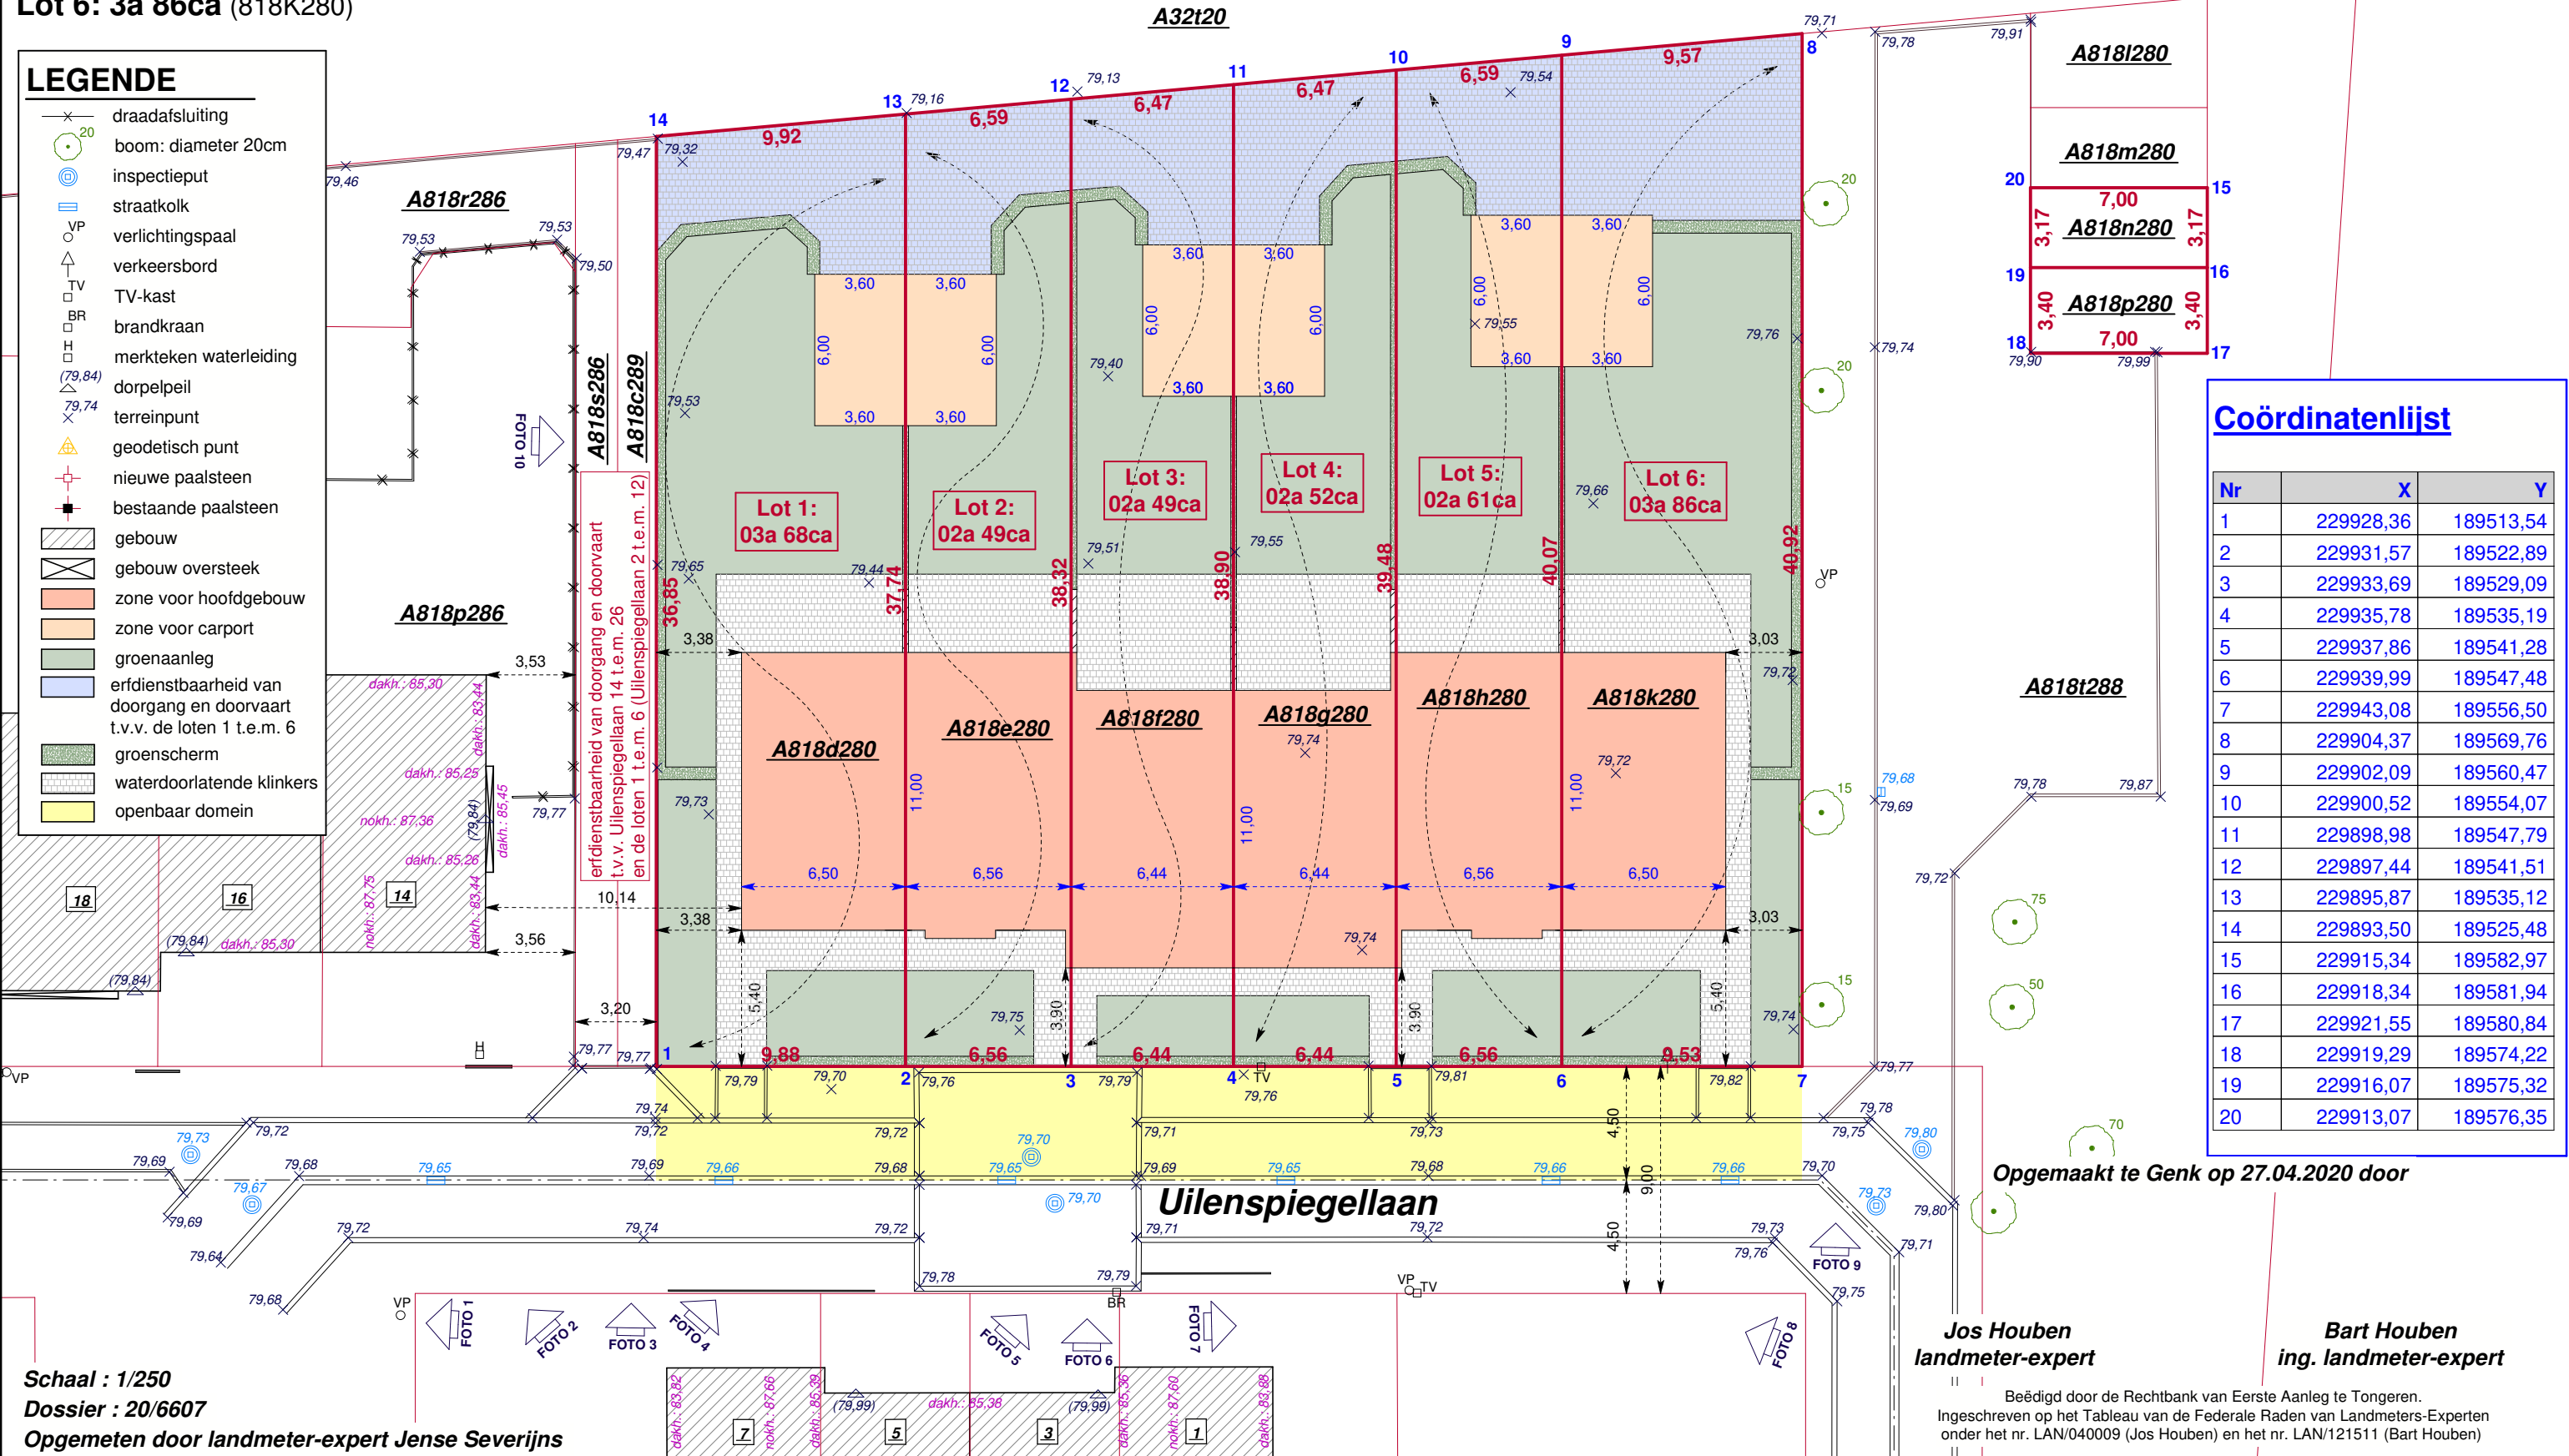

20	7,00	3,17
19	7,00	3,40
18	7,00	3,40

Coördinatenlijst

Nr	X	Y
1	229928,36	189513,54
2	229931,57	189522,89
3	229933,69	189529,09
4	229935,78	189535,19
5	229937,86	189541,28
6	229939,99	189547,48
7	229943,08	189556,50
8	229904,37	189569,76
9	229902,09	189560,47
10	229900,52	189554,07
11	229898,98	189547,79
12	229897,44	189541,51
13	229895,87	189535,12
14	229893,50	189525,48
15	229915,34	189582,97
16	229918,34	189581,94
17	229921,55	189580,84
18	229919,29	189574,22
19	229916,07	189575,32
20	229913,07	189576,35

Opgemaakt te Genk op 27.04.2020 door

Jos Houben landmeter-expert
Bart Houben ing. landmeter-expert

Beëdigd door de Rechtbank van Eerste Aanleg te Tongeren.
Ingeschreven op het Tableau van de Federale Raden van Landmeters-Experten onder het nr. LAN/040009 (Jos Houben) en het nr. LAN/121511 (Bart Houben)

Schaal : 1/250
Dossier : 20/6607
Opgemeten door landmeter-expert Jense Severijns