

Gemeente STEKENE

Kemzeke


3^e Afdeling

Sectie A

Lot 1 : Nr. 1658/A deel
Opp. 961m² 50dm²

Lot 2 : Nr. 1658/A deel
Opp. 3487m² 43dm²

Loten uit goedgekeurde verkaveling OMV_2019125819 dd 17/02/2020

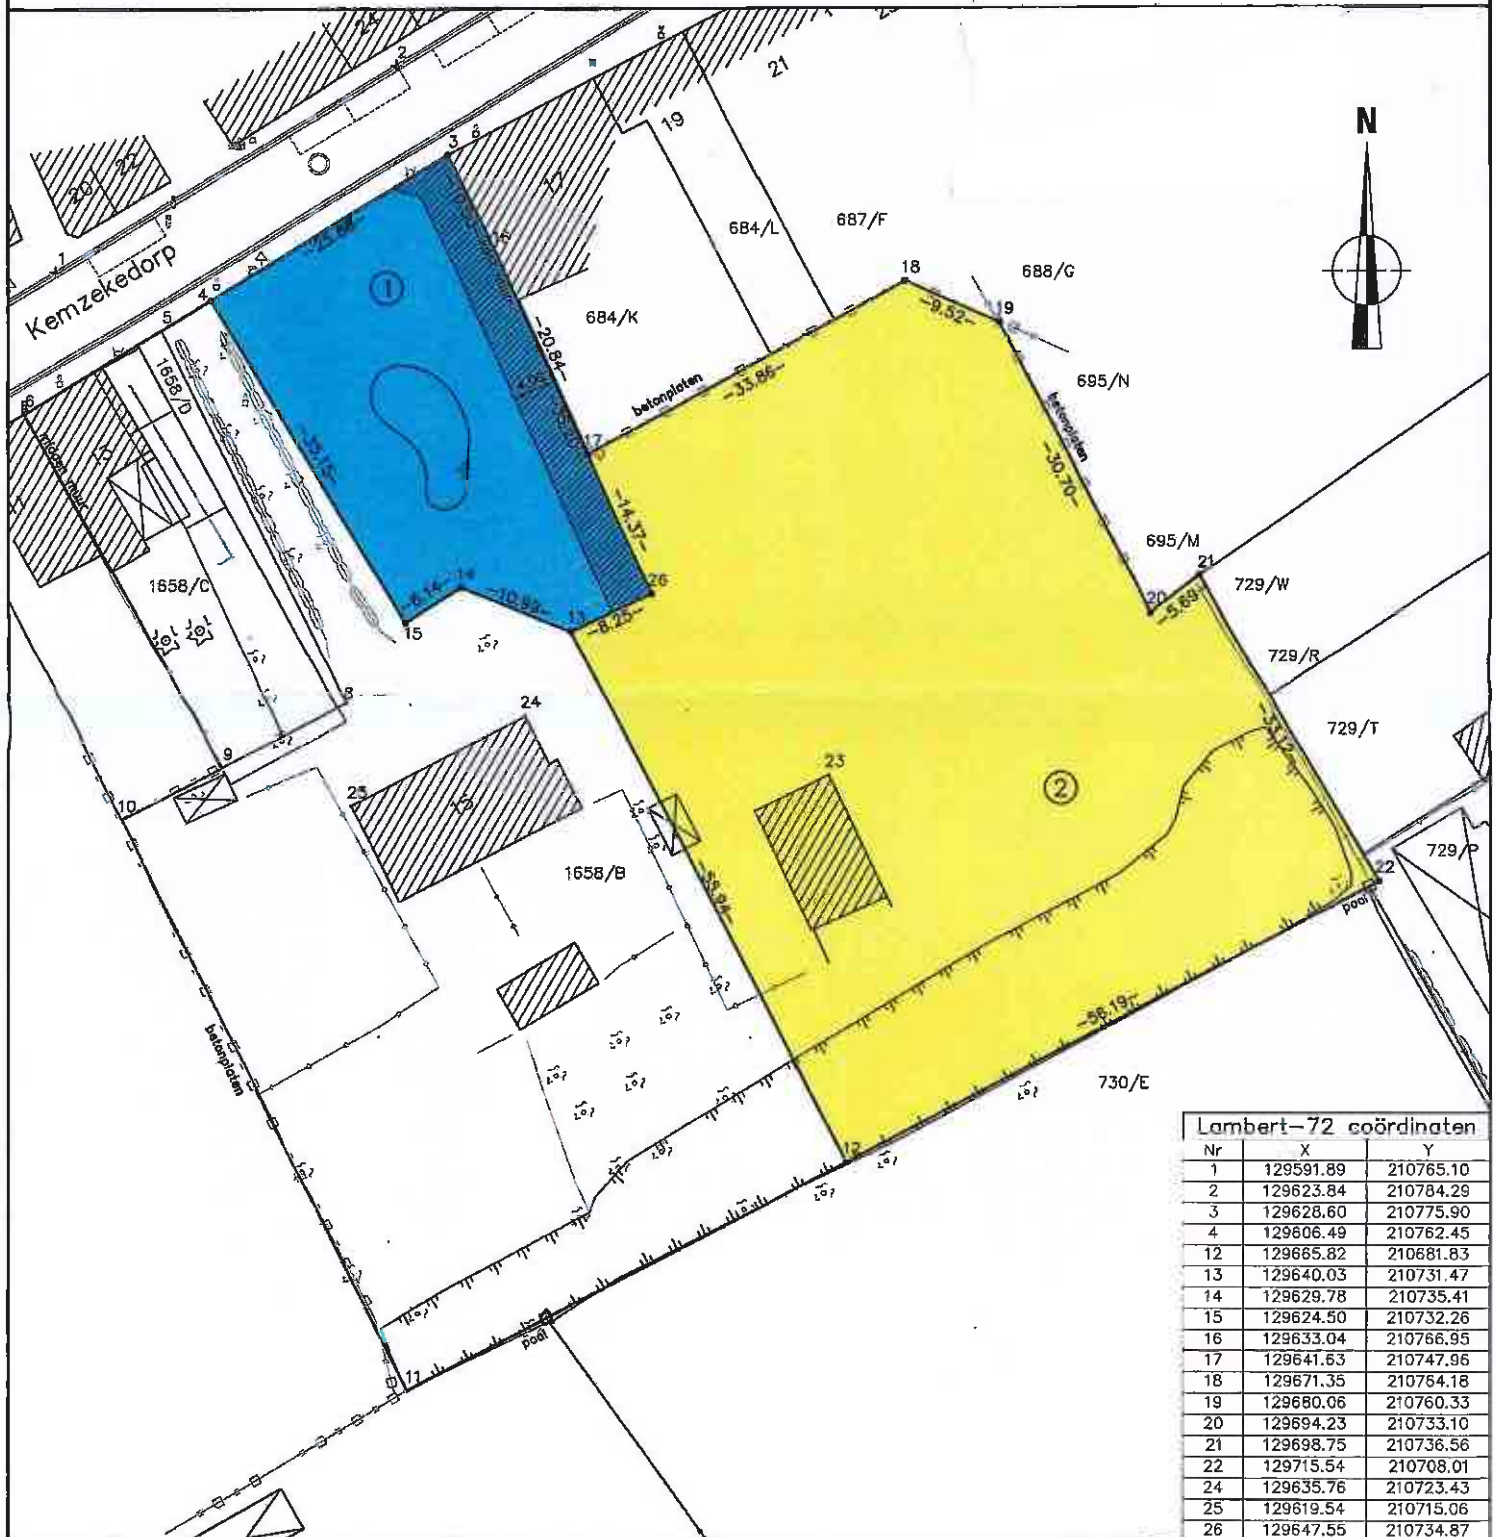

Erfdienstbaarheid van doorgang t.v.v. lot 2

Grenspunten zijn niet gematerialiseerd

Grens 4-3-16-17-18-19-20-21-22-12-13-14-15-4 volgens metingsplan van landmeter J. Koppen, dd. 16/06/2015.

Schaal : 1/500

RTAS B.V.
Ingenieursbureau voor Infrastructuur,
Ruimtelijke Ordening, Topografie
en Algemene Studies
Cosmeterstraat 81A - 9100 Sint-Niklaas
Tel. 03/780.51.03 - TOPOGRAFIE@RTAS.BE

Opgemeten en opgemaakt door ondergetekende
Landmeter-expert, bevestigd door de Rechtbank
van Eerste Aanleg te Den Hartoende,
Reveren. 14 september 2020

KOPPEN Johan
inschrijvingsnr. LAN040213