


KADASTER_ Kastanjelaan 24

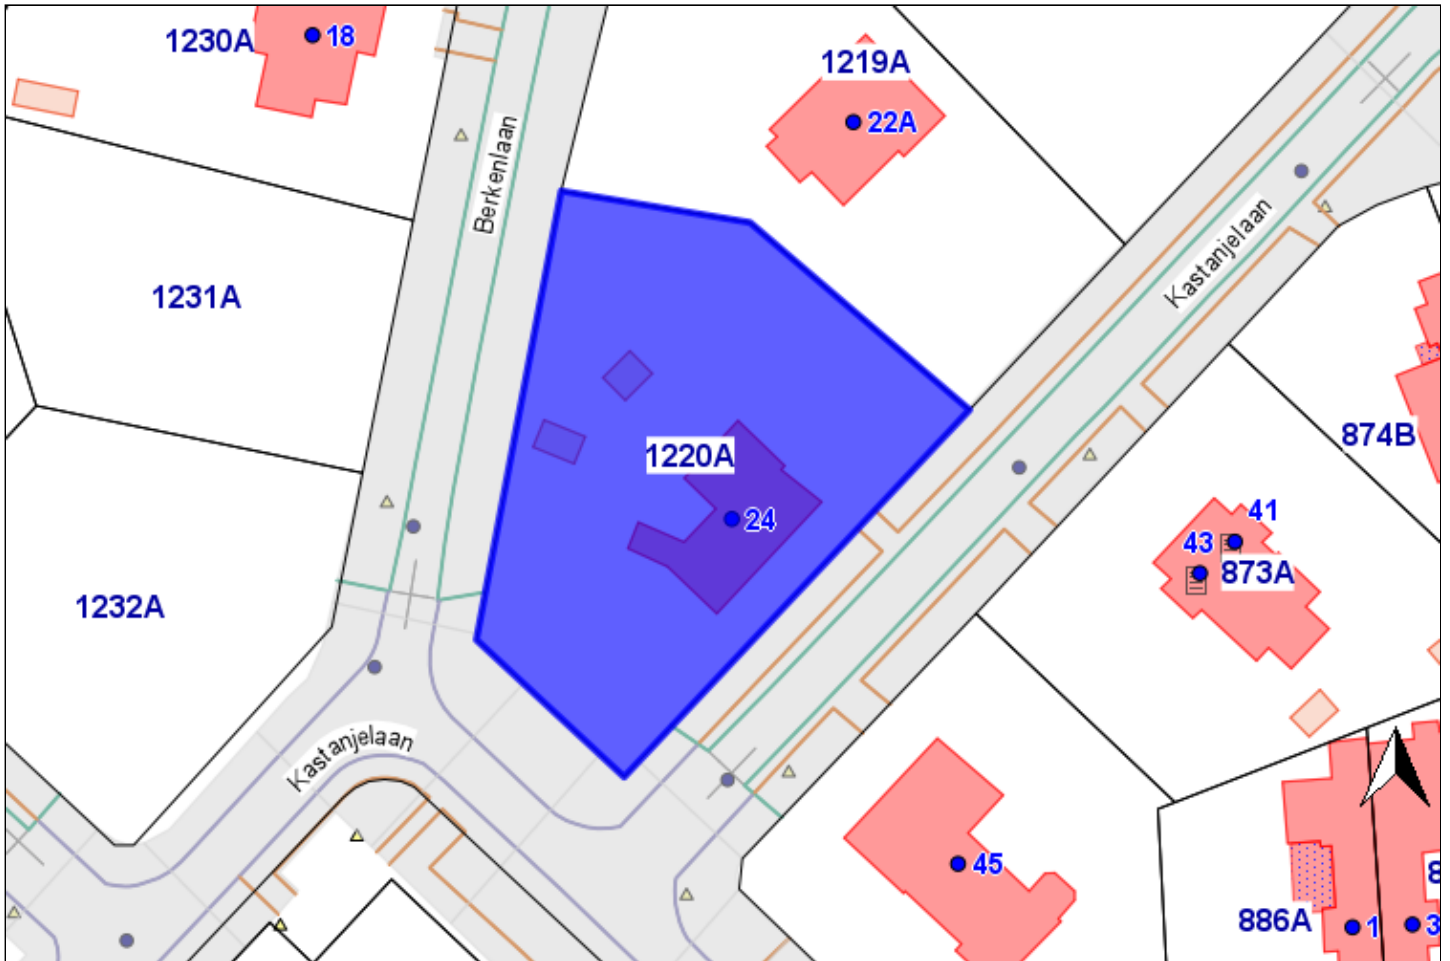

1:820

Perceel: 73013_C_1220_A_000_00	Afdeling: 04	PerceelsNr: C1220 A	Toestand: 01-01-2023
Privatief deel: P0000	Ligging: KASTANJEL 24	Aard: PASTORIE	Bron: legger
Opp: m ²	K.I.: €1110 (2G)	Eindjaar: 1941	Inschrijvingsjaar:
Oorzaak mutatie:	Klassering:	Belast:	

Eigenaars:

>>

-VE	Naam	Adres	Officiële identificatie
1/1-	Gemeente Maasmechelen	Heirstraat(E) 239, 3630 MAASMECHELEN	0207691351

