



SCHETS


Onderstaande schets is een benaderende voorstelling van de indeling van de eigendom met aanduiding van benaderende maatvoering, opgesteld in het kader van dit verslag.

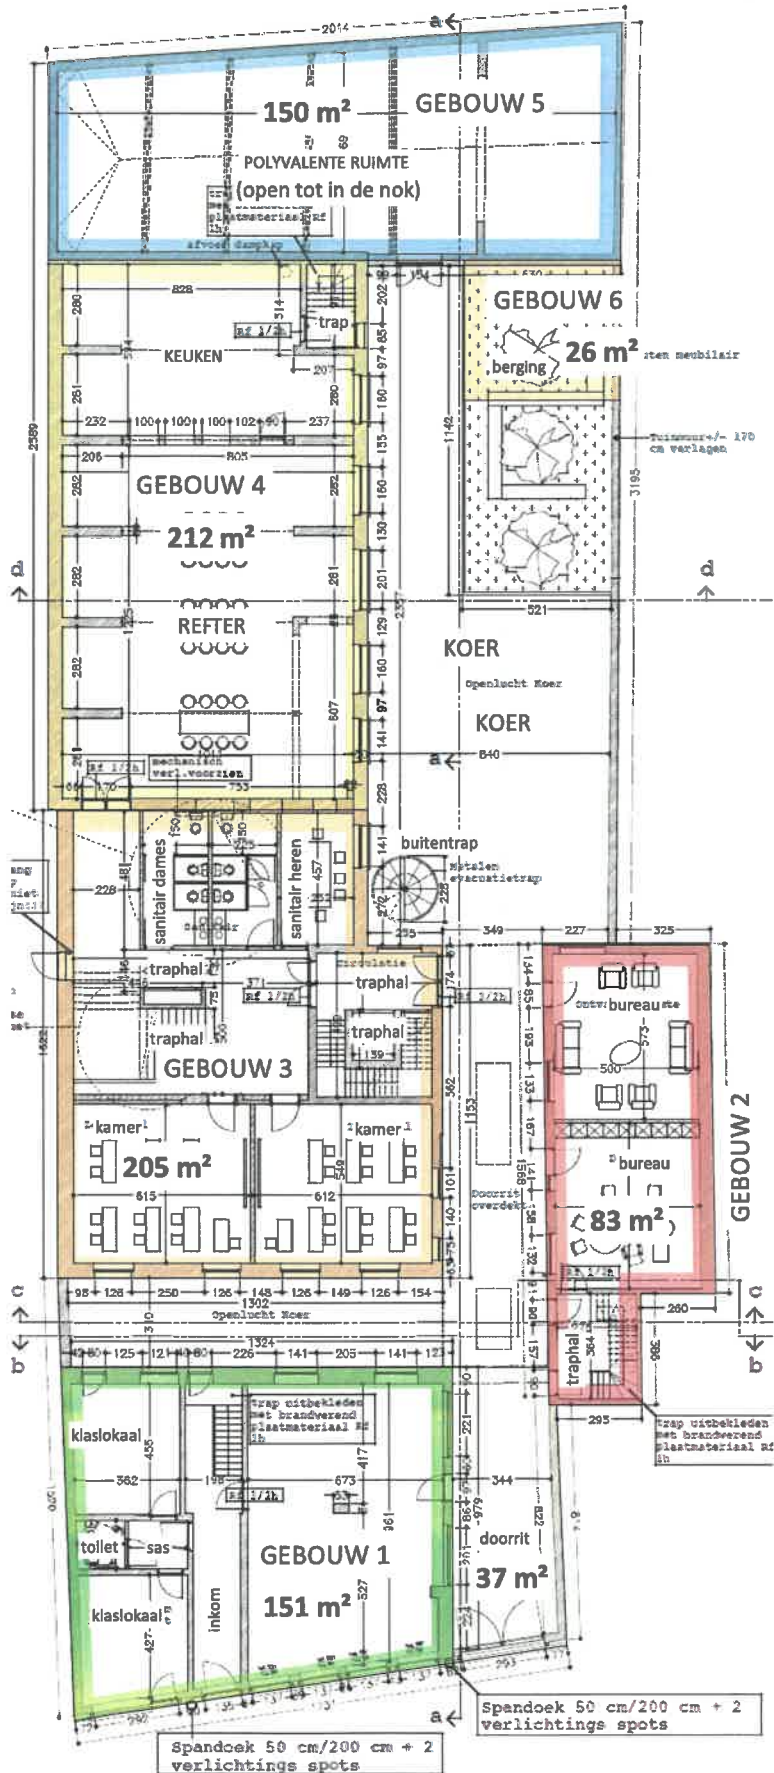


Gelijkvloerse verdieping

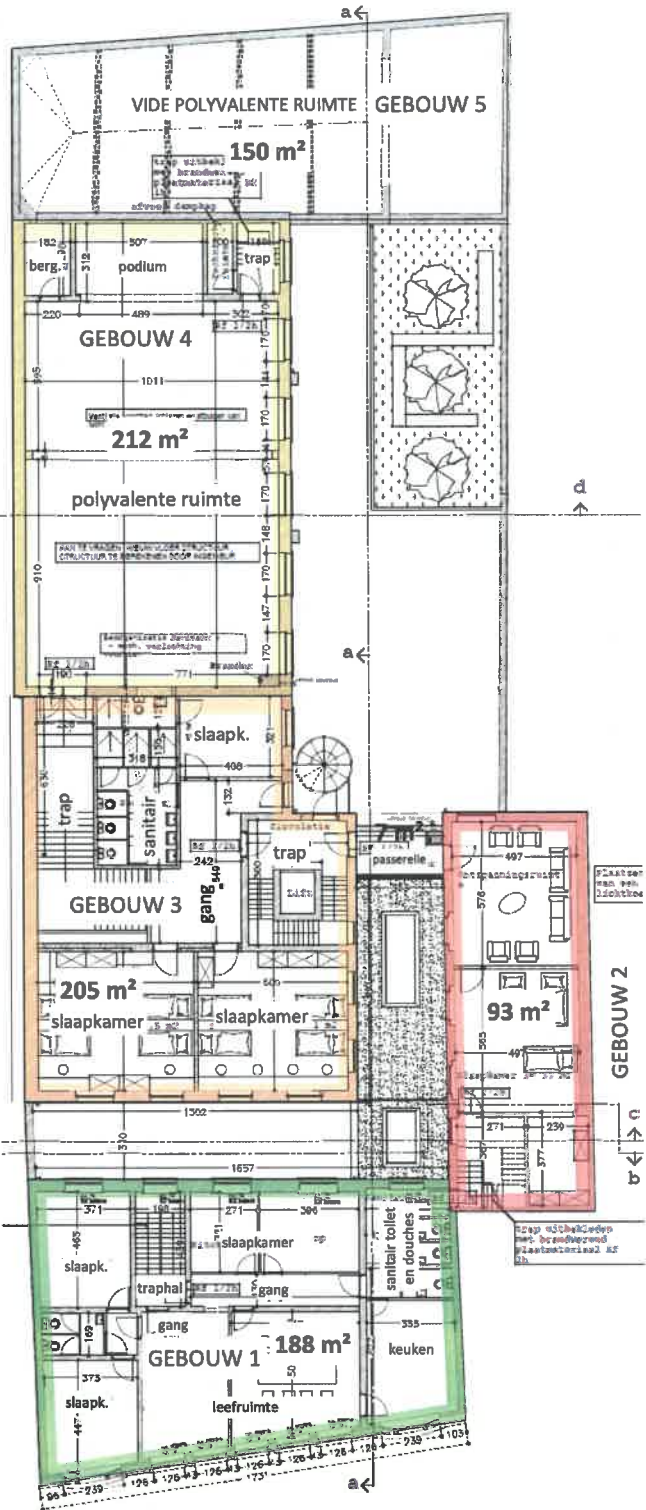

1'ste verdieping

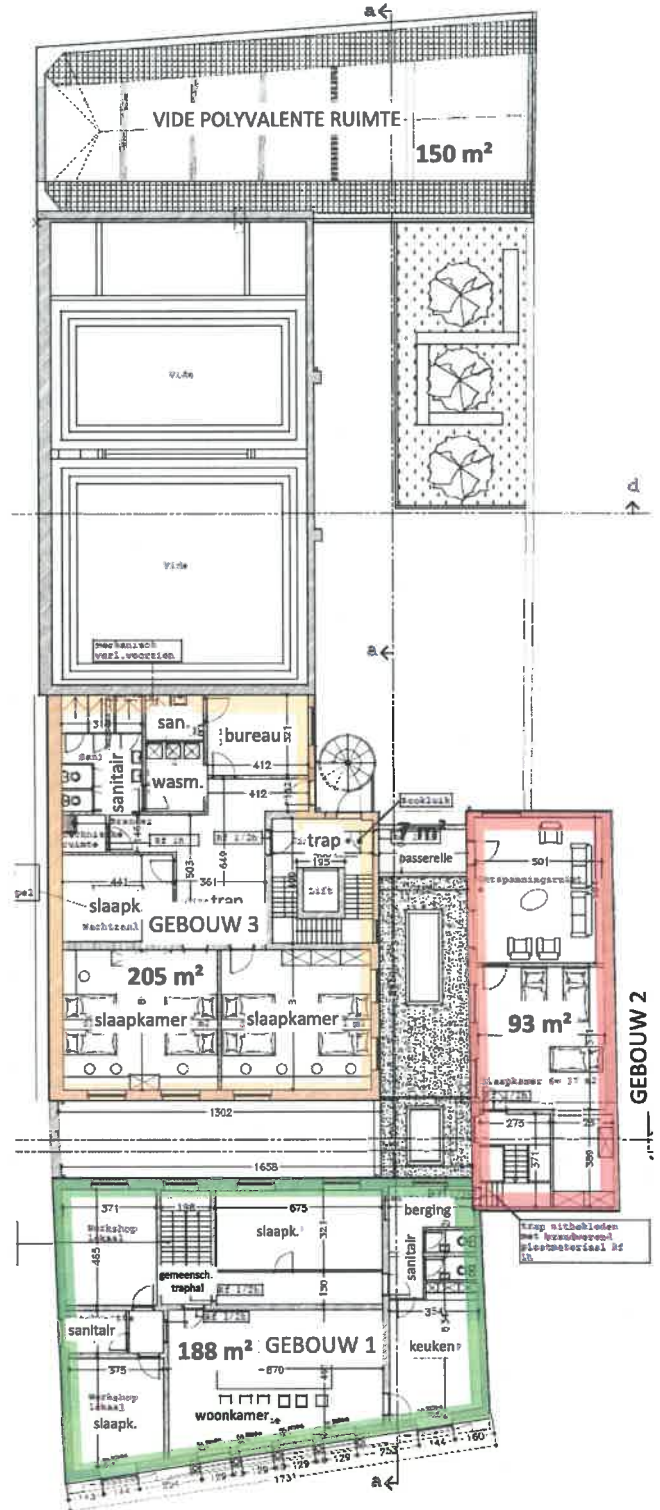


2'de verdieping

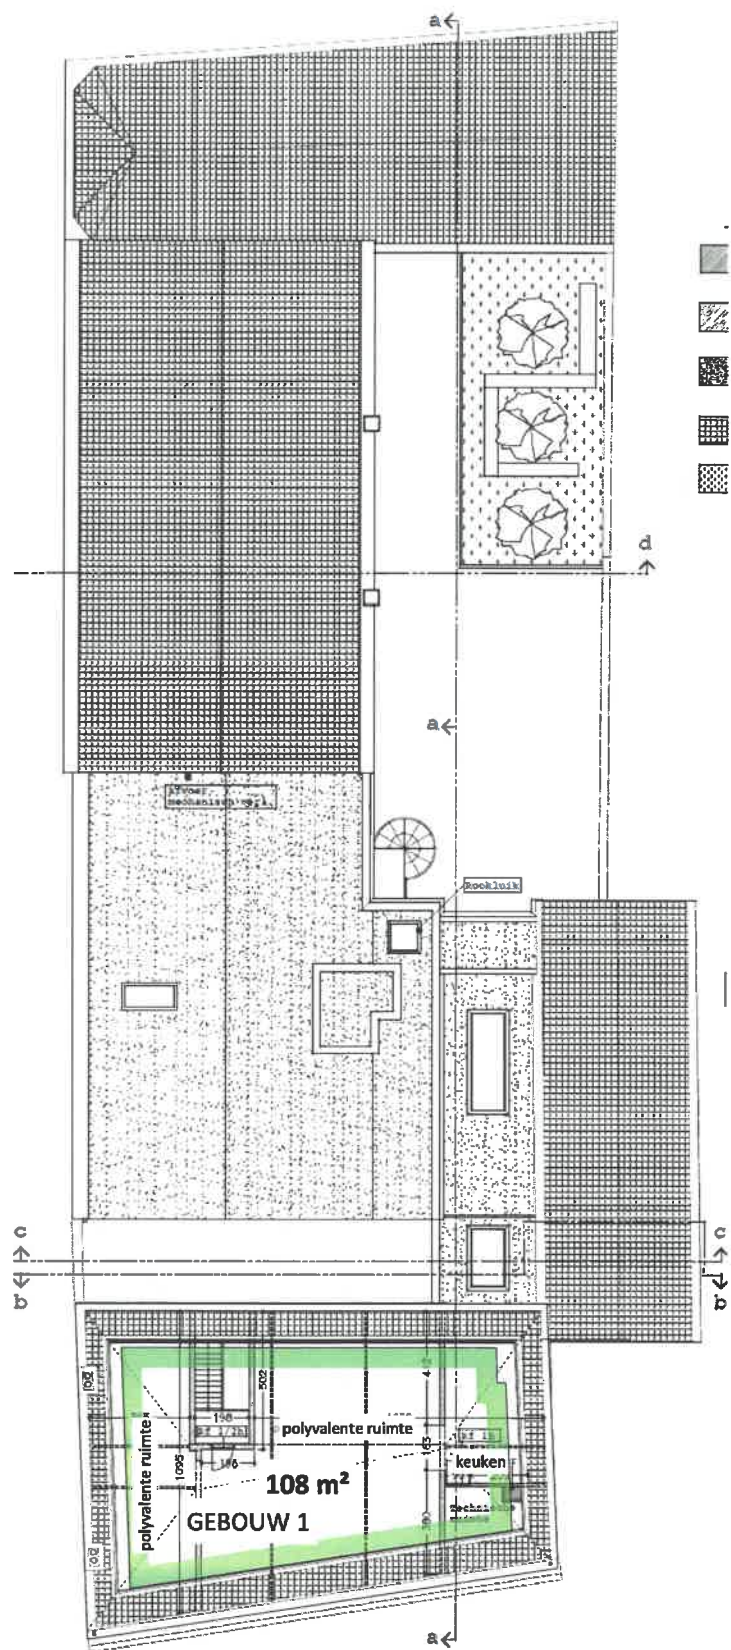


Zolderverdieping



Reorganisatie sanitair
- 2 wc voor gehandicapte
- mech. verluchting
voorzien

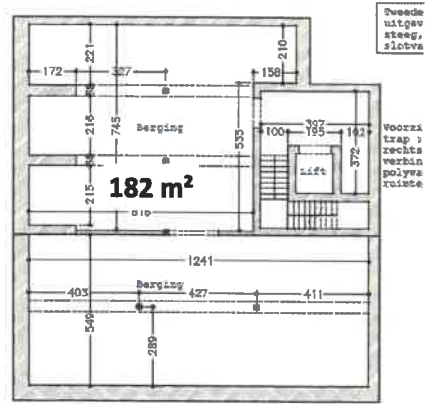

Tweede uitgev. slaag, slaag

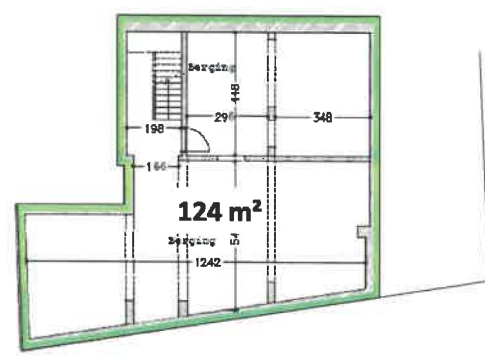

Kelder verdieping

