

P R O J E T

Construction d'une habitation unifamiliale
Rue du Grand Bon Dieu, sur un terrain cadastré section D n° 59 a/3
6041 Gosselies

M A I T R E D E L ' O U V R A G E

Mr & Mme Cornélis - Swyrtek
Place Raymond Delvaux, 17
6040 Jumet

A P P R O B A T I O N S

Le maître de l'ouvrage,

L'entrepreneur,

L'architecte,

Ech. : 2 %

Réf. :

Situation & implantation,
Fondation & égouttage,
Rez-de-chaussée & étage,
Façades & coupe.

P H I L I P P E D U F R A S N E , A R C H I T E C T E
9 2 C H A U S S E E D E N A M U R 1 3 0 0 W A V R E
T E L . 0 1 0 / 2 4 . 7 0 . 1 8 F A X . 0 1 0 / 2 4 . 7 0 . 1 9

PERMIS CONDITIONNEL



	21/01/2004	Date d'édition du plan	J	
A			K	Vu et approuvé par le Collège
B			L	échevinal de Charleroi en
C			M	seance du 27 JUL 2004
D			N	Par le Collège
E			O	Le Secrétaire, L'Echevin de
F			P	E. LECOMTE Aménagement Urbain,
G			Q	de la Logistique, de la
H			R	mobilité et de la voirie
I			S	G. MONSEUX


IMPLANTATION 1/250°


SITUATION


Section D, n° 59 a 3
lot 8


niveau 000 de la construction
= niveau 405 du terrain

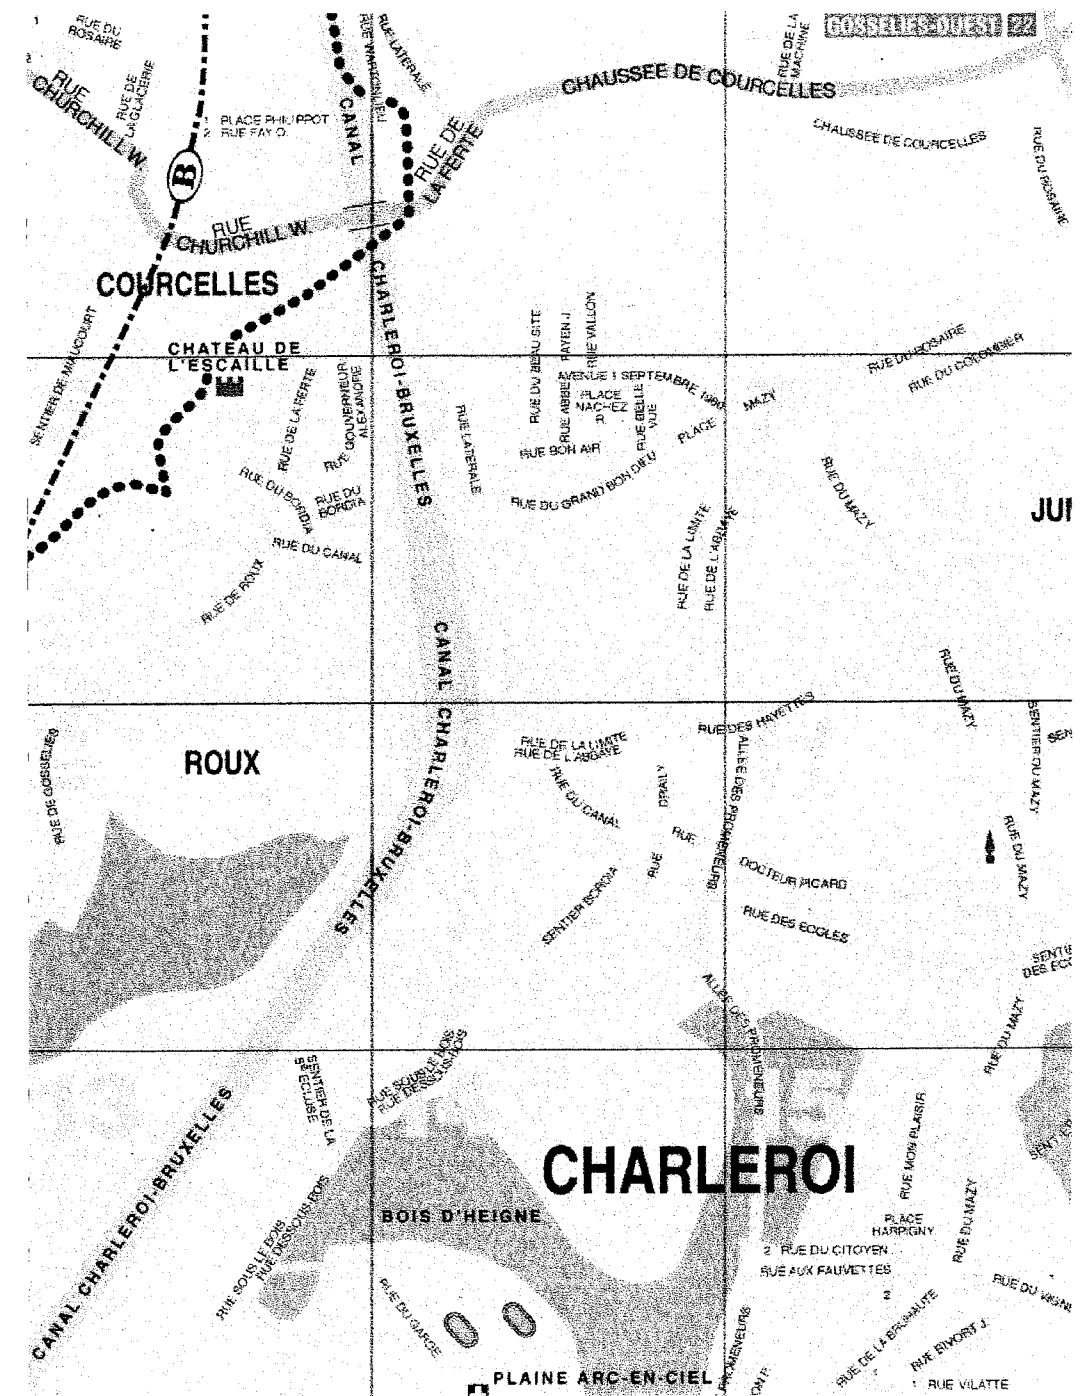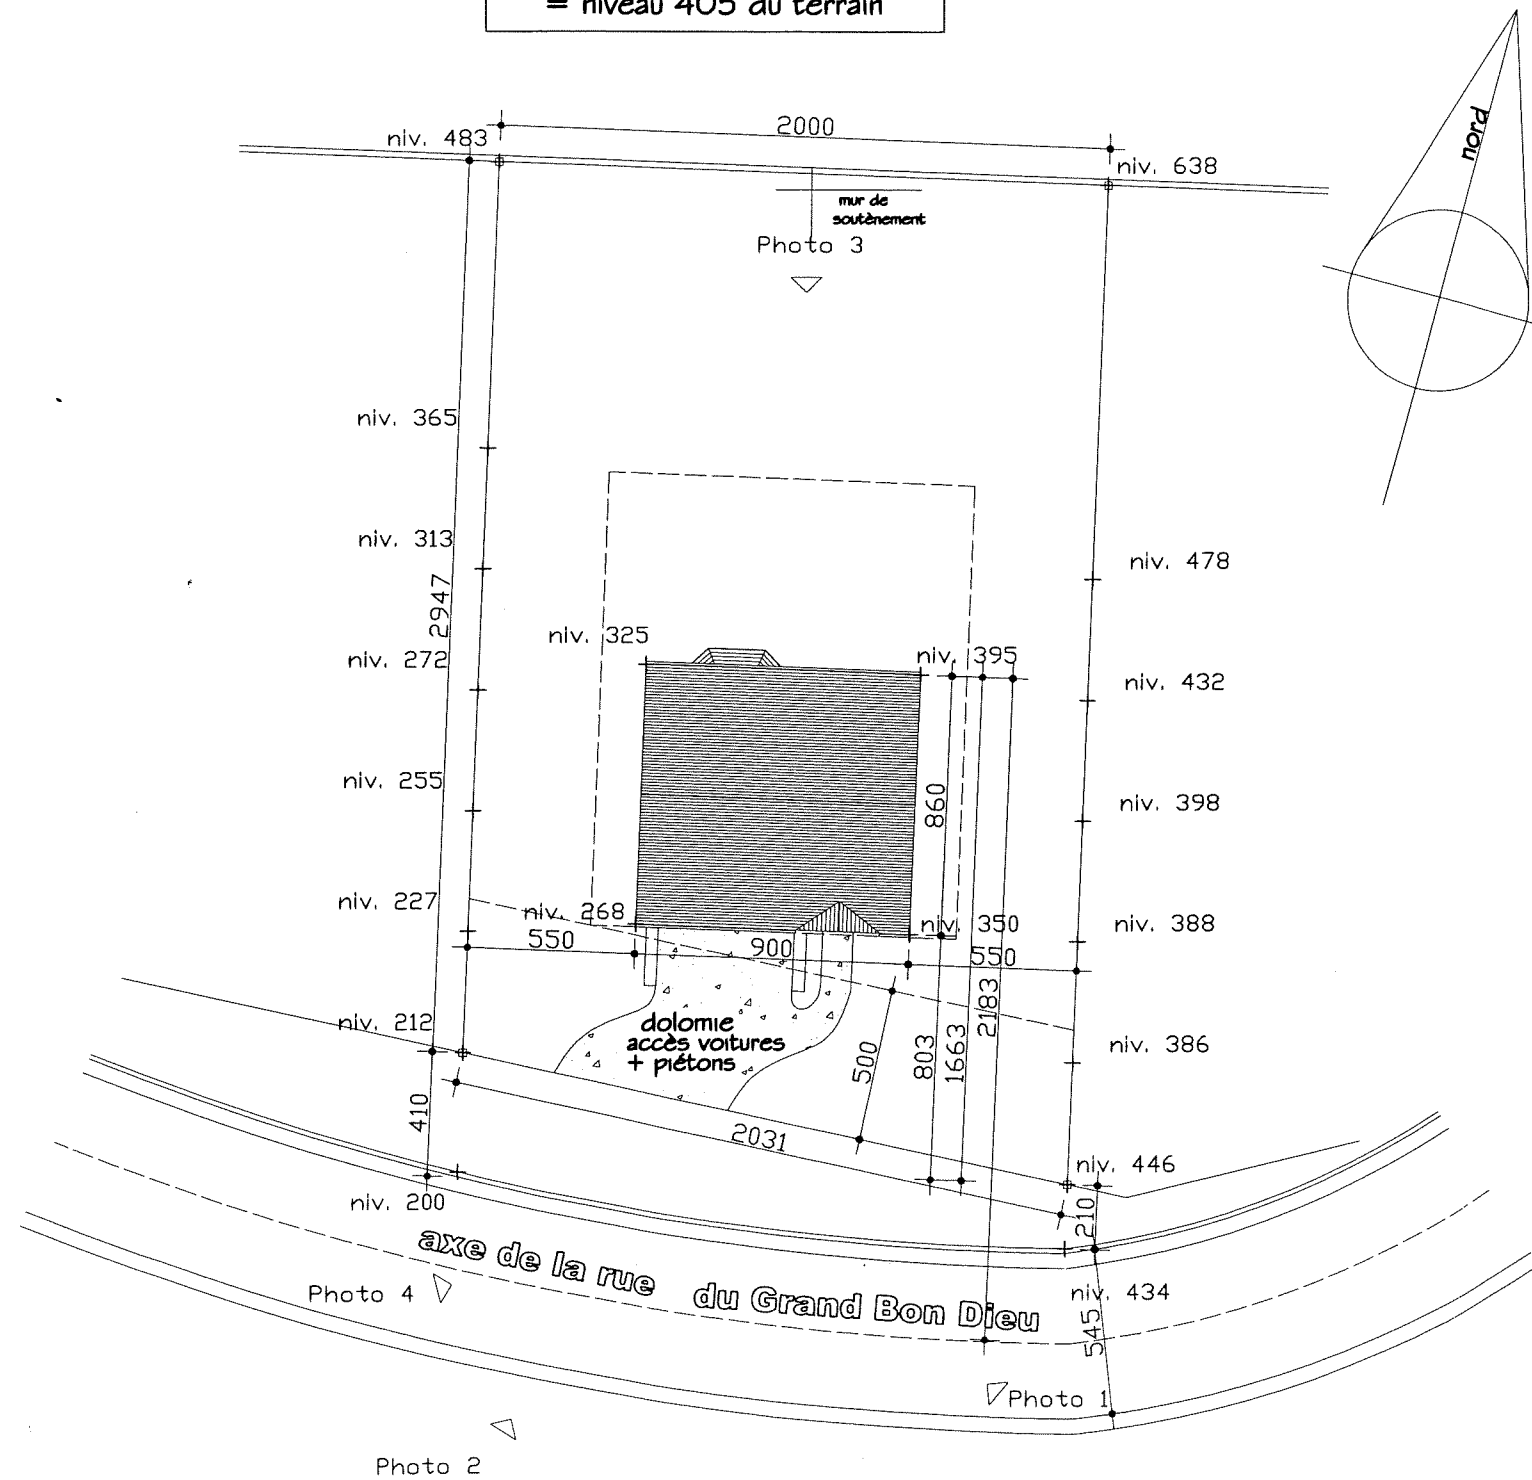

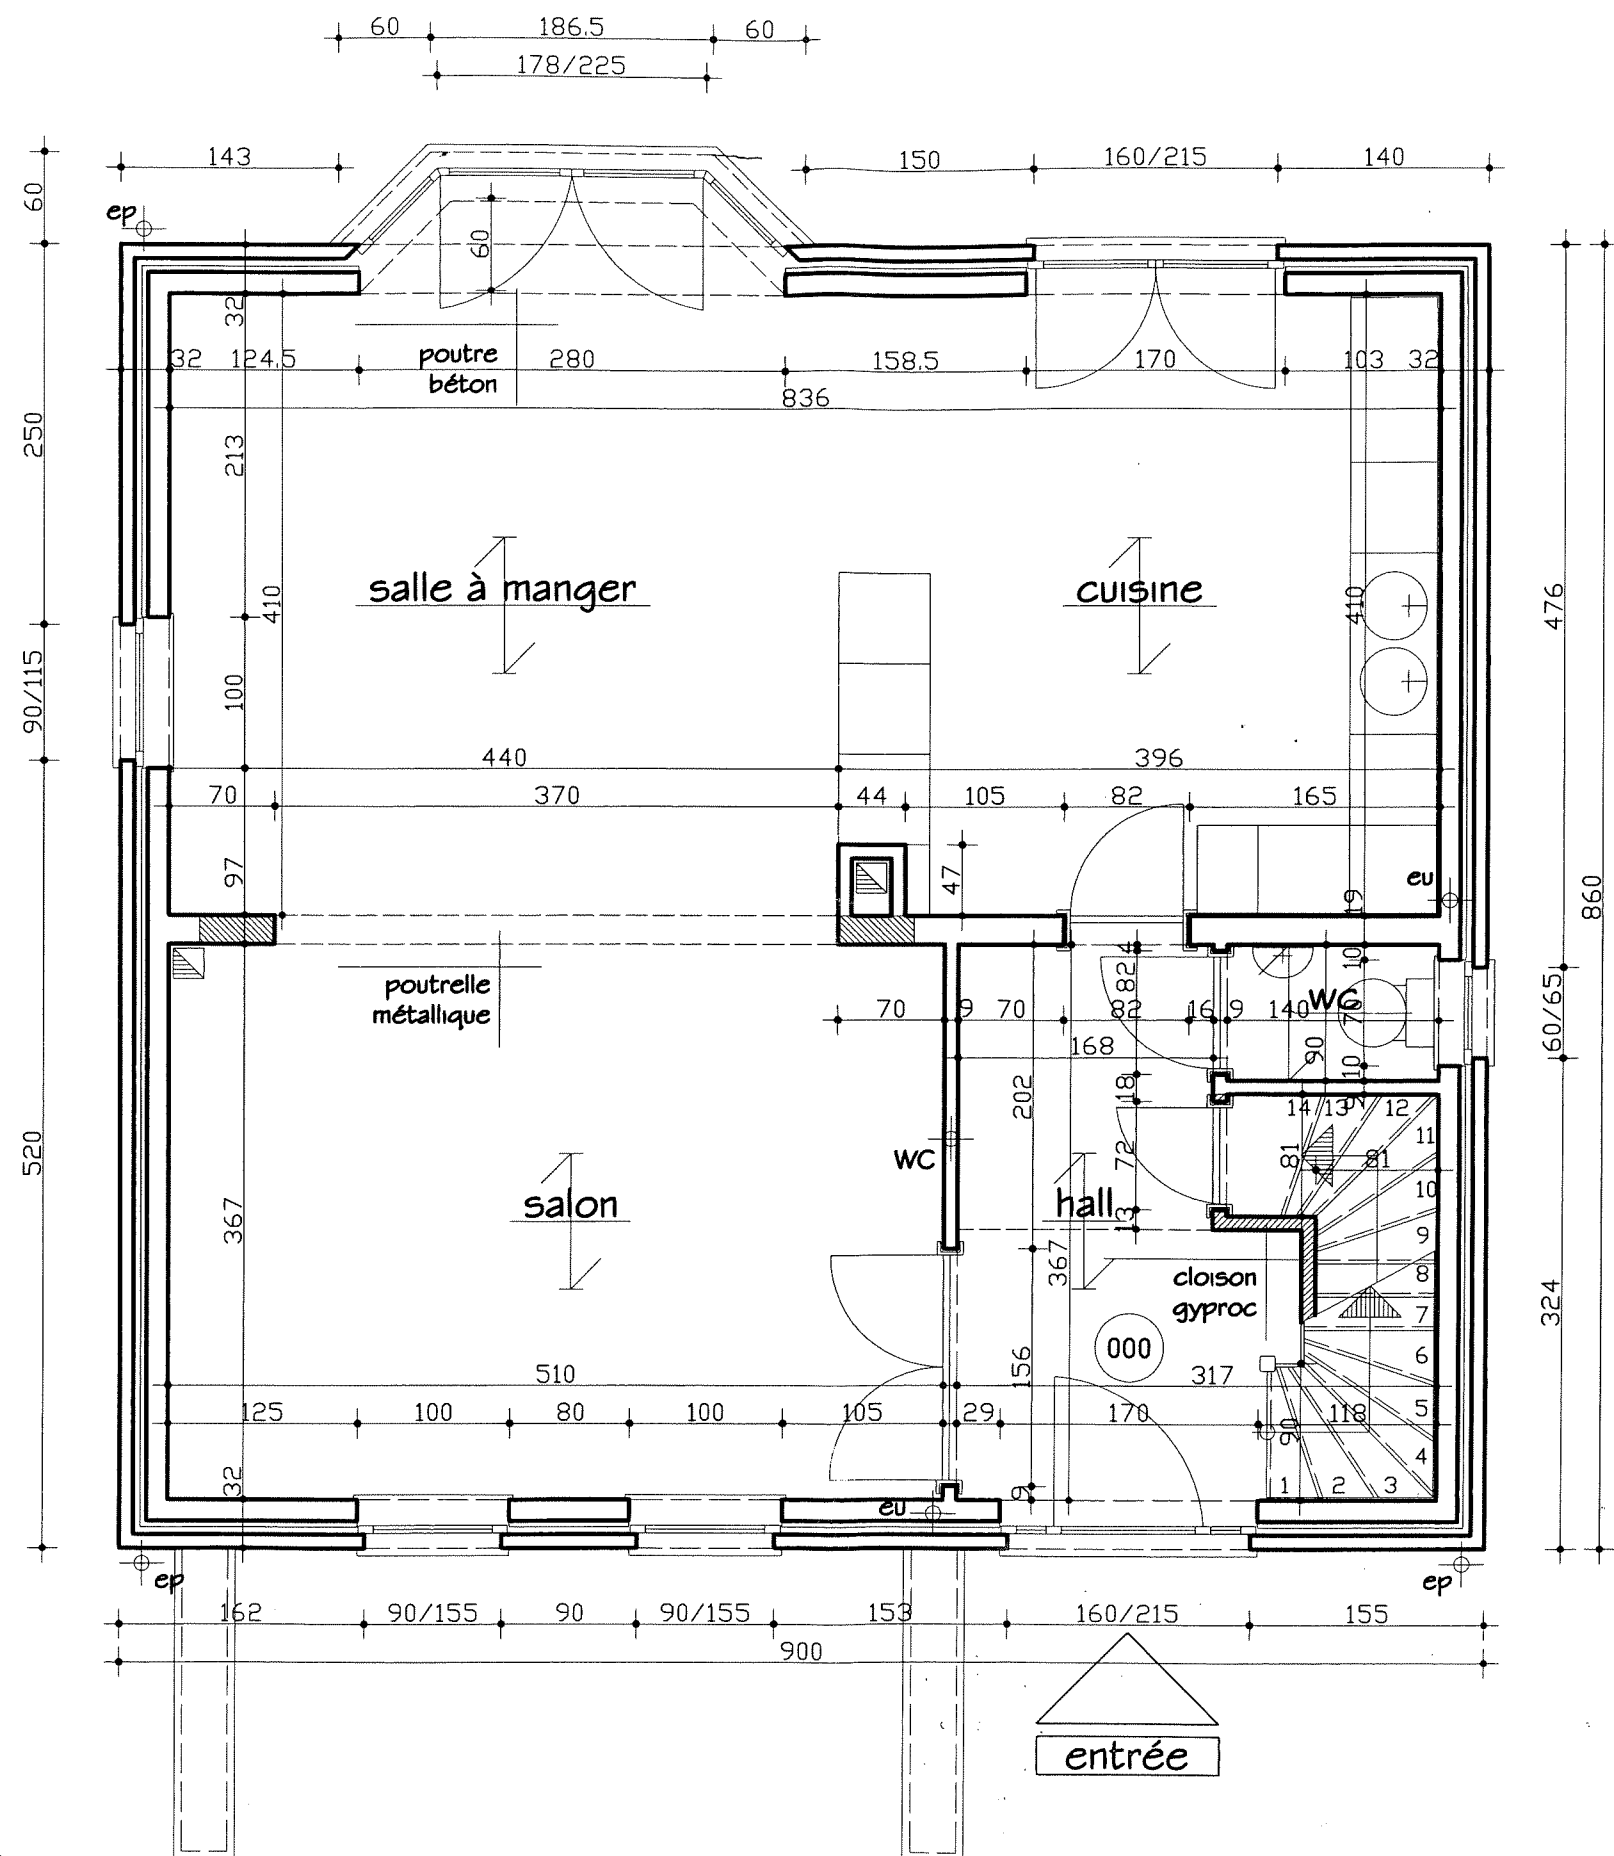

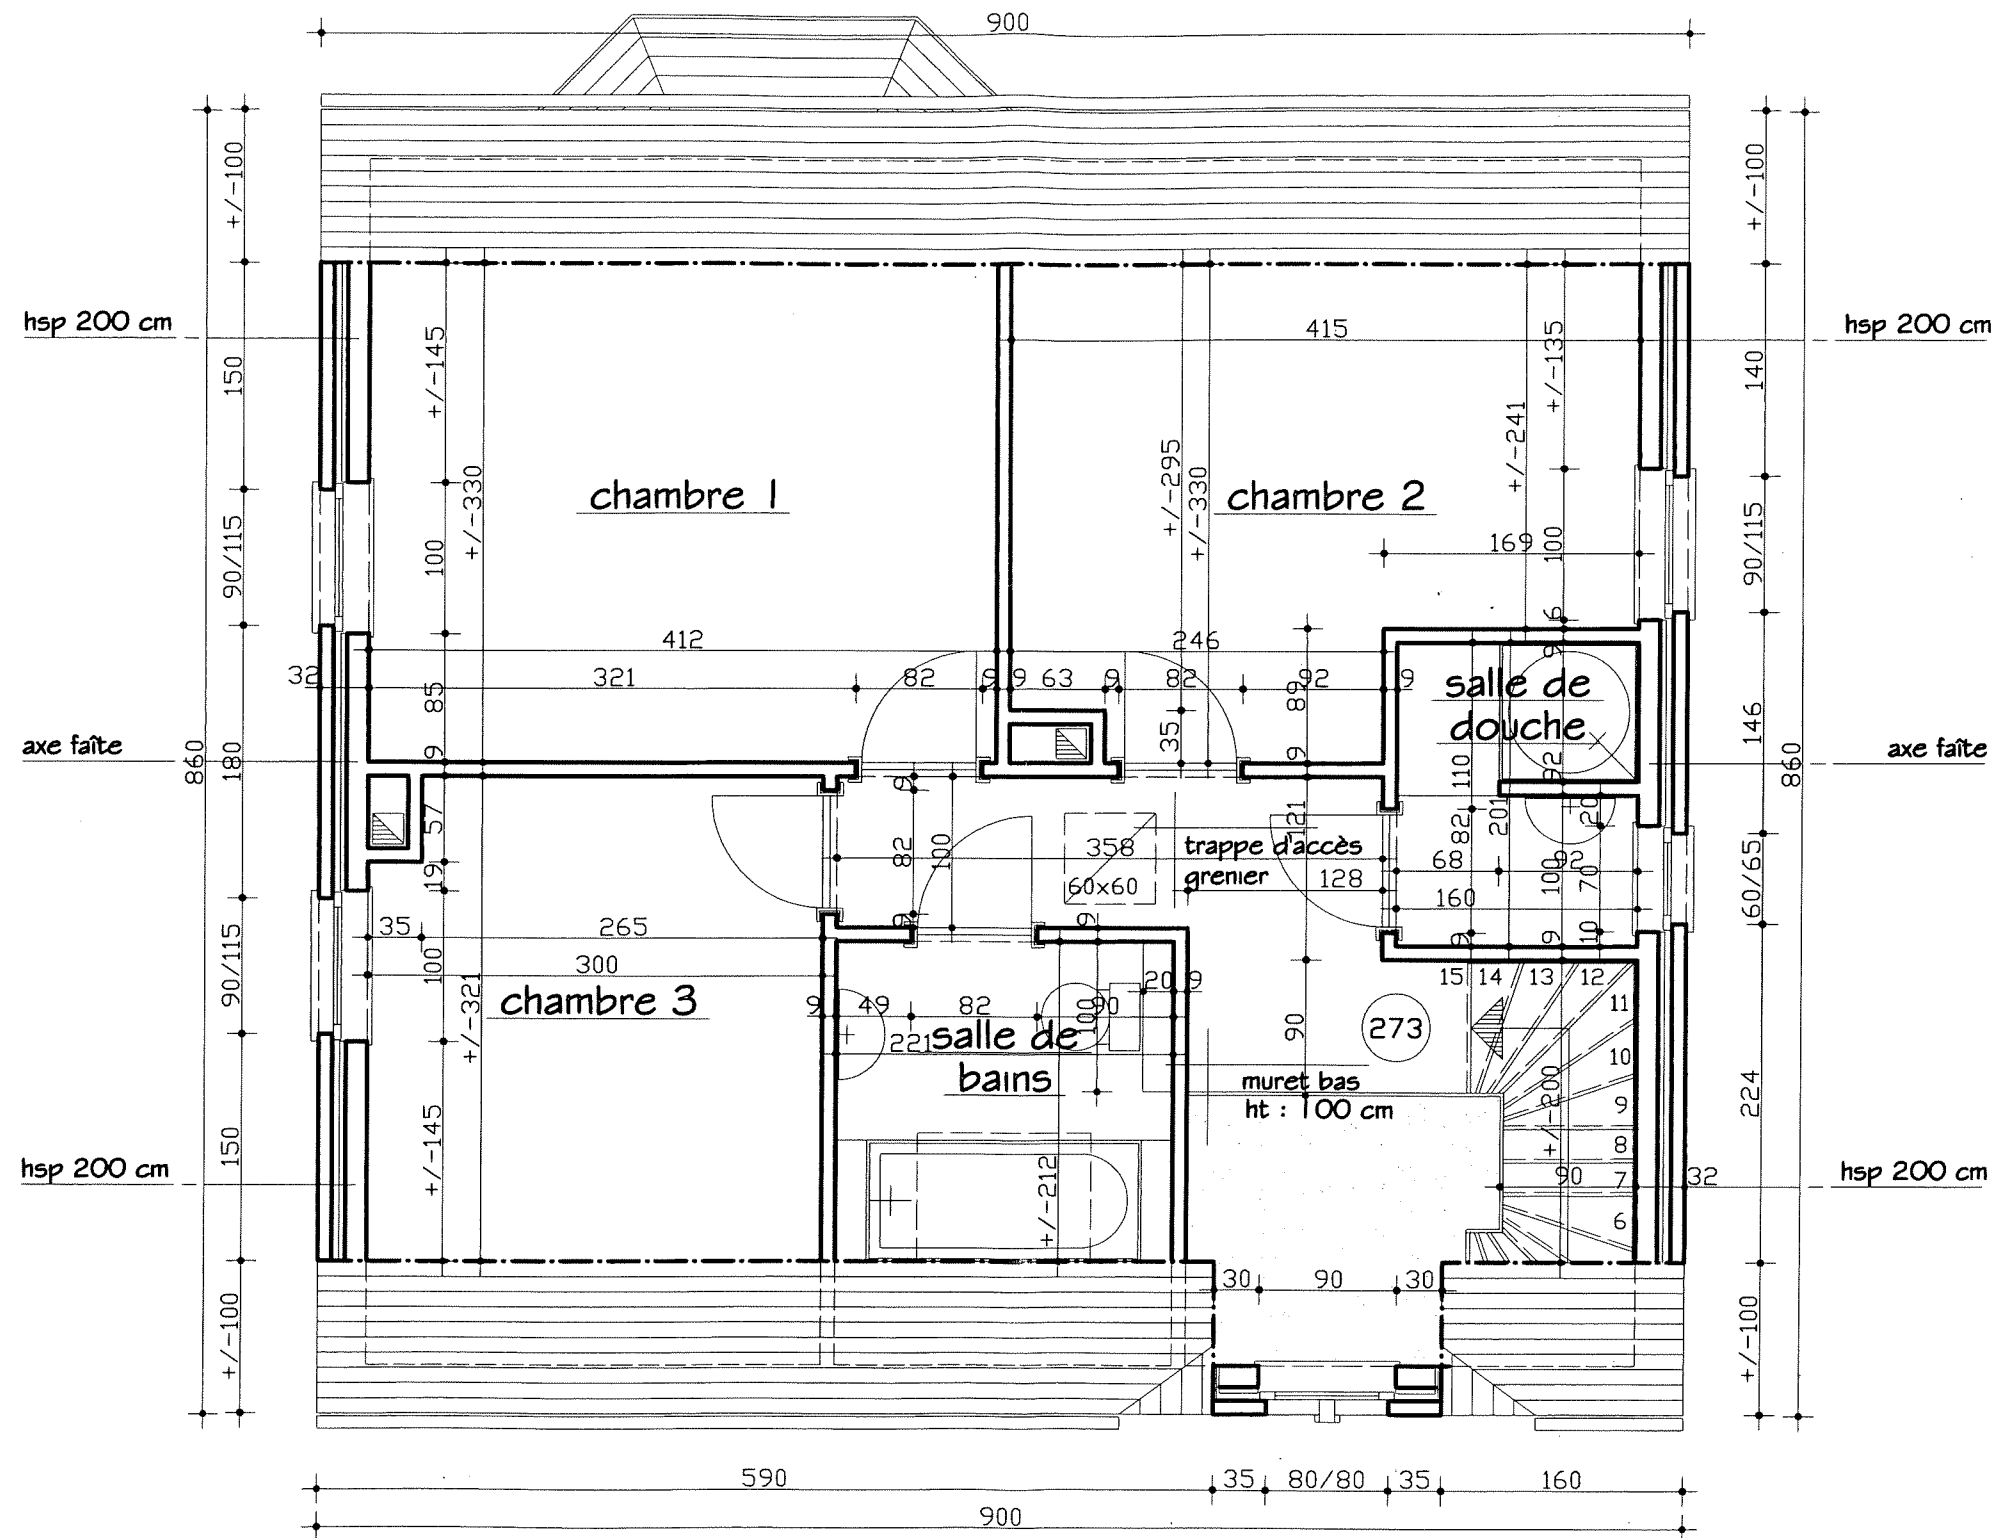

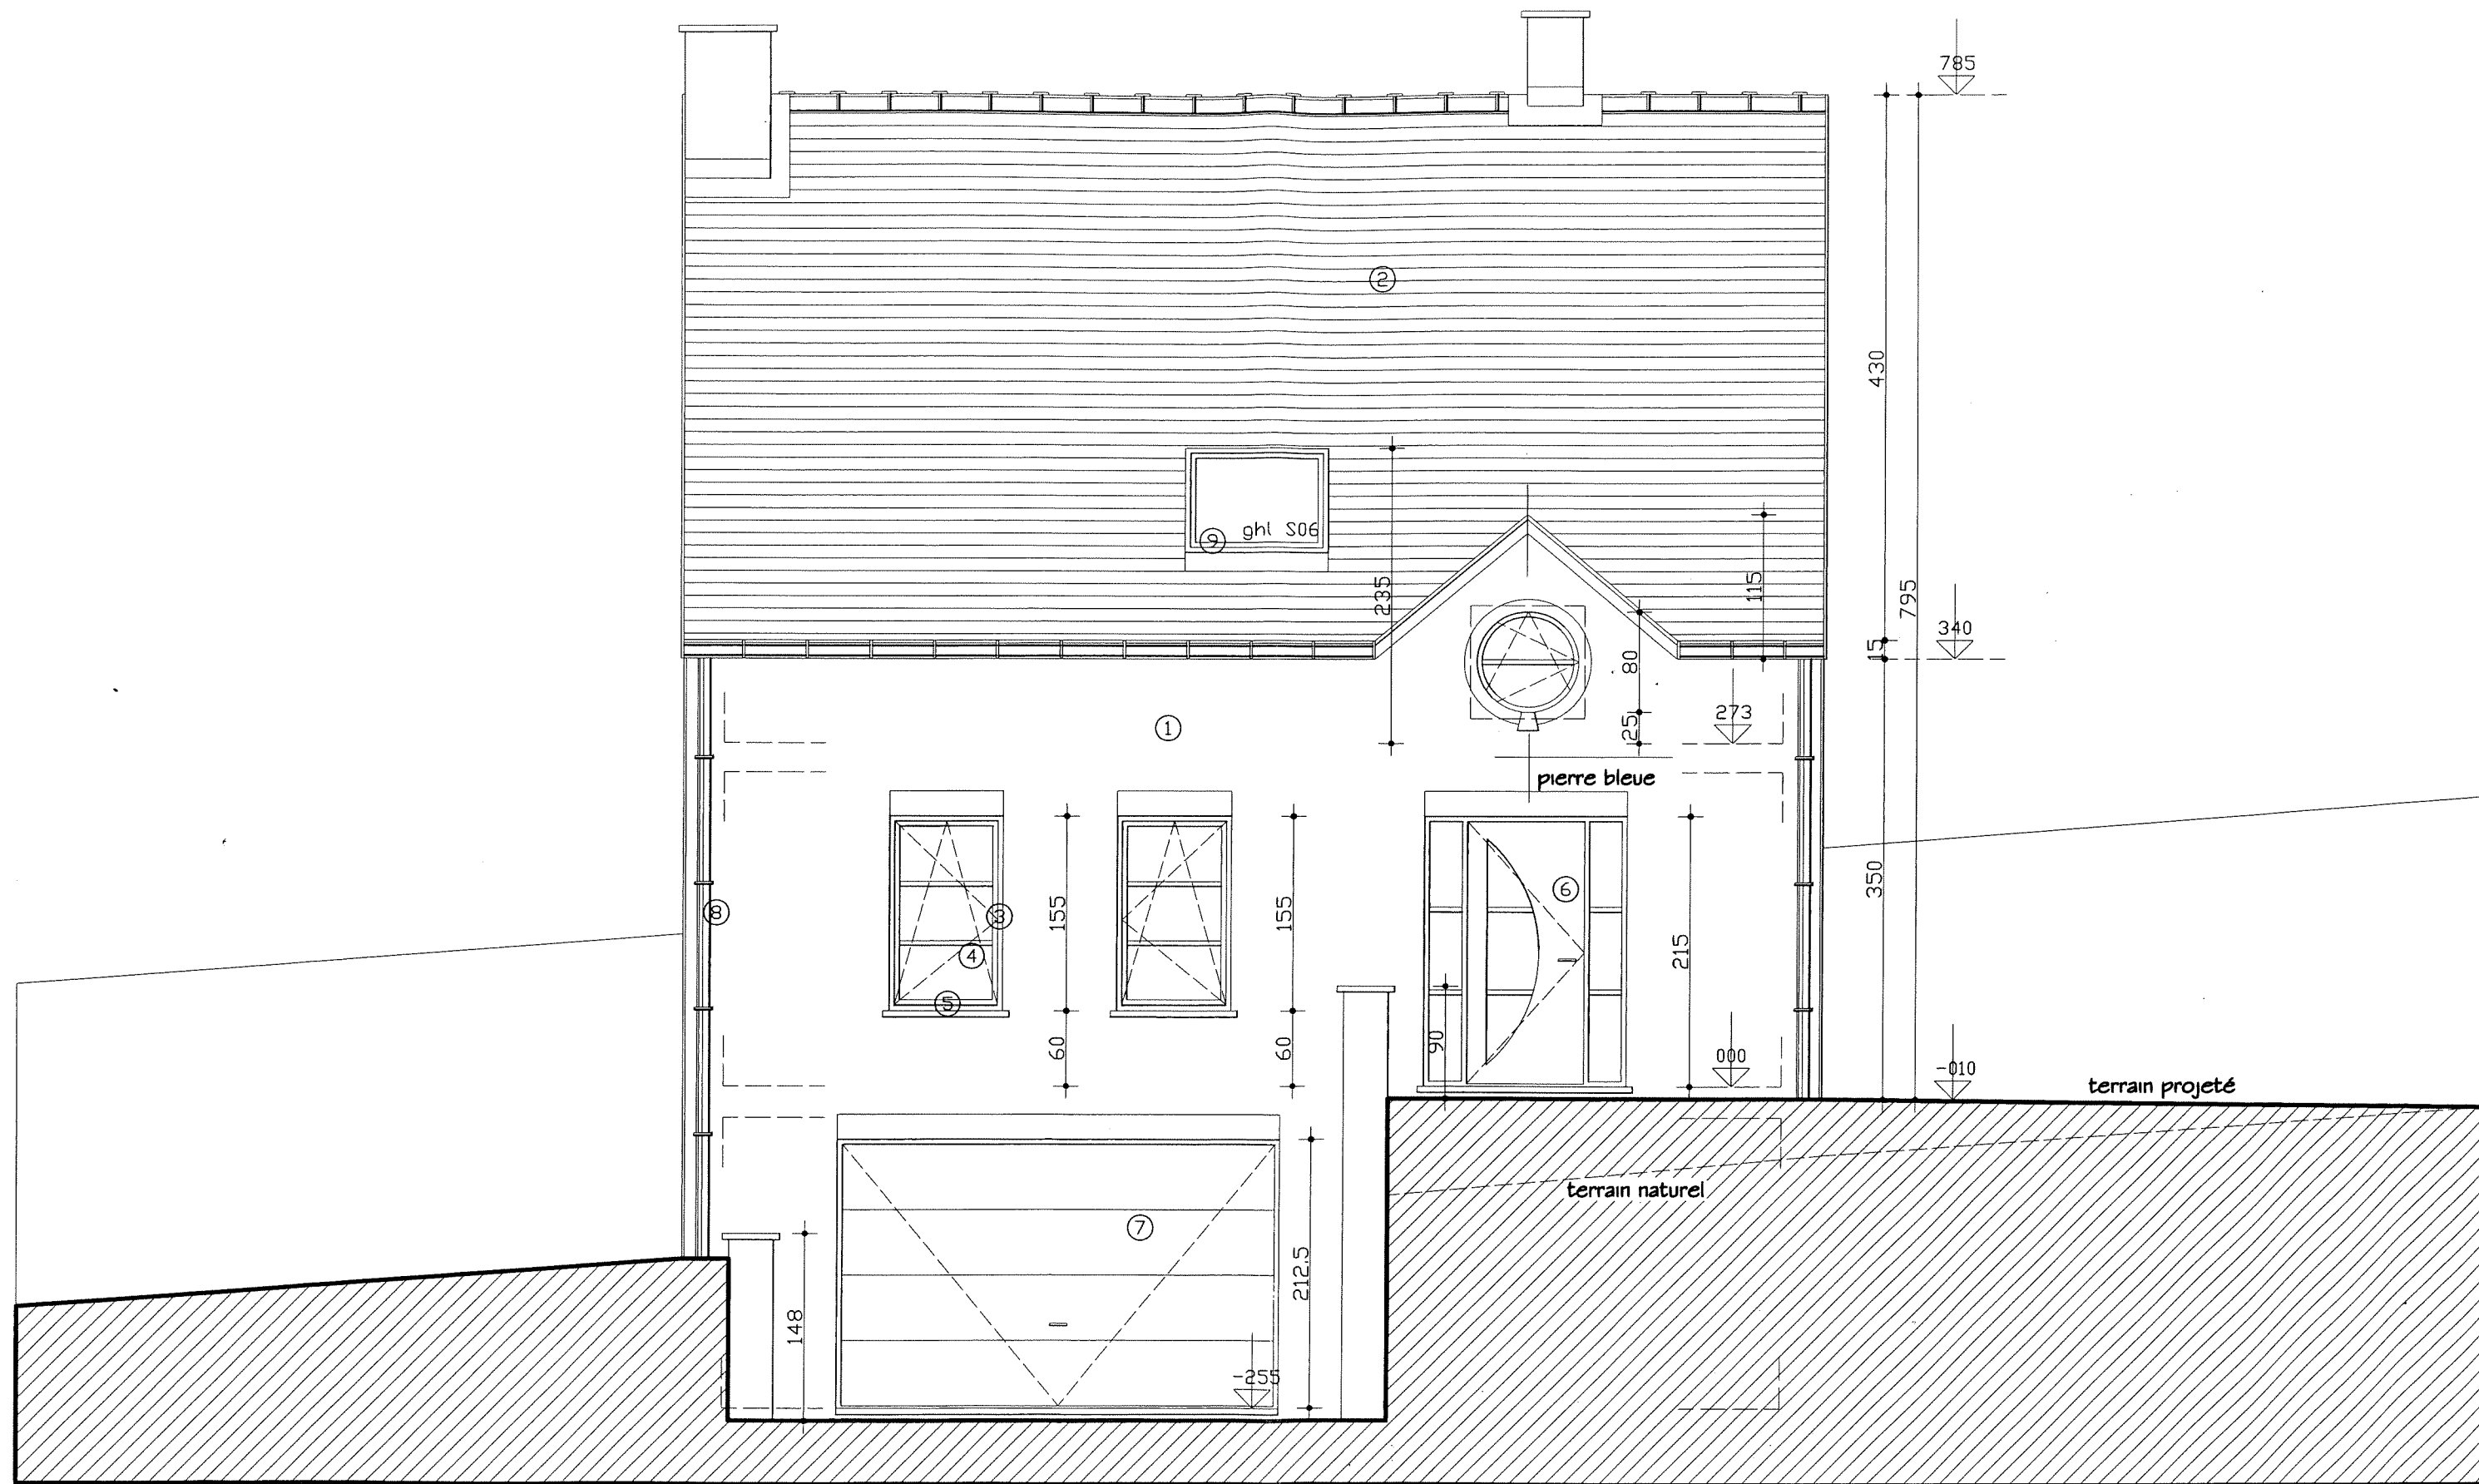

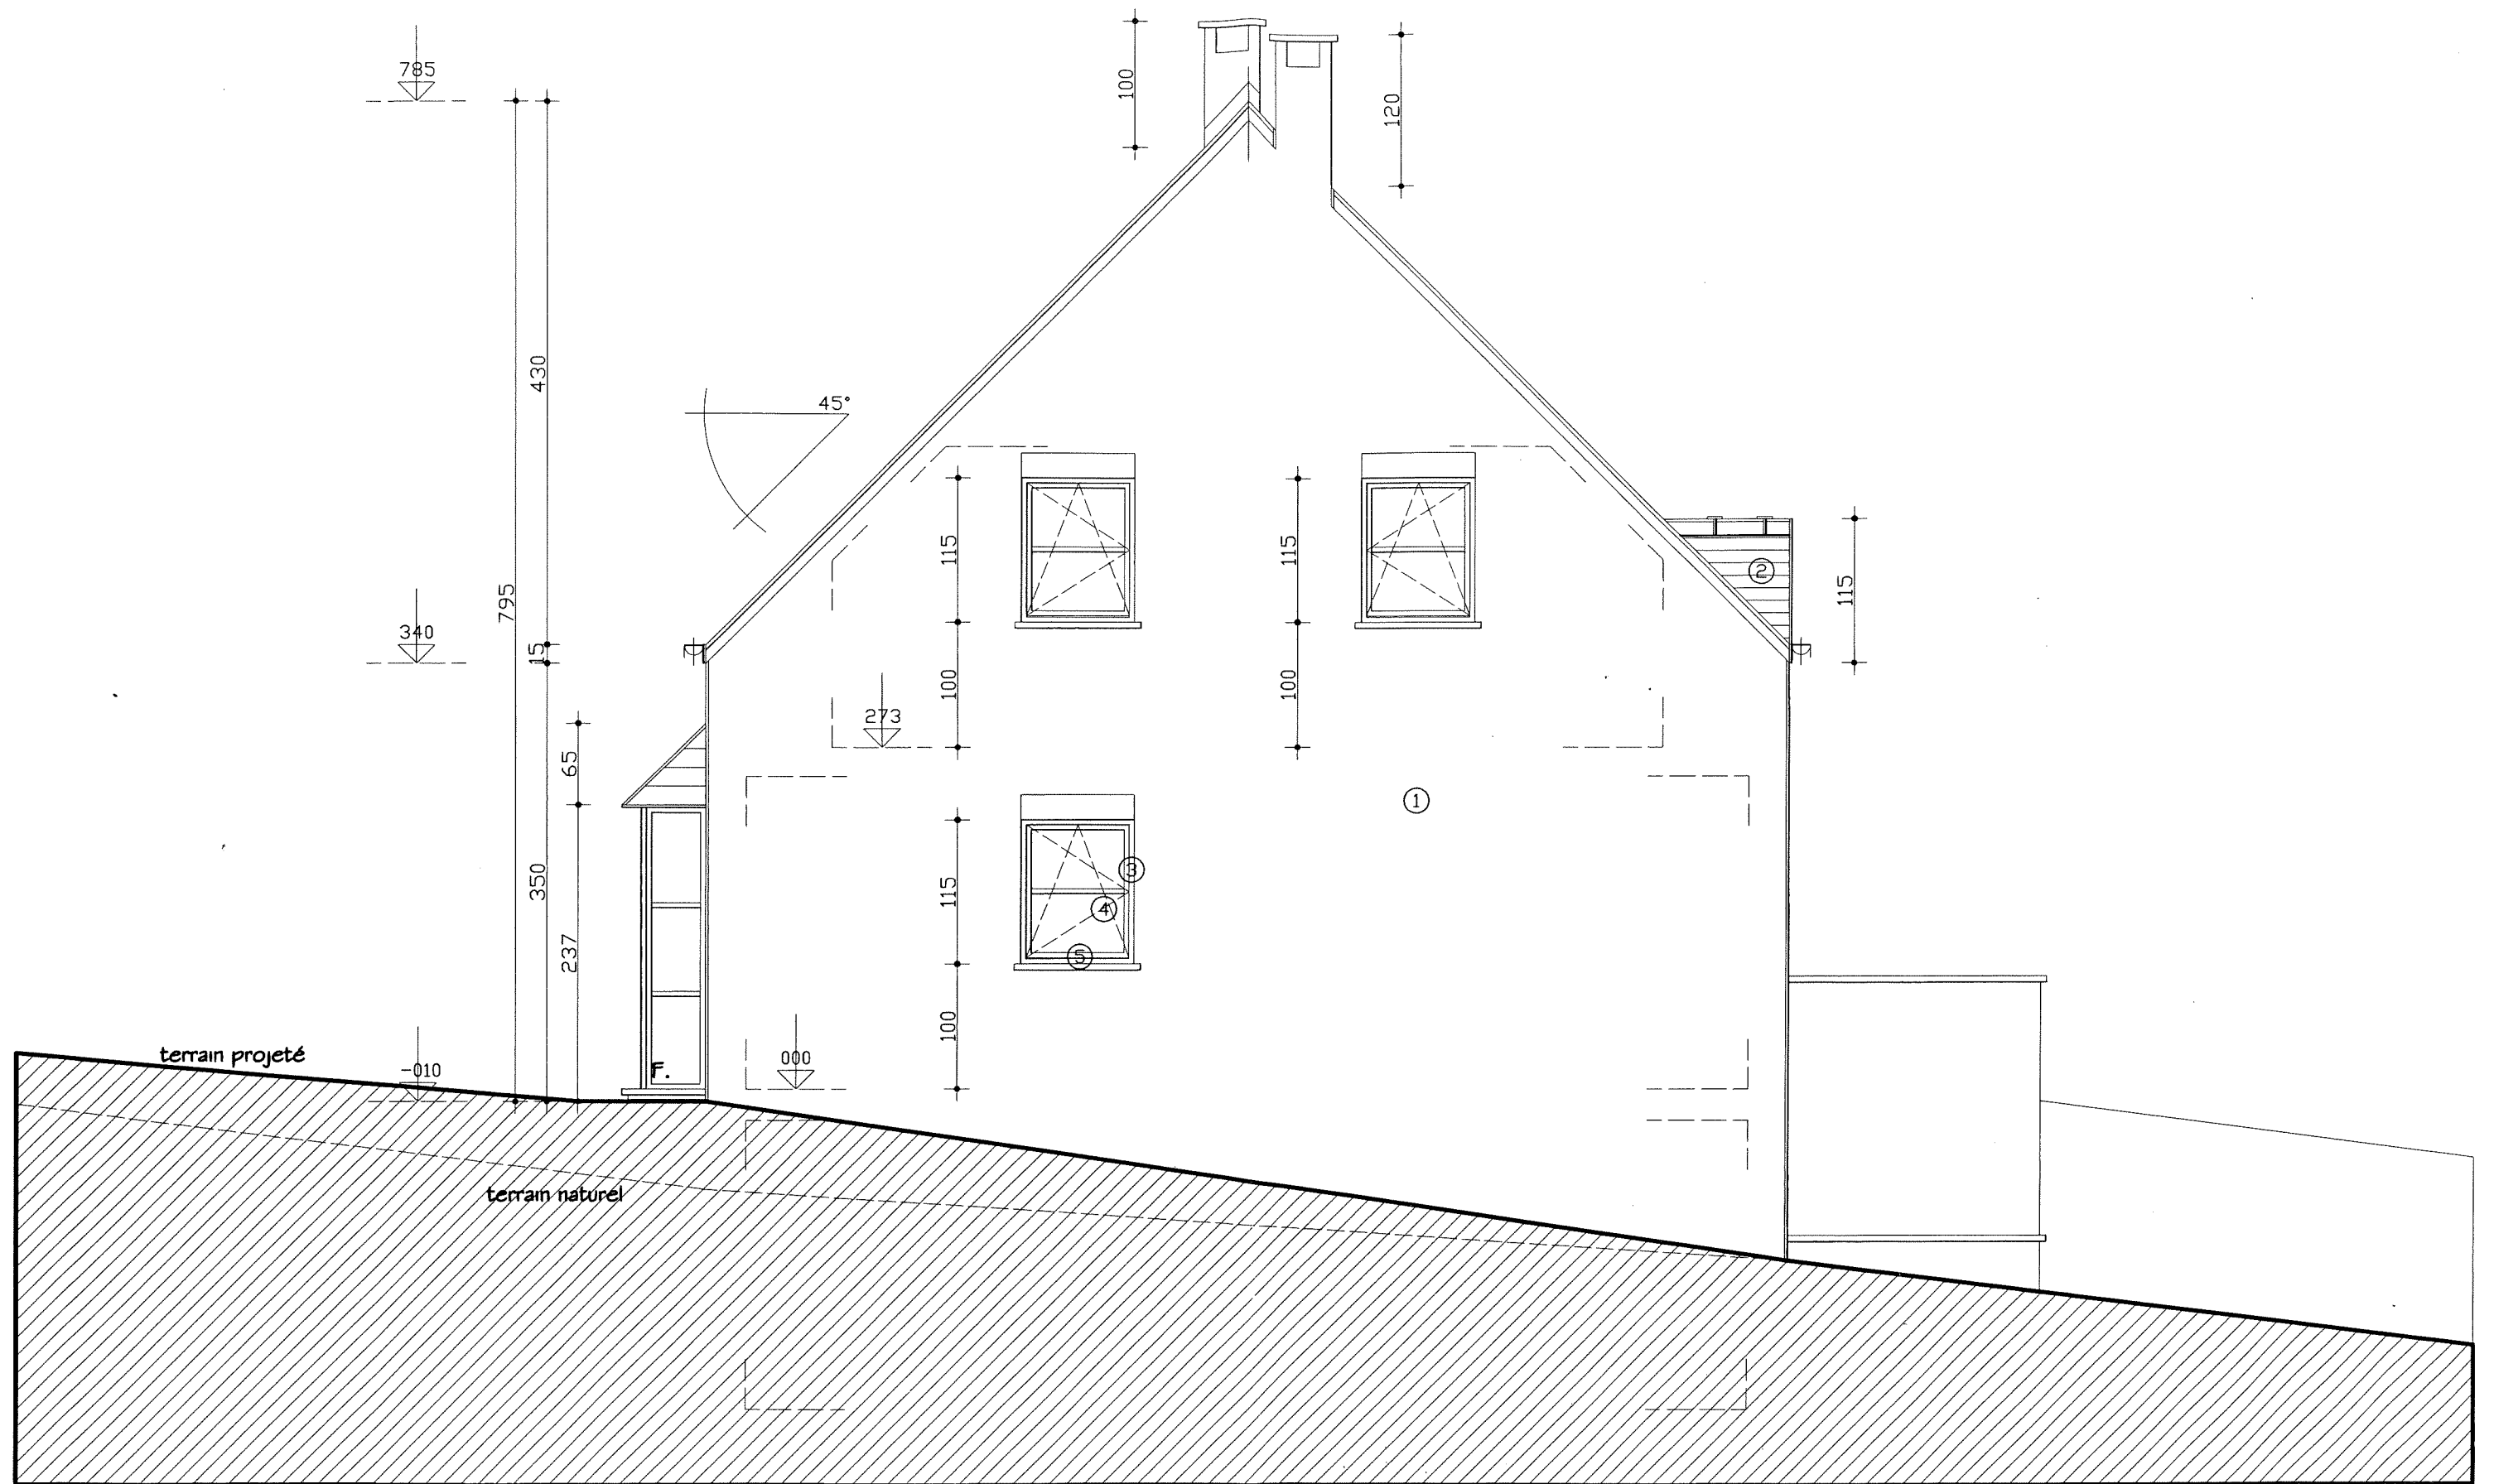

FAÇADE LATÉRALE GAUCHE

