


Durieux encre au 29/8/66

REGISTREMENT S. N. P. P. T.

PARCELLE N° 15


ACQUÉREUR BEERNAERS.

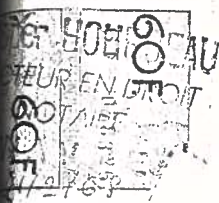

COMMUNE de BIERGES.

SECTION C

NUMÉROS 300 et 302<sup>C</sup> parties

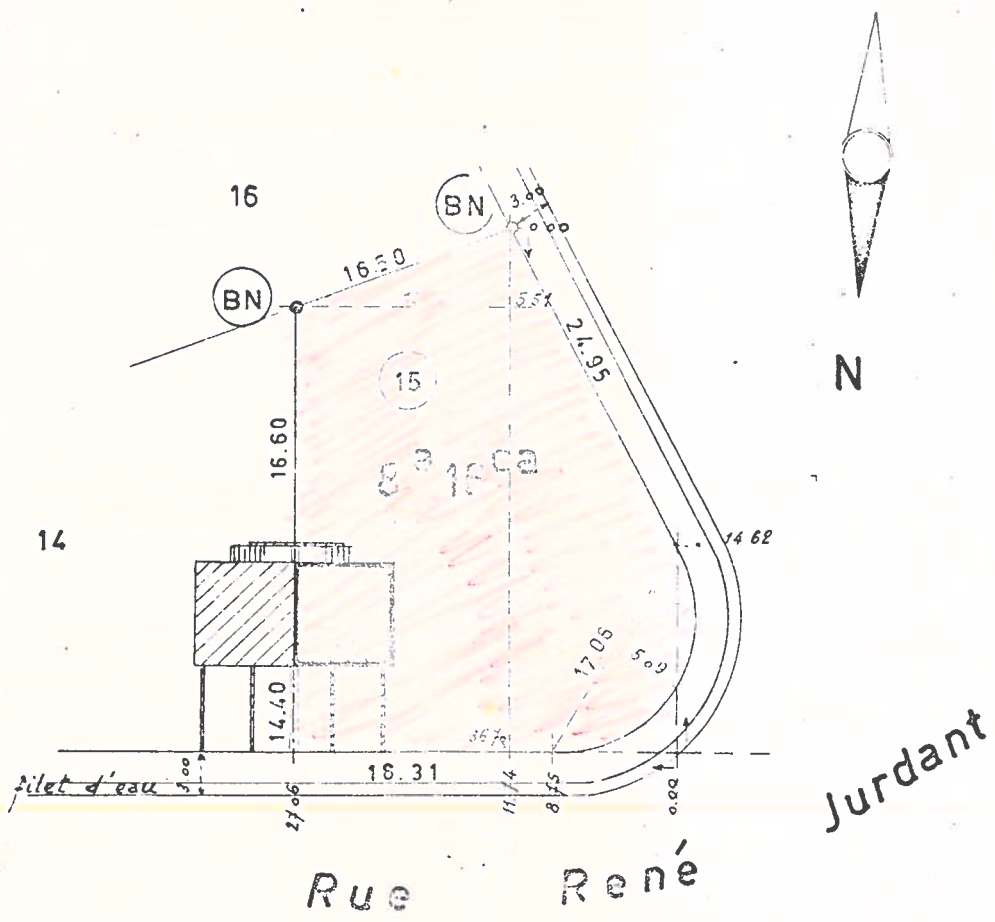

NOTE :

(BN) = borne nouvelle en pierre bleue

Gembloux, le 9 septembre 1966.

*Antoine DE CEUSTER*  
 Antoine DE CEUSTER  
 GÉOMÈTRE - EXPERT IMMOBILIER  
 rue Chapelle Moha, GEMBLoux  
 Tél.: 081 - 617.32

*[Handwritten signature]*  
 Echelle: 1/500.

*Curieuse à Wareille le 26/2/1968  
 vol. 94 fol. 8 case n° 202 et 202<sup>C</sup>  
 Reçu en tant qu'acte fs. Le Receveur (s) V. Durieux*