

VILLE DE LE ROEULX


Section de Thieu.

Voir détail
ci-dessous
Annexe acte du 29.11.94.....
Répertoire n° J422.....

Plan d'arpentage LOT I, d'un immeuble sis
rue de la Paix, 11 à Thieu, cadastré sonc
n° 284⁵² et d'une contenance de 1a 50ca
chemin
de Thieu 18, Mourage pour être vendu

LOT II : cadastré sonc n° 284^k et d'une
contenance de 18ca (servitude de passage
nos 11-9-7) - Propriétaires indivisis

Notaire E. DUPUIS
Rue de la Lue 41
7110 STREPY-BRACQUEGNIES
☎ (064) 67 61 71
Fax (064) 67 61 89

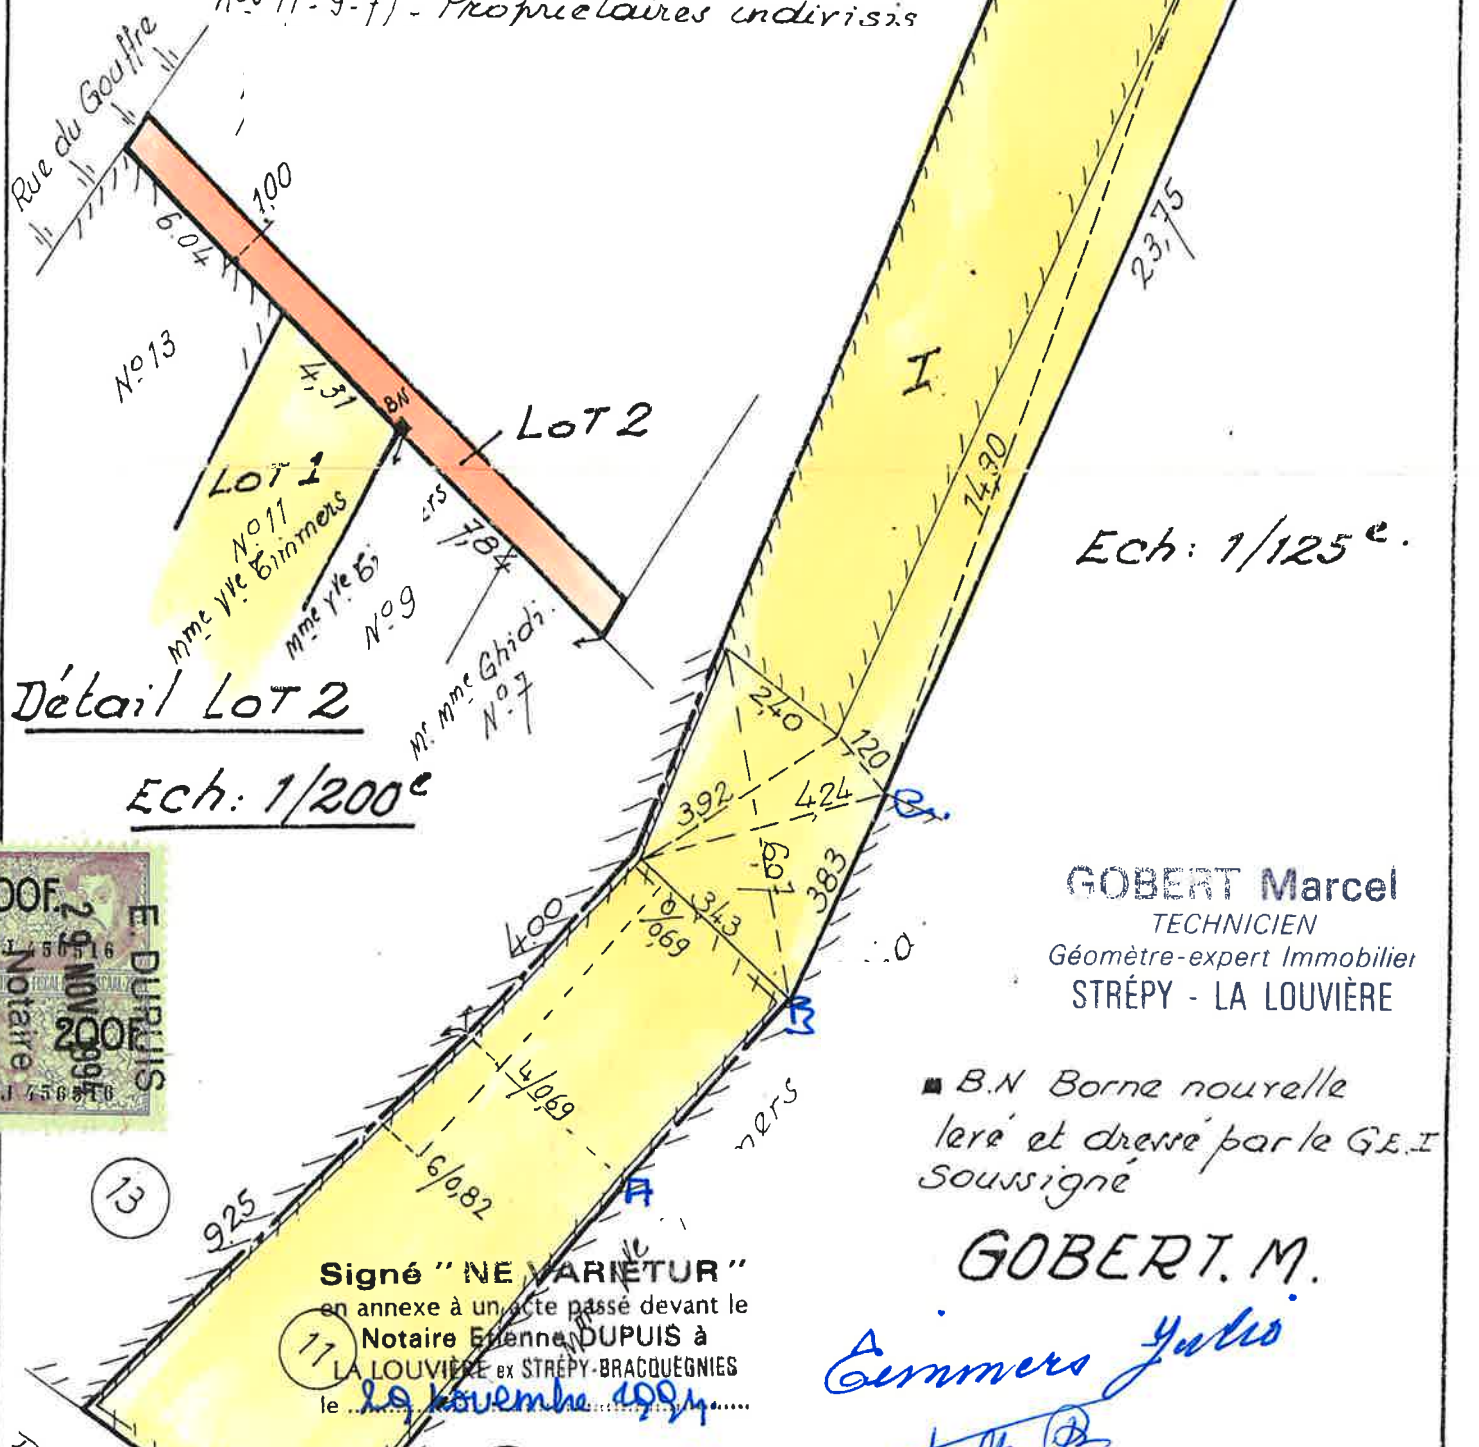

Ech: 1/125^e.

Détail Lot 2
Ech: 1/200^e

GOBERT Marcel
TECHNICIEN
Géomètre-expert Immobilier
STRÉPY - LA LOUVIÈRE

■ B.N Borne nouvelle
levé et dressé par le G.E.I
Sousigné

GOBERT M.

Guimms Jules

Signé "NE VARIETUR"
en annexe à un acte passé devant le
Notaire Etienne DUPUIS à
LA LOUVIÈRE ex STRÉPY-BRACQUEGNIES
le 29 novembre 1994.....

