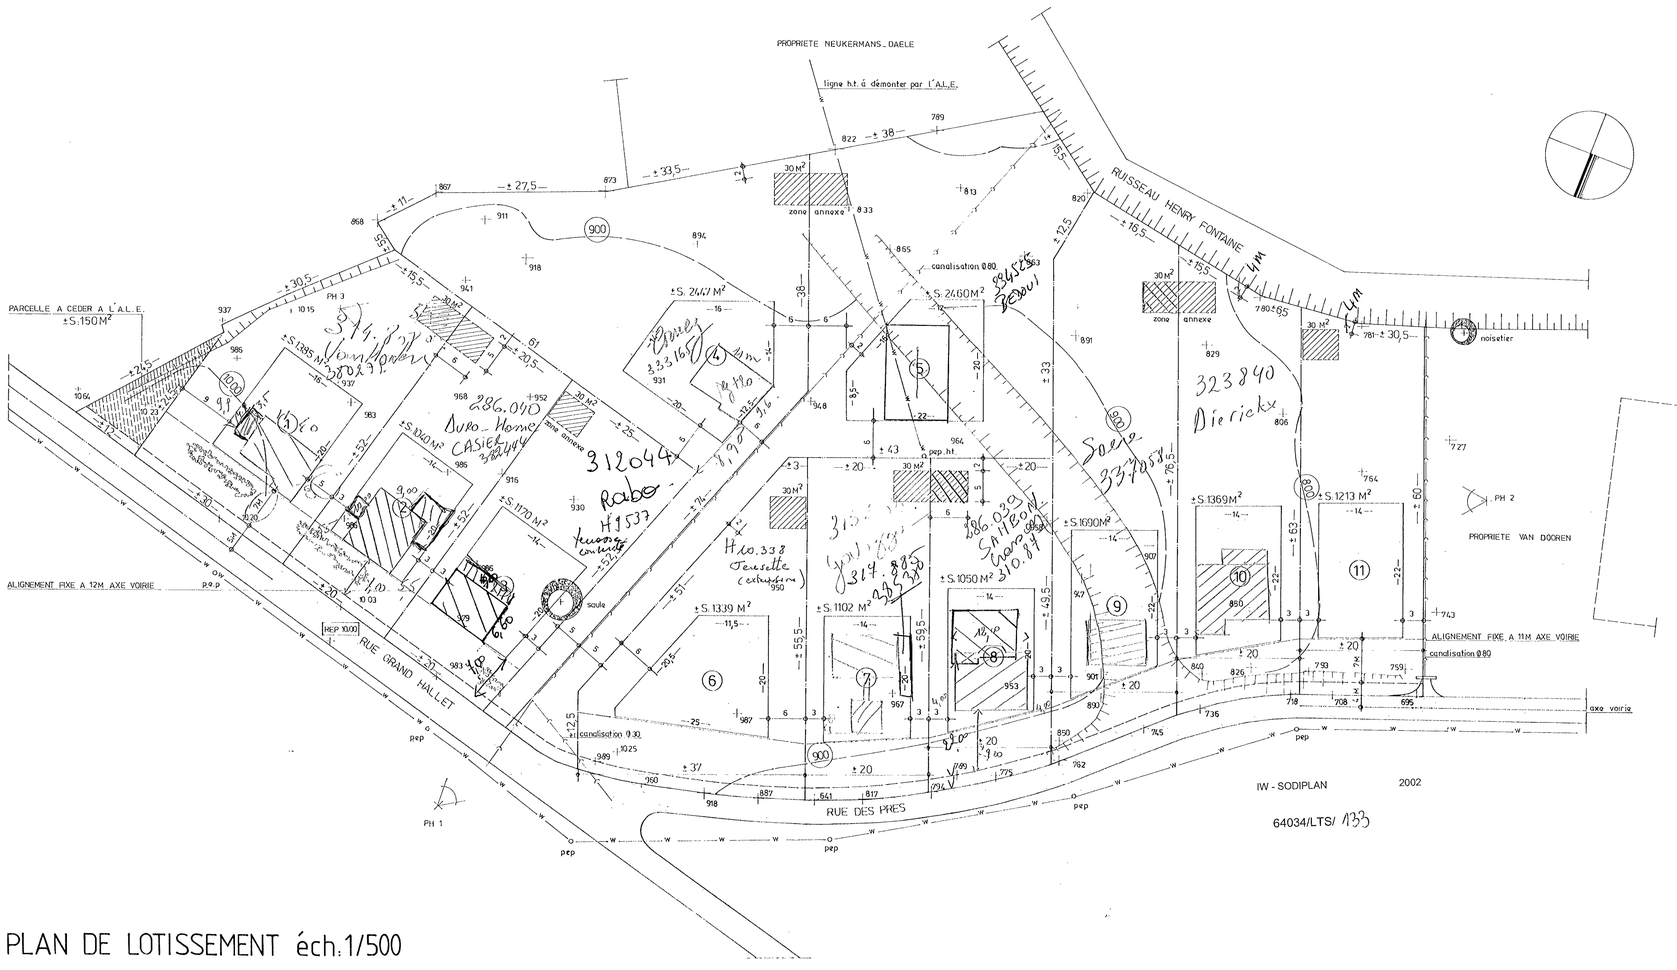

PLAN DE LOTISSEMENT éch.1/500

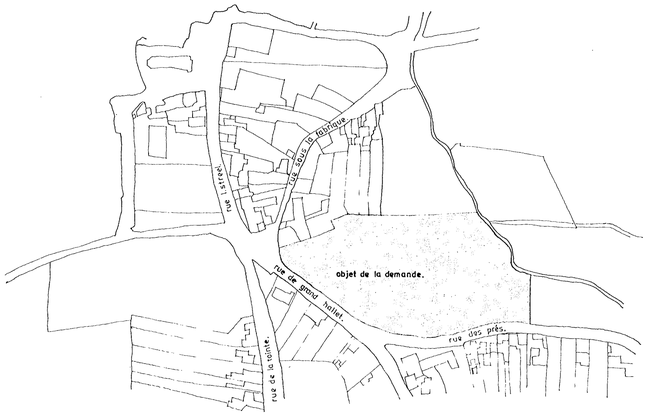

SITUATION ECH 1/2500

A prendre en considération

10-136-31/113

LES ARCHITECTES

D E M U L L E W I E — H O F F A I T

RUE DE ROTTERDAM, 9, 4000 LIEGE TEL 041/53.34.66

RENDEURS: DURO-HOME, société anonyme, 139, RUE PIERRE HENVARD, 4920 EMBOURG

SITUATION: RUE GRAND HALLET, RUE DES PRES, 4280 HANNUT (avernas-le-bauduin)

CADASTRE: SECTION: A PARCELLE(S): 660f 658e 658f

AUTORISATIONS

ARCHITECTE

RENDEURS

COMMUNE: COMMUNE DE HANNUT (avernas-le-bauduin)

URBANISME

OBJET: PERMIS DE LOTIR

PLAN DE LOTISSEMENT	3 . 1 . 86

ECHELLE(S): 1/500 1/2500

DATE: 28-08-1986

DEMANDE DE PERMIS DE LOTIR

LES PLANS RESTENT LA PROPRIÉTE DE L'ARCHITECTE / LES MESURES RENSEIGNEES SONT A VERIFIER PAR LES ENTREPRENEURS /