


Extrait du plan parcellaire cadastral

Échelle : 1 : 1000

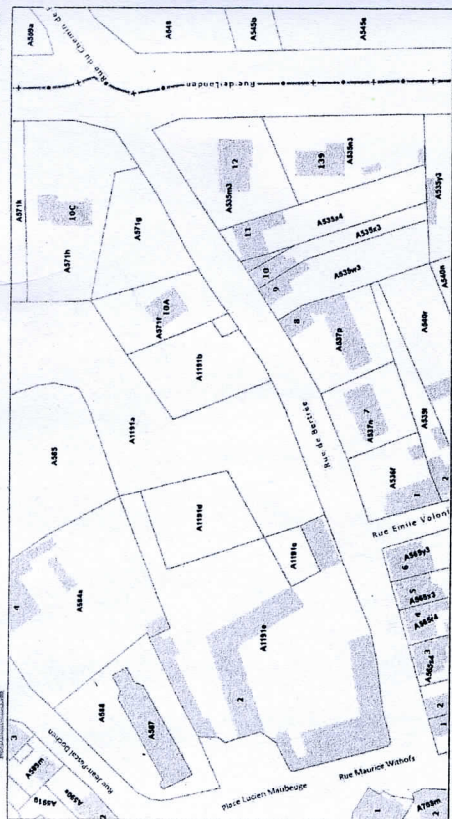

L'ACDP veut l'aider du plan partielitaire cadastriel et le producteur de la base de données de laquelle les données sont reprises dans la loi sur les droits d'auteurs et les droits des auteurs. Depuis le 01/01/2018, les données du plan partielitaire cadastriel sont reprises progressivement et remplacées par un set de données de base. Suite au transfert de l'ACDP vers les régions, l'ACDP ne sera plus responsable pour la représentation des bâtiments, mais la région sera responsable pour la représentation des bâtiments.

Coordonnées locales						
Point	X	Y	Définition			
14	1000.42	10084.43	piquet métallique	28	9927.84	10122.04 piquet clôture
15	9996.69	10108.56	piquet métallique	29	9931.81	10110.02 piquet clôture
16	9992.45	10120.60	piquet métallique	30	9937.62	10093.05 piquet clôture
17	9990.84	10125.72	coin mur en briques	31	9942.17	10083.15 borne existante
18	9976.30	10164.40	coin bâtiment	32	9974.37	10095.55 borne existante
19	9984.48	10123.47	limite parcelaire	33	9945.51	10075.87 piquet clôture
20	9977.15	10145.27	limite parcelaire	34	9913.42	10142.91 pied mur en briques
21	9945.02	10134.90	limite parcelaire	49	9994.74	10105.17 nouvelle borne
22	9956.31	10113.51	piquet métallique	51	9984.23	10124.08 nouvelle borne
23	9964.24	10167.72	coin bâtiment	52	9980.98	10143.44 nouvelle borne
24	9936.40	10151.21	coin bâtiment	53	9978.12	10142.20 limite parcelaire
25	9926.87	10146.34	coin abri	54	9947.85	10129.08 limite parcelaire
26	9933.25	10131.05	coin abri	55	9928.31	10120.62 nouvelle borne
27	9926.97	10128.30	coin abri	56	9934.68	10101.66 nouvelle borne

Entre distances et superficies :

LOT 1 (1191a Pile)	LOT 2 (1191a Pile)	LOT 3 (1191d Pile)	LOT 4 (1191a Pile)	LOT 5 (1191d Riant)	LOT 6 (1191a Pile)
31-32: 34m 51cm	56-19: 54m 37cm	22-19: 29m 88cm	19-51: 3m 74cm	54-53: 32m 99cm	55-54: 21m 29cm
33-34: 22m 53cm	19-22: 29m 88cm	19-53: 19m 78cm	51-52: 20m 00cm	53-20: 3m 22cm	54-21: 6m 47cm
35-36: 49m 51	22-54: 17m 72cm	53-54: 32m 99cm	52-53: 3m 12cm	21-21: 33m 76cm	54-26: 12m 38cm
37-38: 20m 68cm	54-55: 21m 29cm	54-22: 17m 72cm	53-19: 19m 78cm	21-54: 6m 47cm	26-27: 6m 86cm
39-41: 51m 74cm	55-29: 11m 16cm	SUP. 5 ares 86 ca	SUP. 68 centiares	SUP. 1 ares 61 ca	27-28: 6m 52cm
42-43: 54m 37cm	29-56: 8m 84cm	SUP. 4 ares 90 ca			28-55: 1m 50cm.
44-45: 54m 37cm					SUP. 1 ares 48 ca
46-50: 9m 10cm					
56-30: 9m 10cm					
30-31: 10m 90cm					
SUP. 12 ares 09 ca					

Voir plan de division et mesurage du 12 avril 2023
Réf plan documentation patrimoniale : 64005 – 10099

Plan dressé le 3 septembre 2026 par

Paul GREGOIRE
Géomètre - Expert Immobilier
GEO/14/1275

Rue Denis-Vue, 55
4280 HANNUT (GR-HALLET)
Tél : 019/63.55.08

T.V.A: BE 0602.687.328

M 1666 - 3 Echelle 1/500°