


OPMETINGSPLAN

JURIDISCHE MOTIVATIE:

- opmetingsplan landmeter L. De Rop d.d. 27 pril 2001
- opmetingsplan landmeter L. De Rop d.d. 15 juni 2005

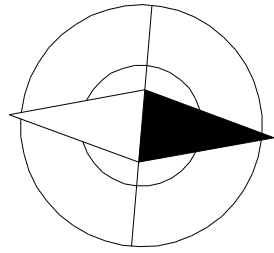


schaal: 1/500

Gemeente ZOERSEL

Afd. 2, Halle, Sectie B

Lot 1 = kavel 5 van de VERKAVELING
REF.: 150/053(00) d.d.13 sept. 2004

Lotelinglaan

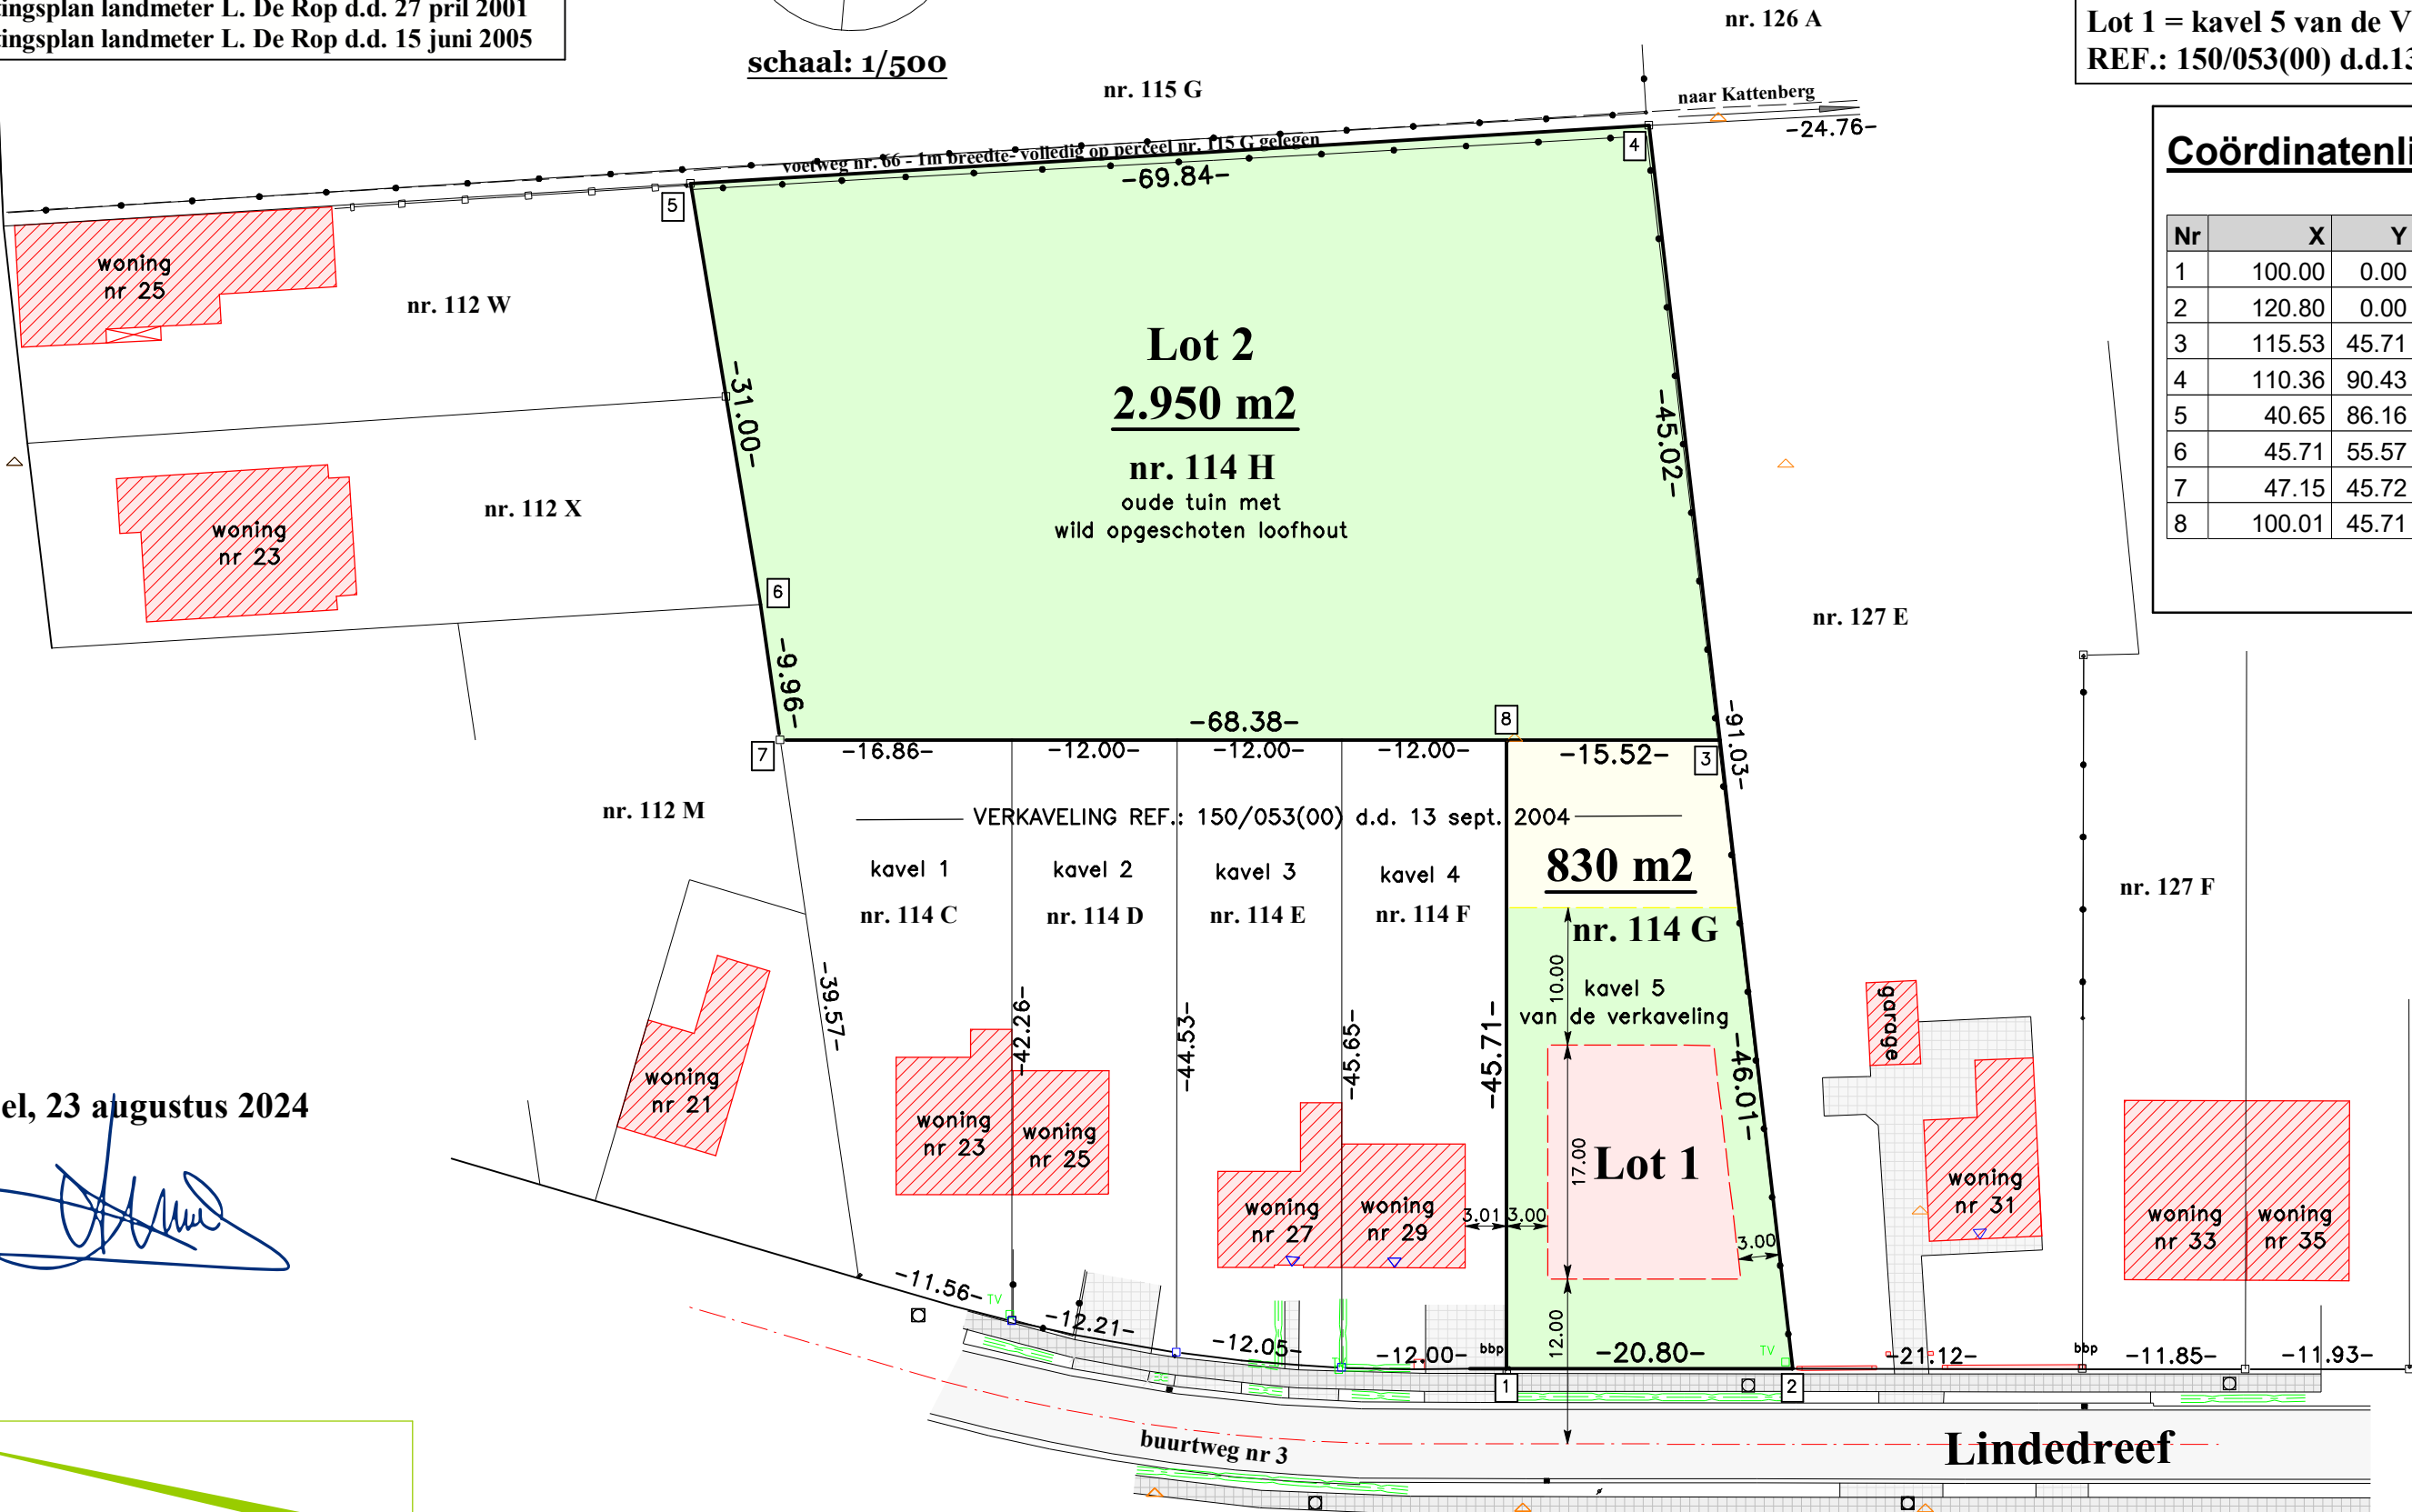

Coördinatenlijst

Nr	X	Y	Commentaar
1	100.00	0.00	afsl. paal
2	120.80	0.00	afsl. paal
3	115.53	45.71	geen
4	110.36	90.43	beton paal
5	40.65	86.16	beton paal
6	45.71	55.57	beton paal
7	47.15	45.72	beton paal
8	100.01	45.71	afsl. paal

Zoersel, 23 augustus 2024

luc de rop beëdigd landmeter-expert (LAND61228)
meetkundig schatter onroerend goed (VLABEL 005944911344)
 ENKEL OP AFSpraak 03 385 03 18
 St. Antoniusbaan 85 info@landmeterderop.be
 2980 Zoersel www.landmeterderop.be
BEDR 1431 2195 8922
BTW BE0789.183.333 (Co-MEET bv) OLBANERO

