


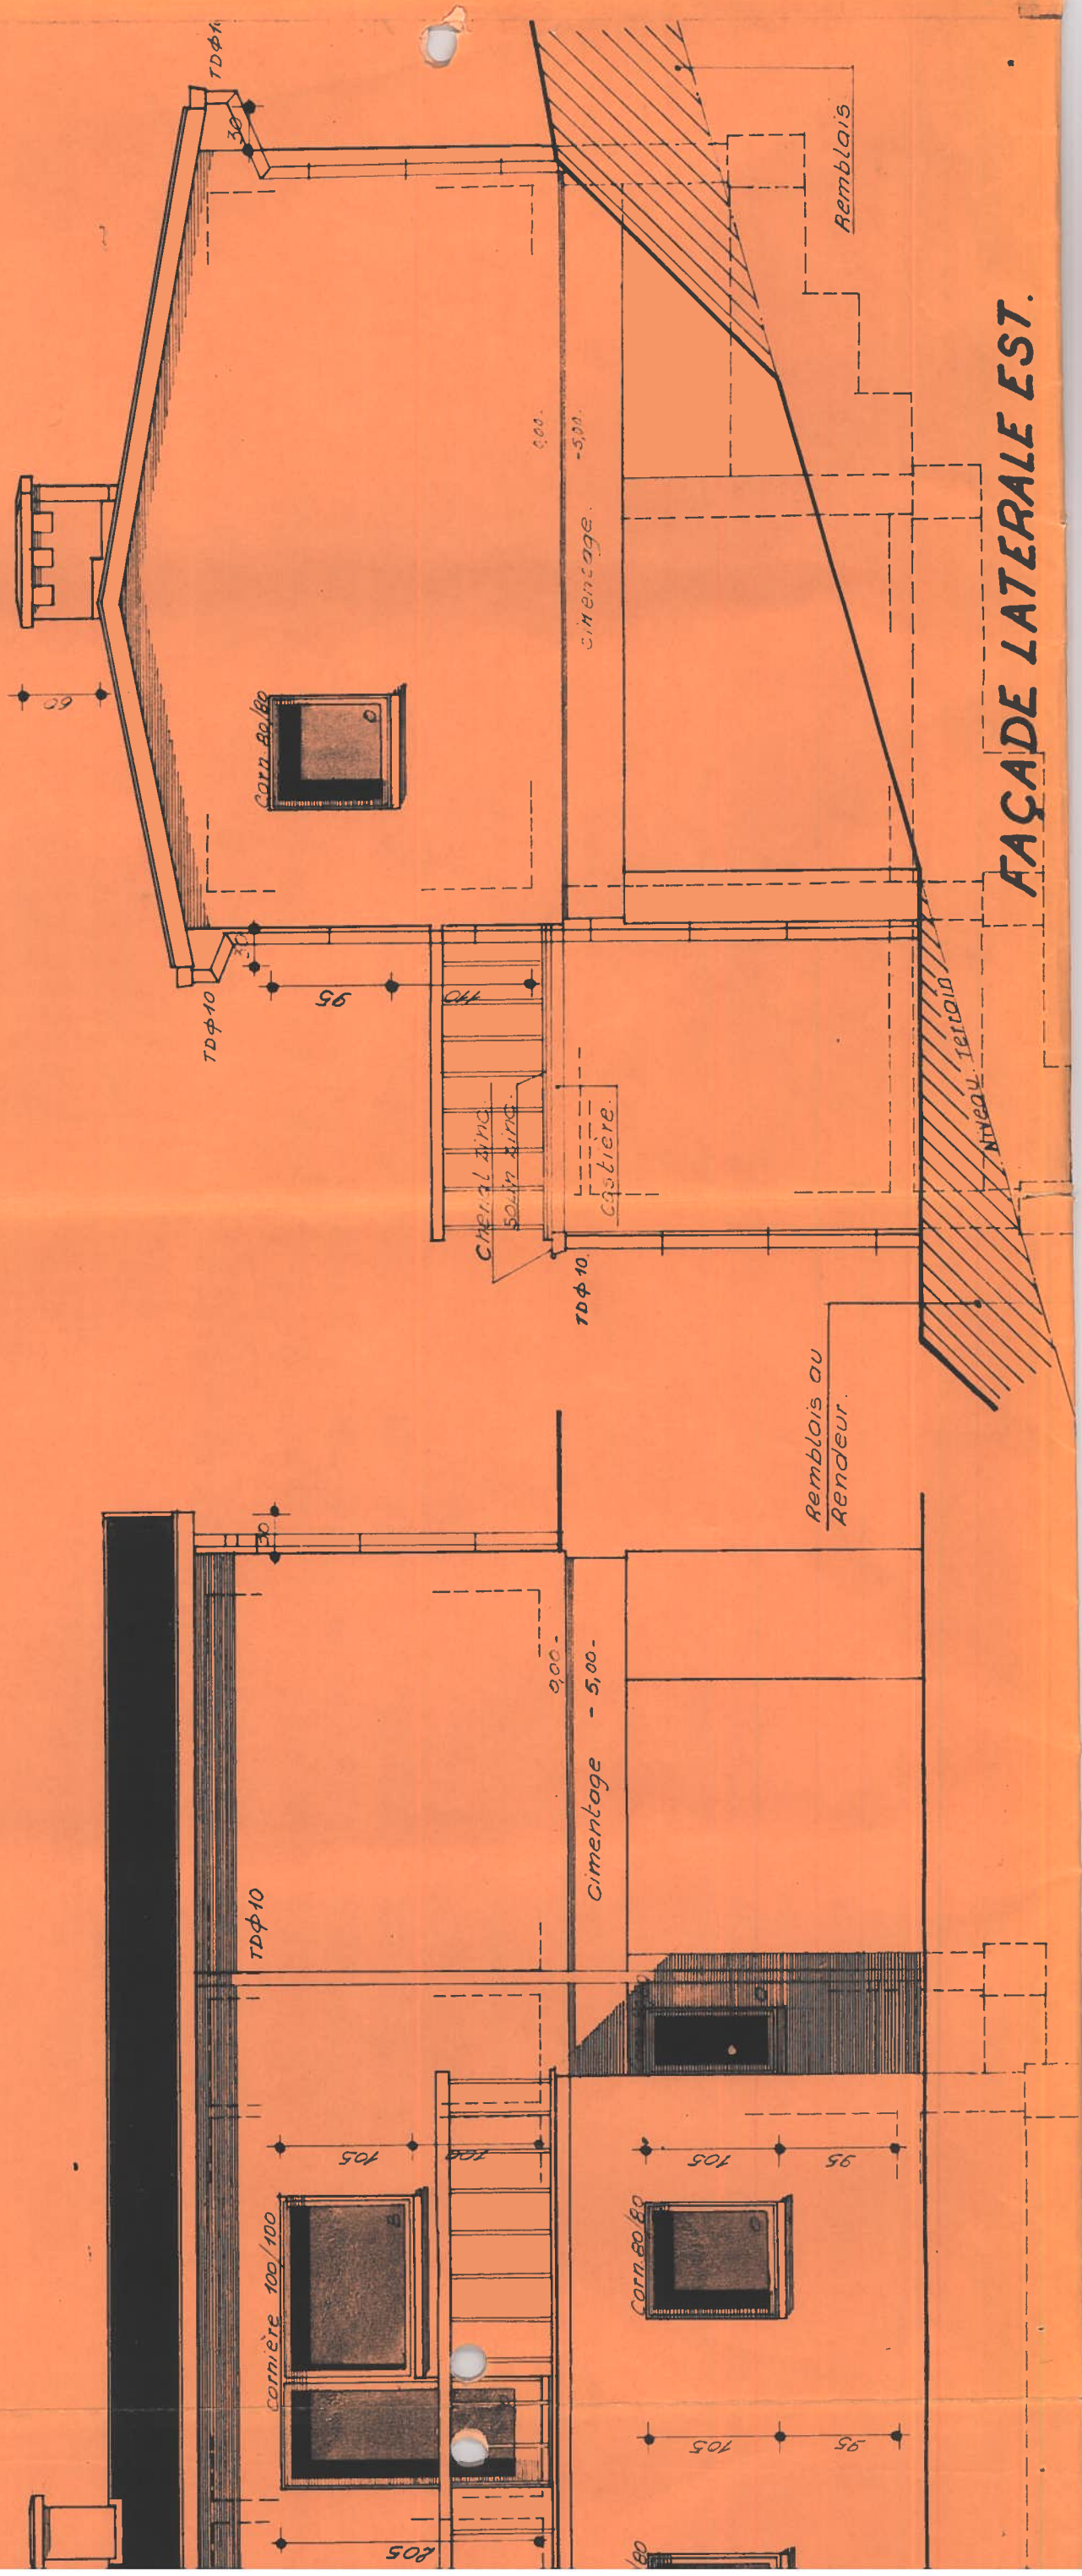

FAÇADE LATÉRALE EST.