



ventilation bains

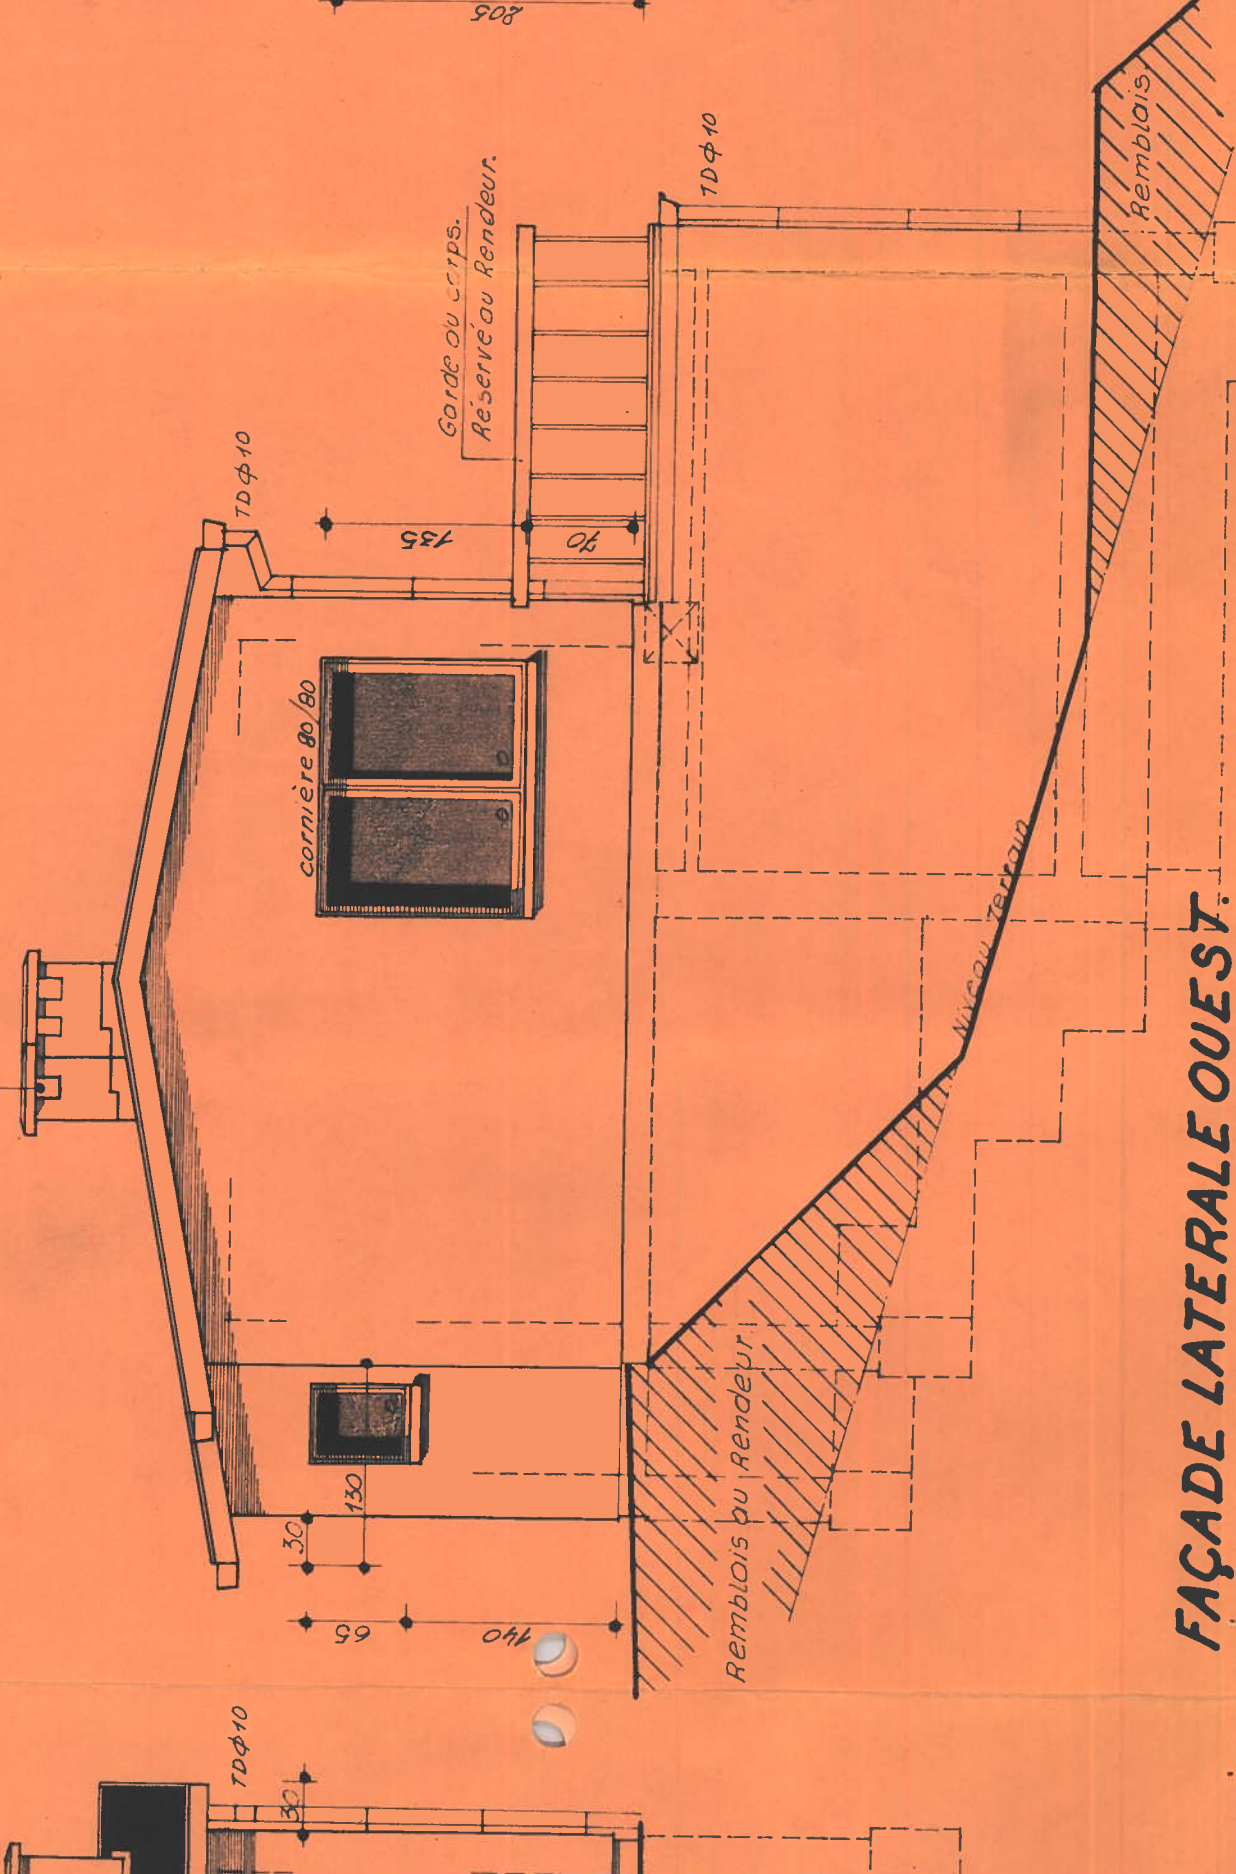

FAÇADE LATÉRALE OUEST.

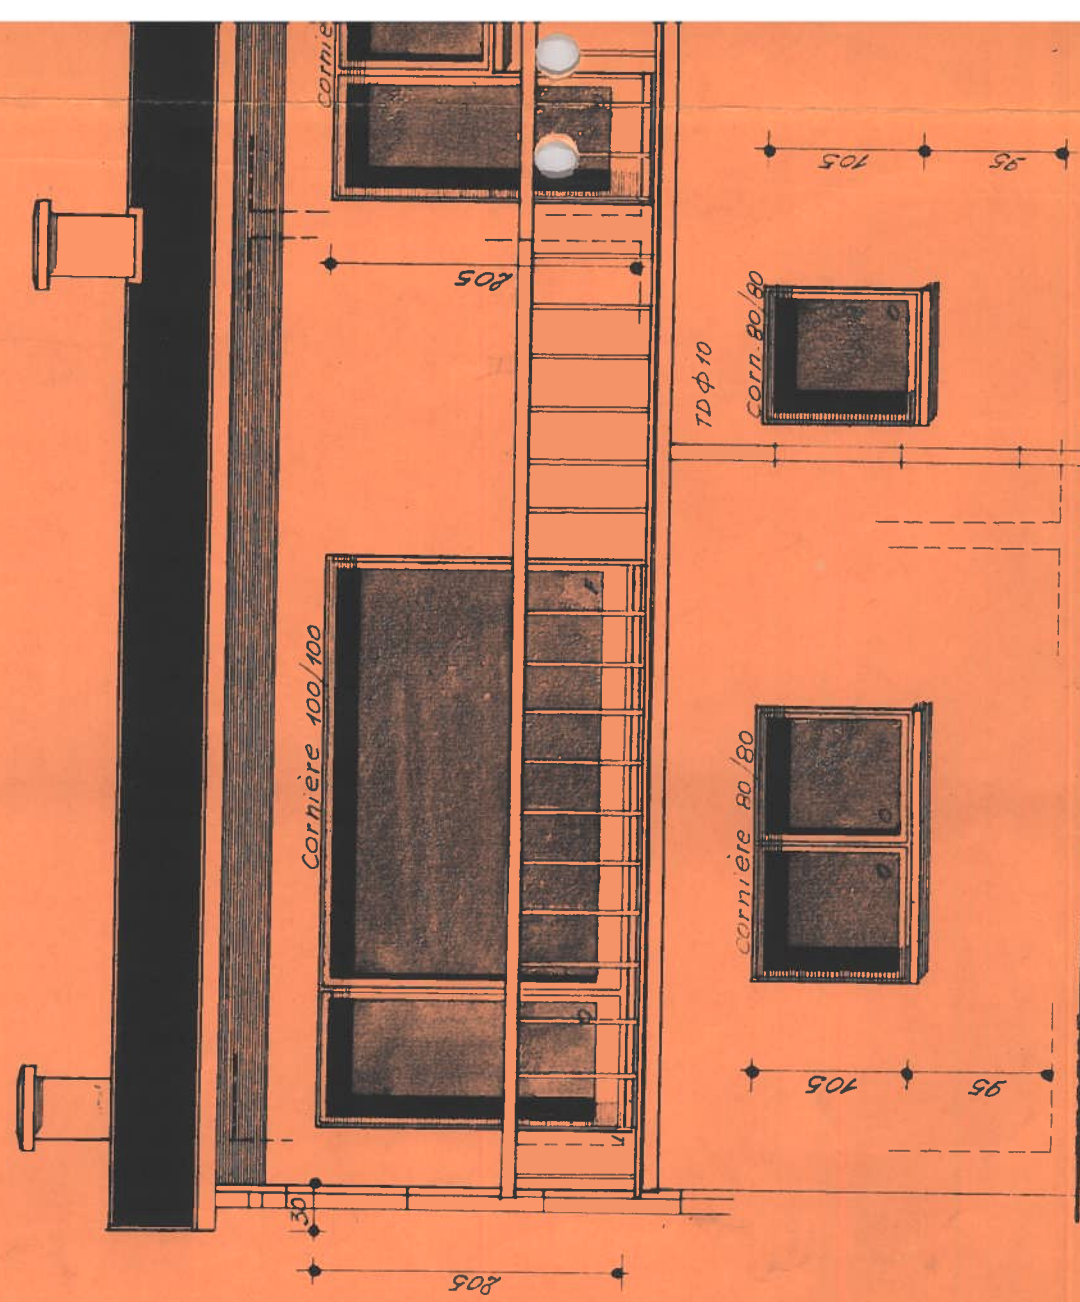

FAÇADE SUD.