


2002-2005

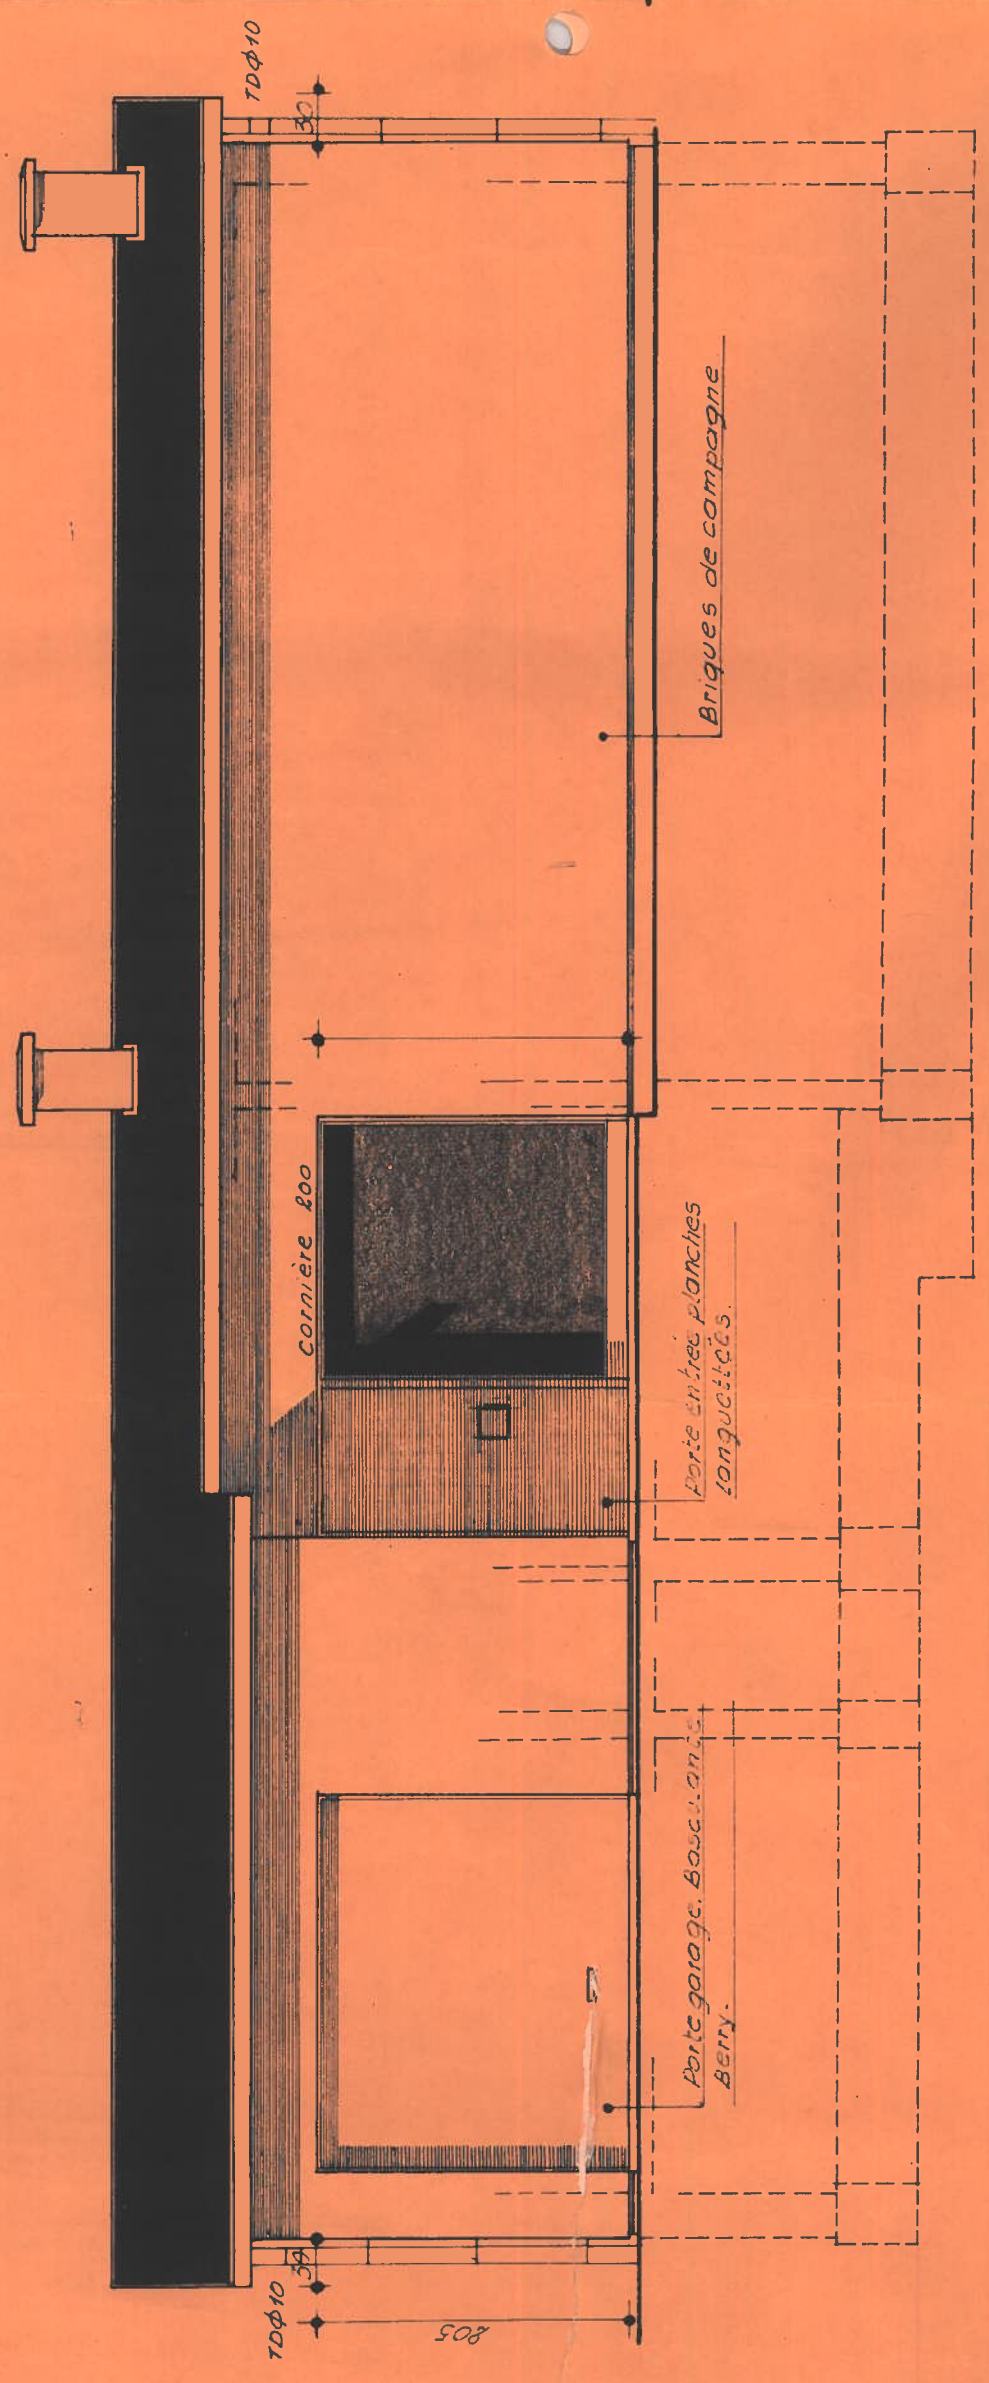

FAÇADE NORD.

FAÇADE