


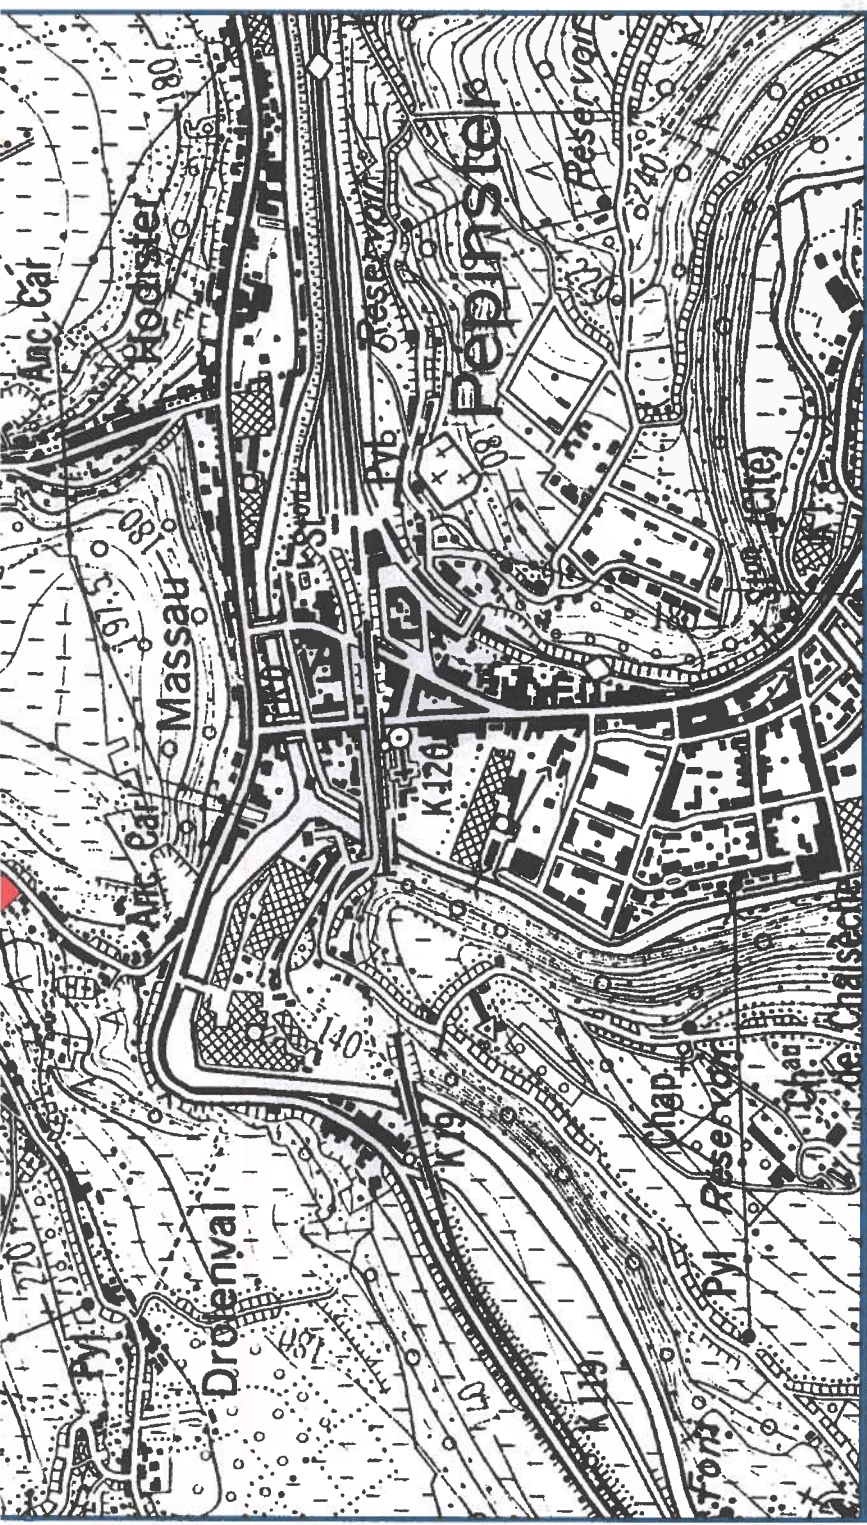

COMMUNE DE PEPINSTER

entre les rues JONCKAY et GRETTOUHEID

Cadaastre: 2° division / section C / n°408e & 419c

LOTISSEMENT de 7 lots dont 5 à bâtir et 1 bâti

AMENAGEMENT de l'accès aux lots 4&5

Mr & Mme R. MESTERS-DI MATEO

Rue Grettouheid, 102 4860 Pepinster

Projet
dressé par
le bureau d'études



GUSTIN

**Oeveren, 9
4837 BAELEN
Tél.:087/766460**

Le géomètre,

13

Les Demandeurs,

Dr. J. A. Smith

Dossier	Mestersmateopep	Modifications		Feuille 1/2
Echelles	diverses	Date	Objet	Situation Plan terrier Profil général
Levé le	31.03.2004			
Dressé le	31.12.2004			