


Garage

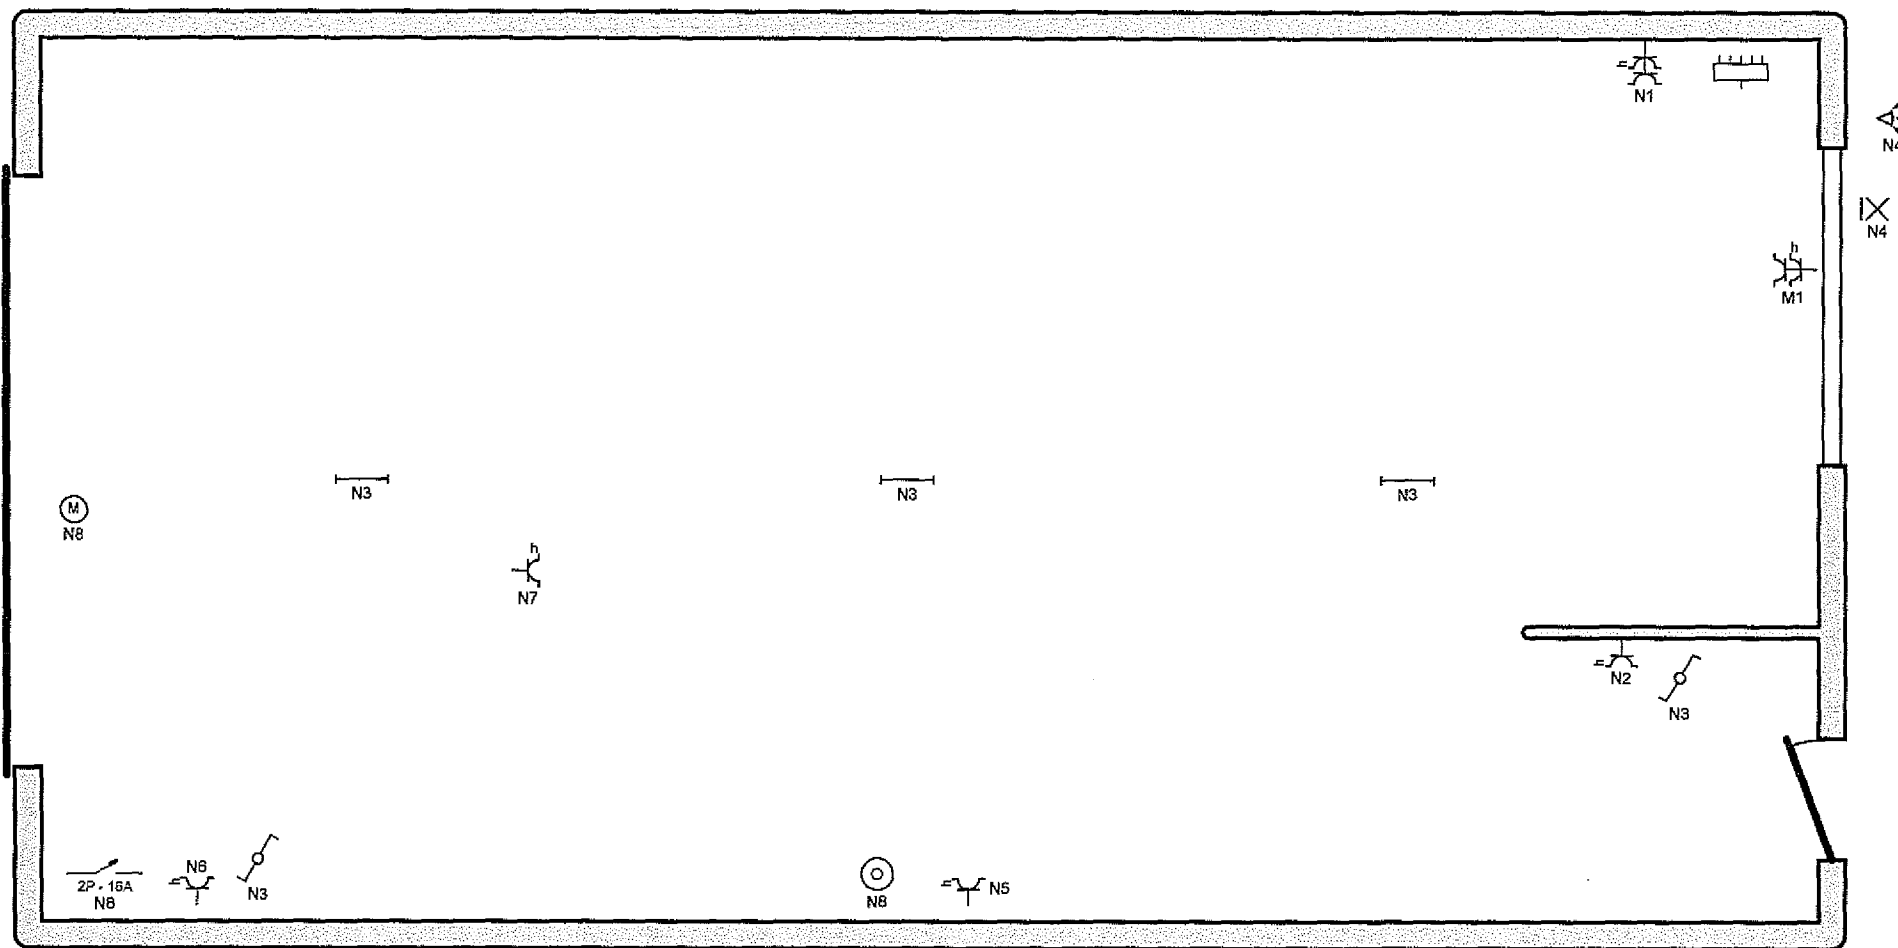

Erkend Organisme
 KEURTECH
 Boomssteenweg 2 bus 1
 2627 Schelle (Antwerpen)
 GSM: 0470 50 79 92
 Fax: 03 283 66 84
 e-mail: keurtech@telenet.be



Plaats van de elektrische installatie




Installateur

p. 6/6
Situatieschema

Datum: 19/09/2017

2 x 230V ~ 50Hz

2e Verdieping

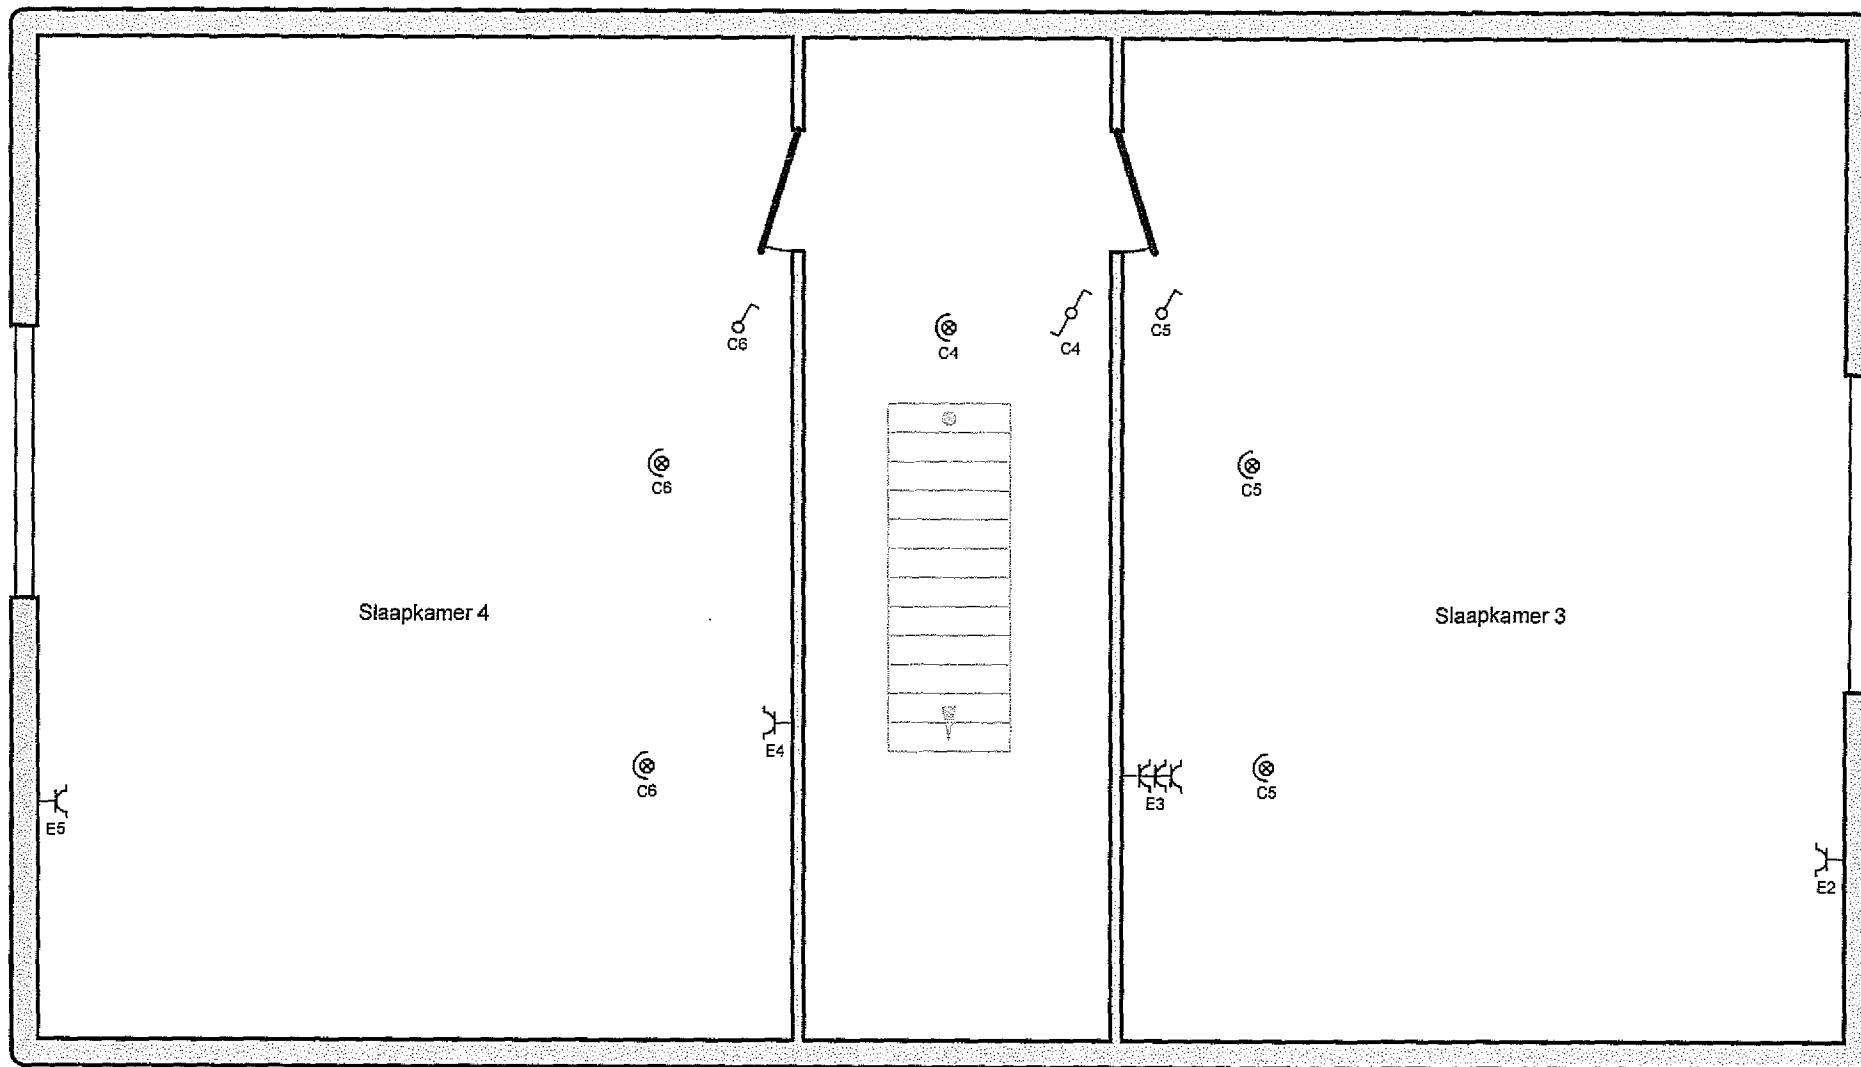

Erkend Organisme
 KEURTECH
 Boomssteenweg 2 bus 1
 2627 Schelle (Antwerpen)
 GSM: 0470 50 79 92
 Fax: 03 283 66 84
 e-mail: keurtech@telenet.be



Plaats van de elektrische installatie



Installateur


[Handwritten signature]

p. 5/6
Situatieschema

Datum: 19/09/2017

2 x 230V - 50Hz

1e Verdieping

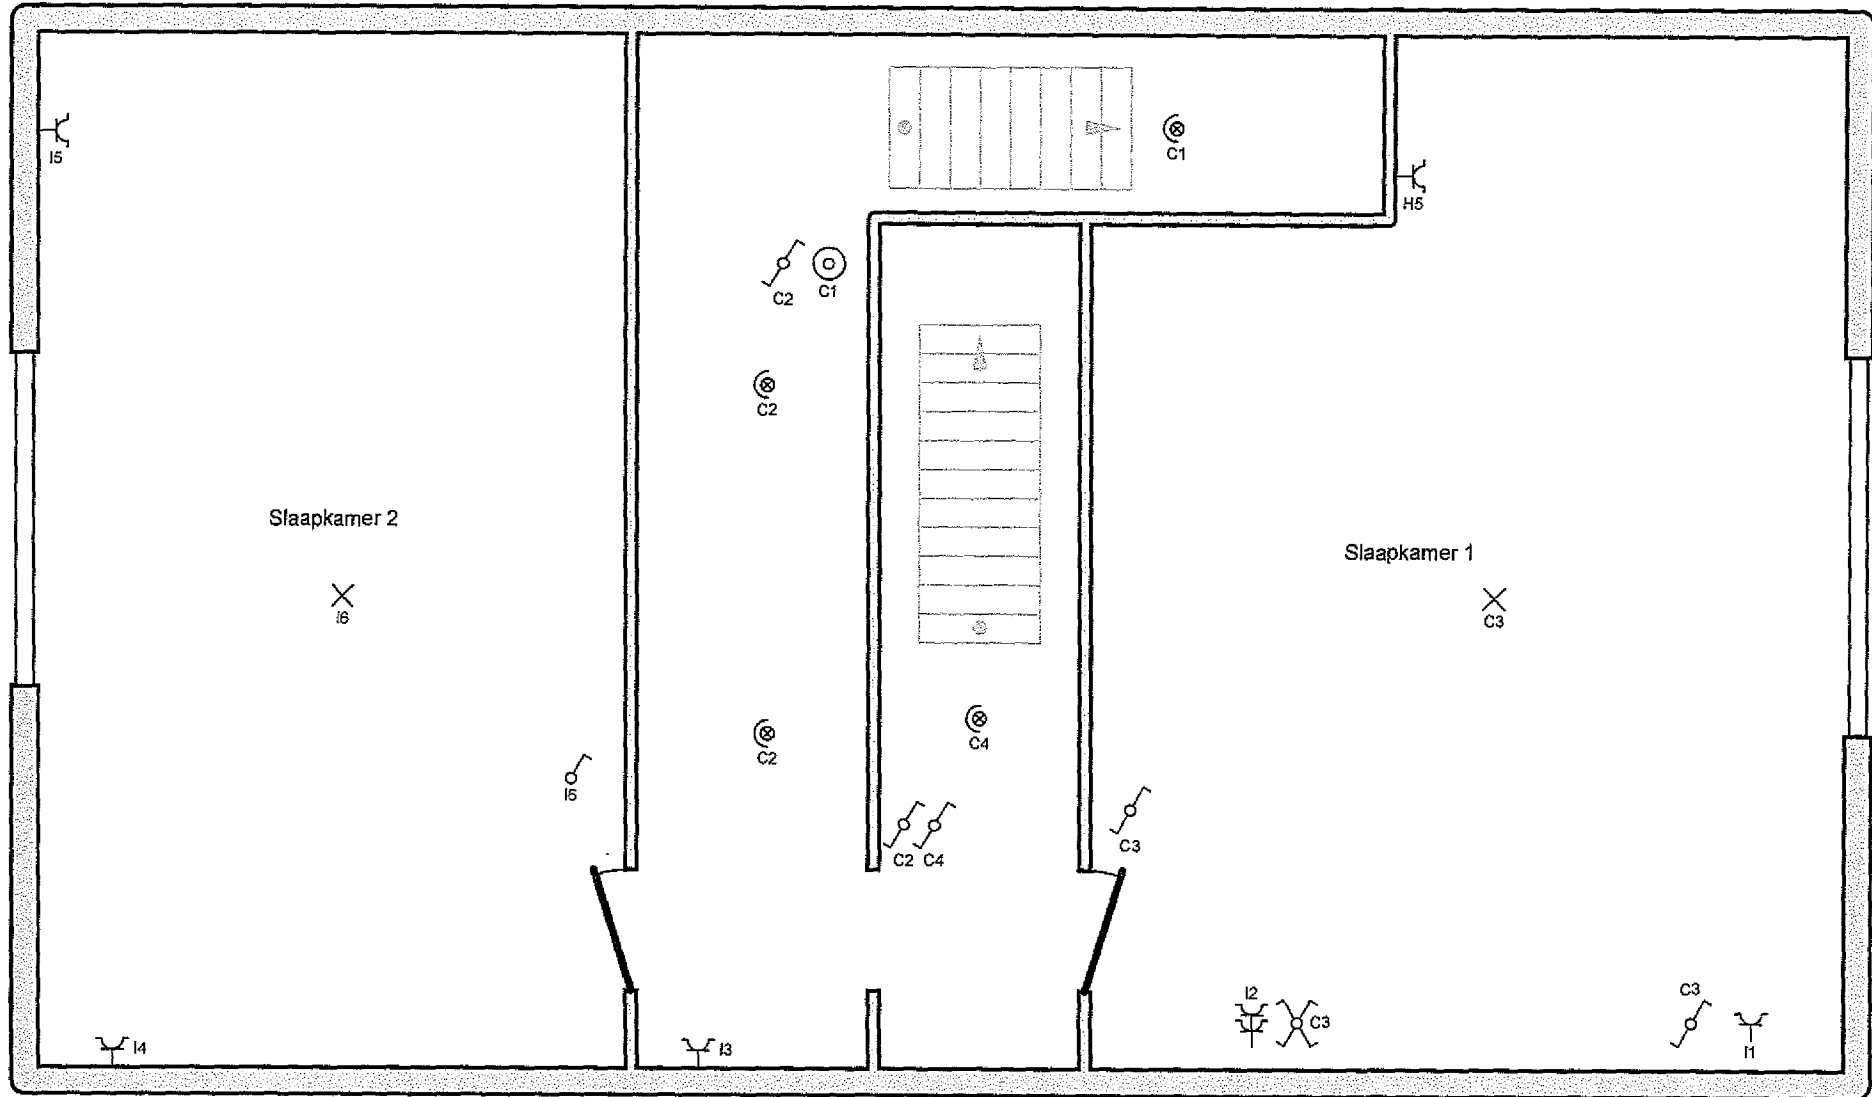

Erkend Organisme
 KEURTECH
 Boomsesteenweg 2 bus 1
 2627 Schelle (Antwerpen)
 GSM: 0470 50 79 92
 Fax: 03 283 66 84
 e-mail: keurtech@telenet.be



Plaats van de elektrische installatie




Installateur

p. 4/6
 Situatieschema

Datum: 19/09/2017

2 x 230V ~ 50Hz

Gelijkvloers

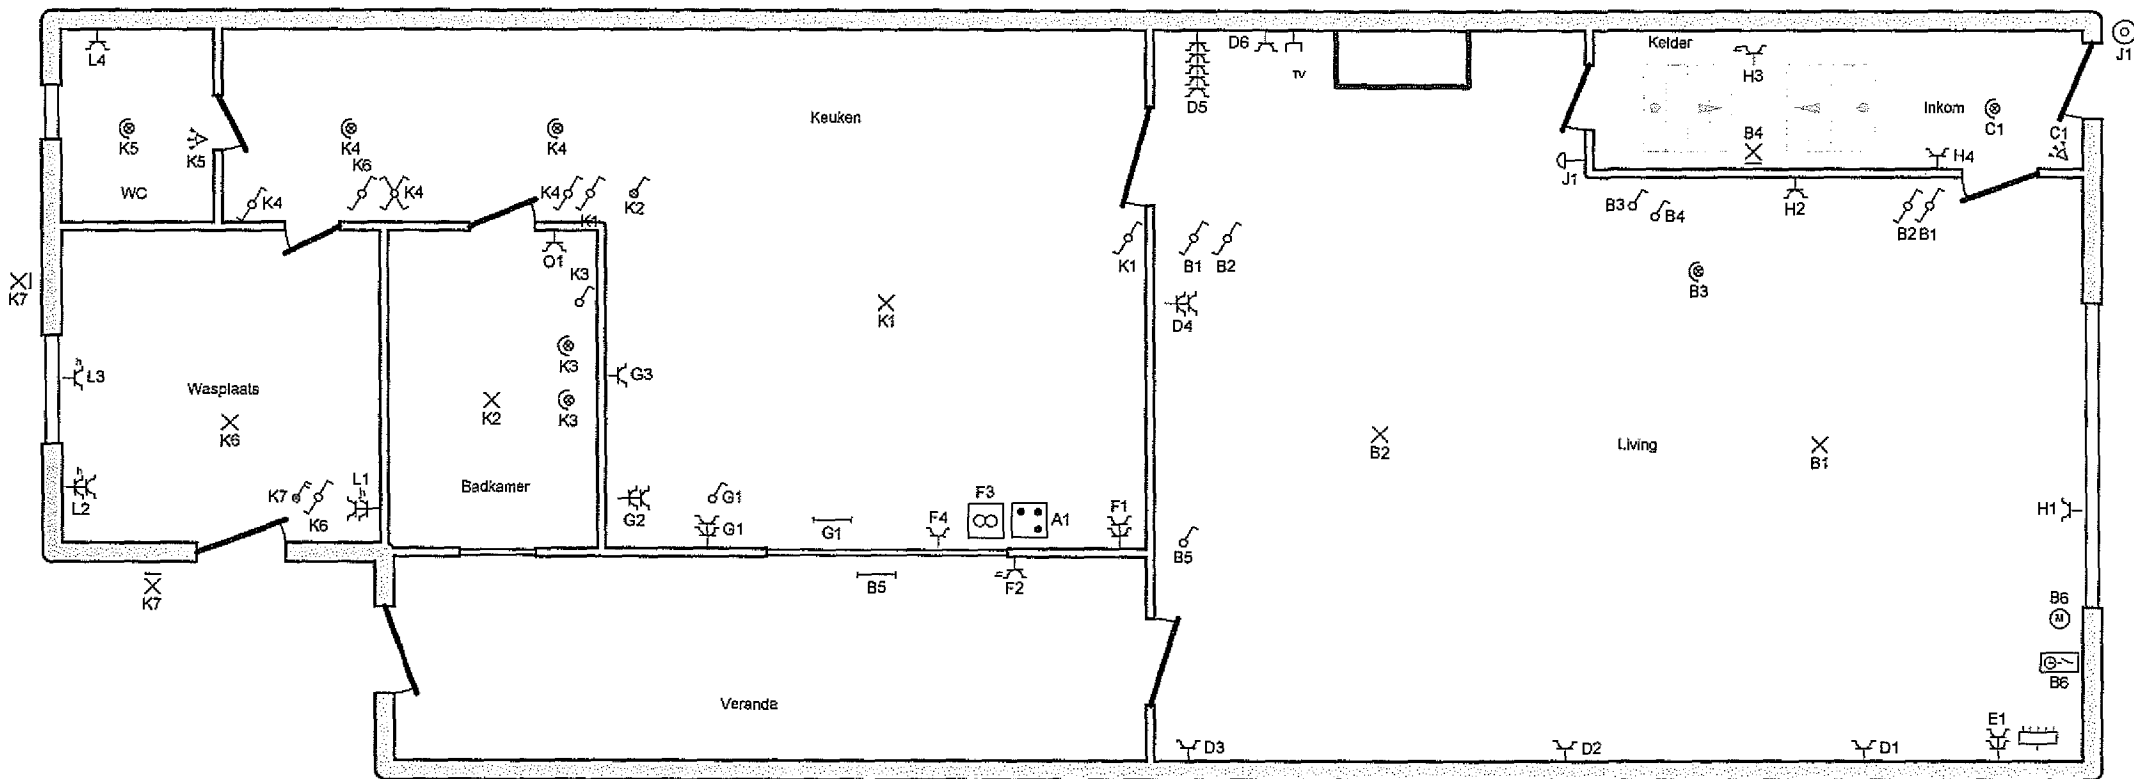

Erkend Organisme
 KEURTECH
 Boomssteenweg 2 bus 1
 2627 Schelle (Antwerpen)
 GSM: 0470 50 79 92
 Fax: 03 283 66 84
 e-mail: keurtech@telenet.be



Plaats van de elektrische installatie




Installateur

p. 3/6
 Situatieschema

Datum: 19/09/2017

2 x 230V ~ 50Hz

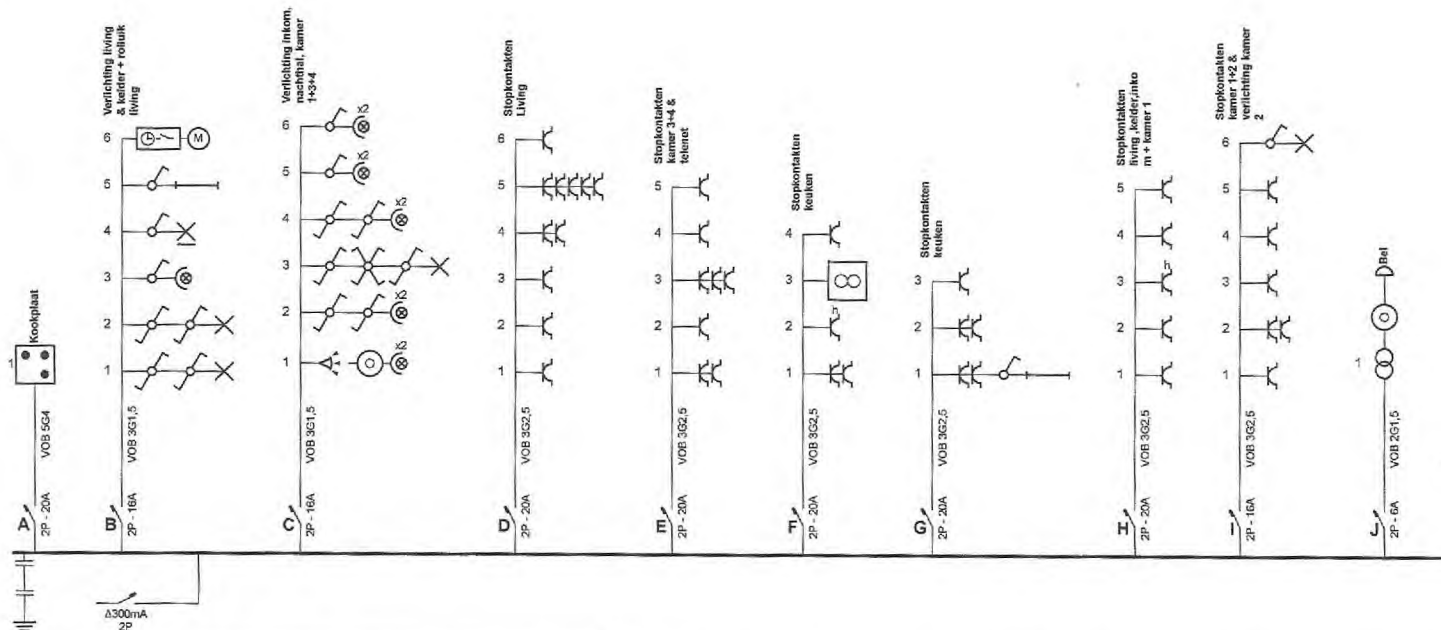

Erkend Organisme

KEURTECH
 Boomsesteenweg 2 bus 1
 2627 Schelle (Antwerpen)
 GSM: 0470 50 79 92
 Fax: 03 283 66 84
 e-mail: keurtech@telenet.be

Davy Defour
 KEURTECH vzw
 info@keurtech.be
 2219/177

Plaats van de elektrische installatie



Installateur

p. 1/6
 Eendraadschema

Datum: 19/09/2017

2 x 230V ~ 50Hz