




MOORGEVEL

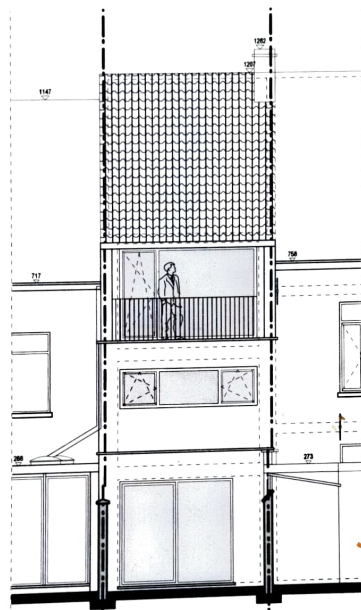


Achtergevel

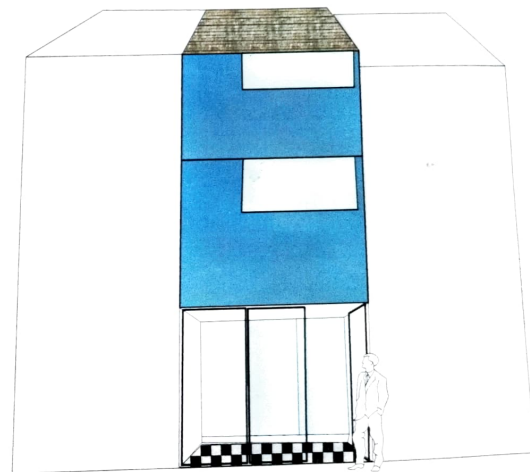


SCHETS VOORGEVEL

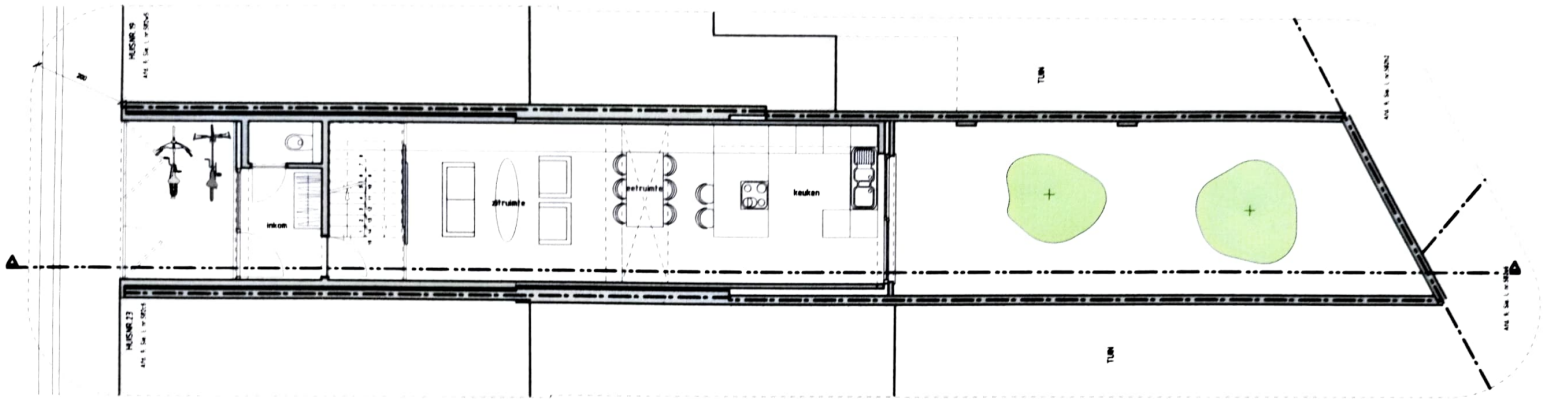


GELIJKVLOERS

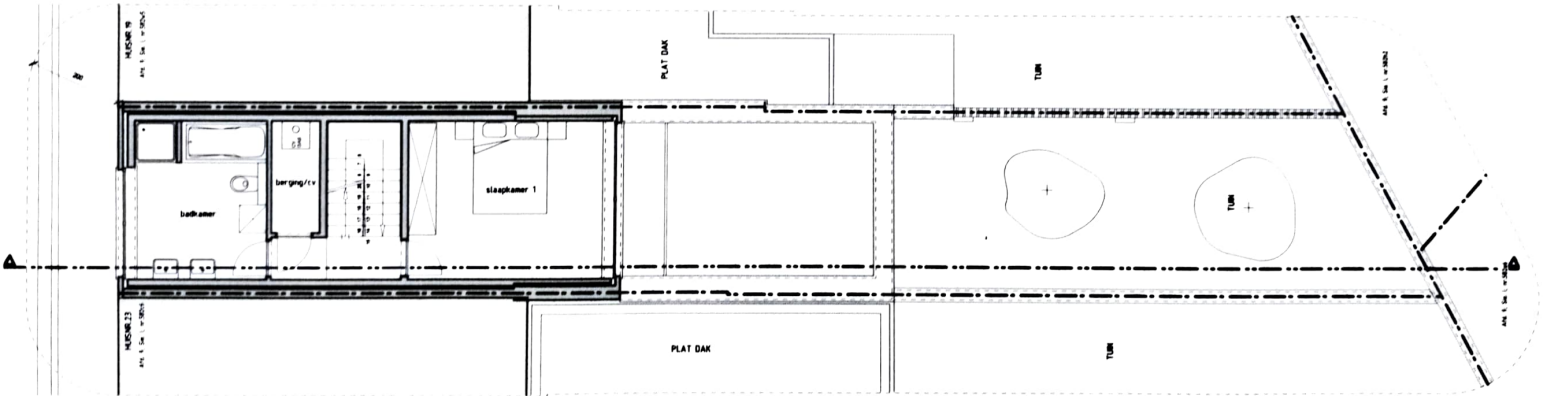

EERSTE VERDIEPING

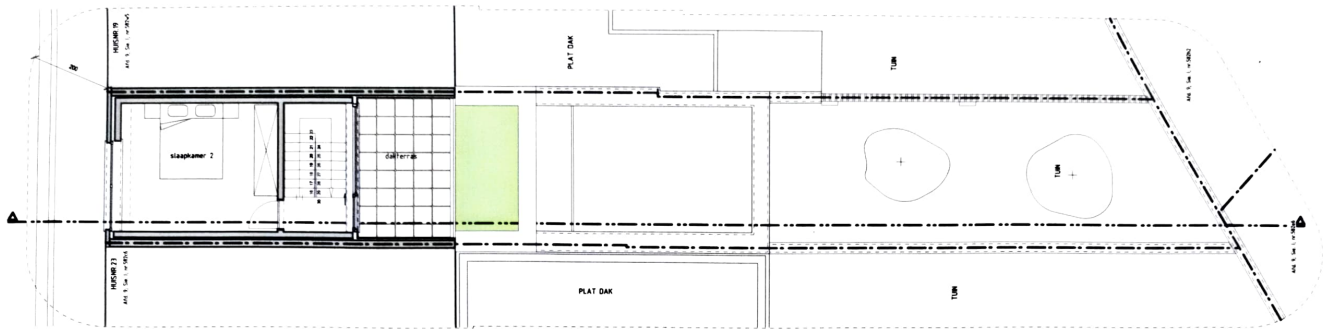

TWEDE VERDIEPING

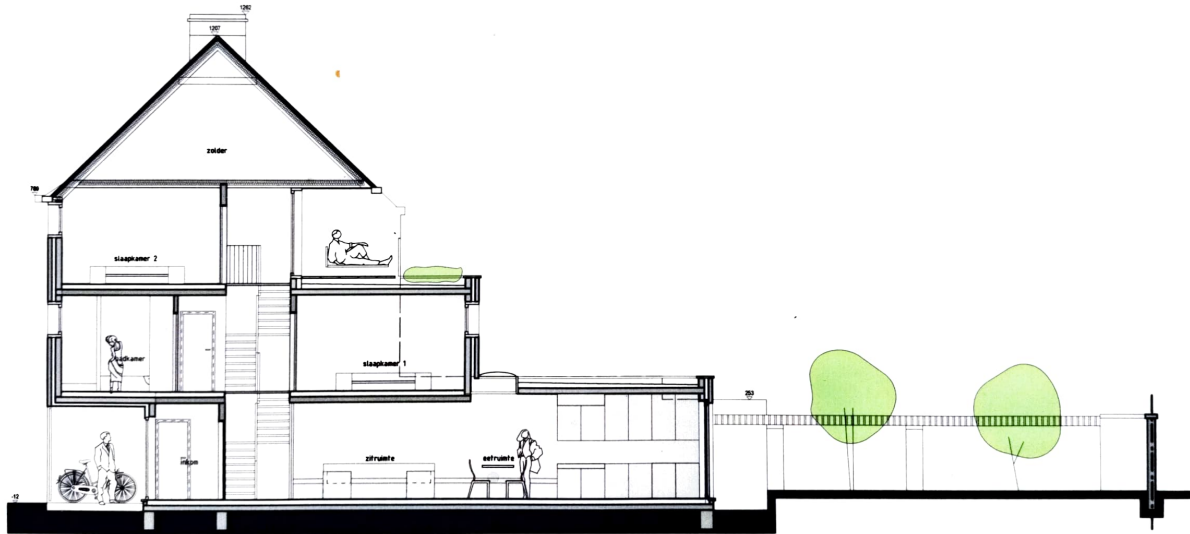

DOORSNEDE

studie woning KVH  
-nieuwbouw-

bouwhaar: [redacted]  
 bouwplaats: maaltbruggestraat 21, 9000 gent  
 afd. 9; sectie I; nr 582p