

# AFBAKENINGSPLAN

**STAD / GEMEENTE : Ruiselede**


**AFDELING : Enige**

**SECTIE : B**

**NR(S). : 681d**

**Coördinatenlijst: LB72**

Nr	X	Y
1	81864.91	192989.53
2	81867.96	192995.01
3	81874.78	192989.43
4	81876.08	192990.23
5	81910.29	193011.34
6	81914.80	193002.72
7	81921.00	192990.87
8	81921.64	192990.03
9	81923.14	192988.78
10	81924.46	192990.12
11	81925.74	192991.16
12	81928.61	192985.07
13	81931.93	192979.13
14	81933.44	192976.15
15	81942.47	192958.87
16	81952.22	192940.38
17	81955.96	192933.09
18	81949.74	192930.78
19	81926.83	192921.23
20	81920.88	192935.79
21	81919.01	192937.60
22	81916.42	192938.48
23	81899.03	192930.70
24	81896.29	192937.07
25	81893.89	192942.66
26	81894.82	192943.06
27	81888.19	192958.50
28	81892.20	192960.29
29	81878.68	192978.11
30	81877.34	192979.22
31	81879.63	192981.98
32	81899.23	192944.93

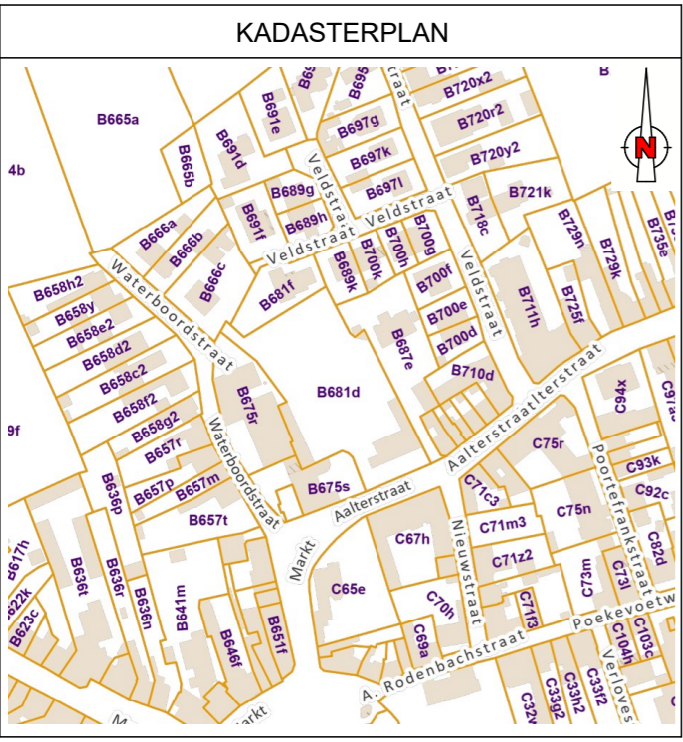



De materialisatie van de eigendomsafscheidings werd omschreven op het opmetingsplan, wanneer er geen omschrijving staat zijn deze eigendomsafscheidings niet gematerialiseerd.

Punten 16, 28 & 32: hoek gebouw.  
Overige punten: niet gematerialiseerd.

Grens 2-3-4-5: gereconstrueerd volgens het opmetingsplan van Landmeterbureau Metimo (plan ref. nr. 37012-705).  
Grens 5-6: gereconstrueerd op basis van vaste punten uit de opmetingsplannen van Landmeterbureau Metimo.  
Grens 6-7-8-9-10-11-12-13-14-15-16-17: gereconstrueerd volgens het opmetingsplan van Landmeterbureau Metimo, dd. 13-03-2000 (plan ref. nr. 37012-770).  
Grens 1-2 & 17-18-19-20-21-22-23-24: gereconstrueerd volgens de huidige topografische toestand (volgens B.W. Art. 3.61, §2).  
Grens 24-25-26-27-28-29-30-1: gereconstrueerd volgens het opmetingsplan van Toporama, dd. 08-03-2023.  
Grens 30-31-4 & 26-32-28: nieuwe grens.

BOVIJN PIETER, Landmeter-Expert, beëdigd door de Rechtbank van Eerste Aanleg van Brugge (LAN101430) Tielt, 03-09-2024

Opgemaakt door: VERVACKE JAN, Landmeter-Expert, beëdigd door de Rechtbank van Eerste Aanleg van Brugge (LAN141590) Tielt, 03-09-2024

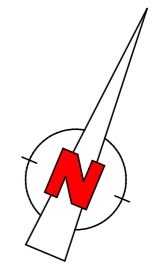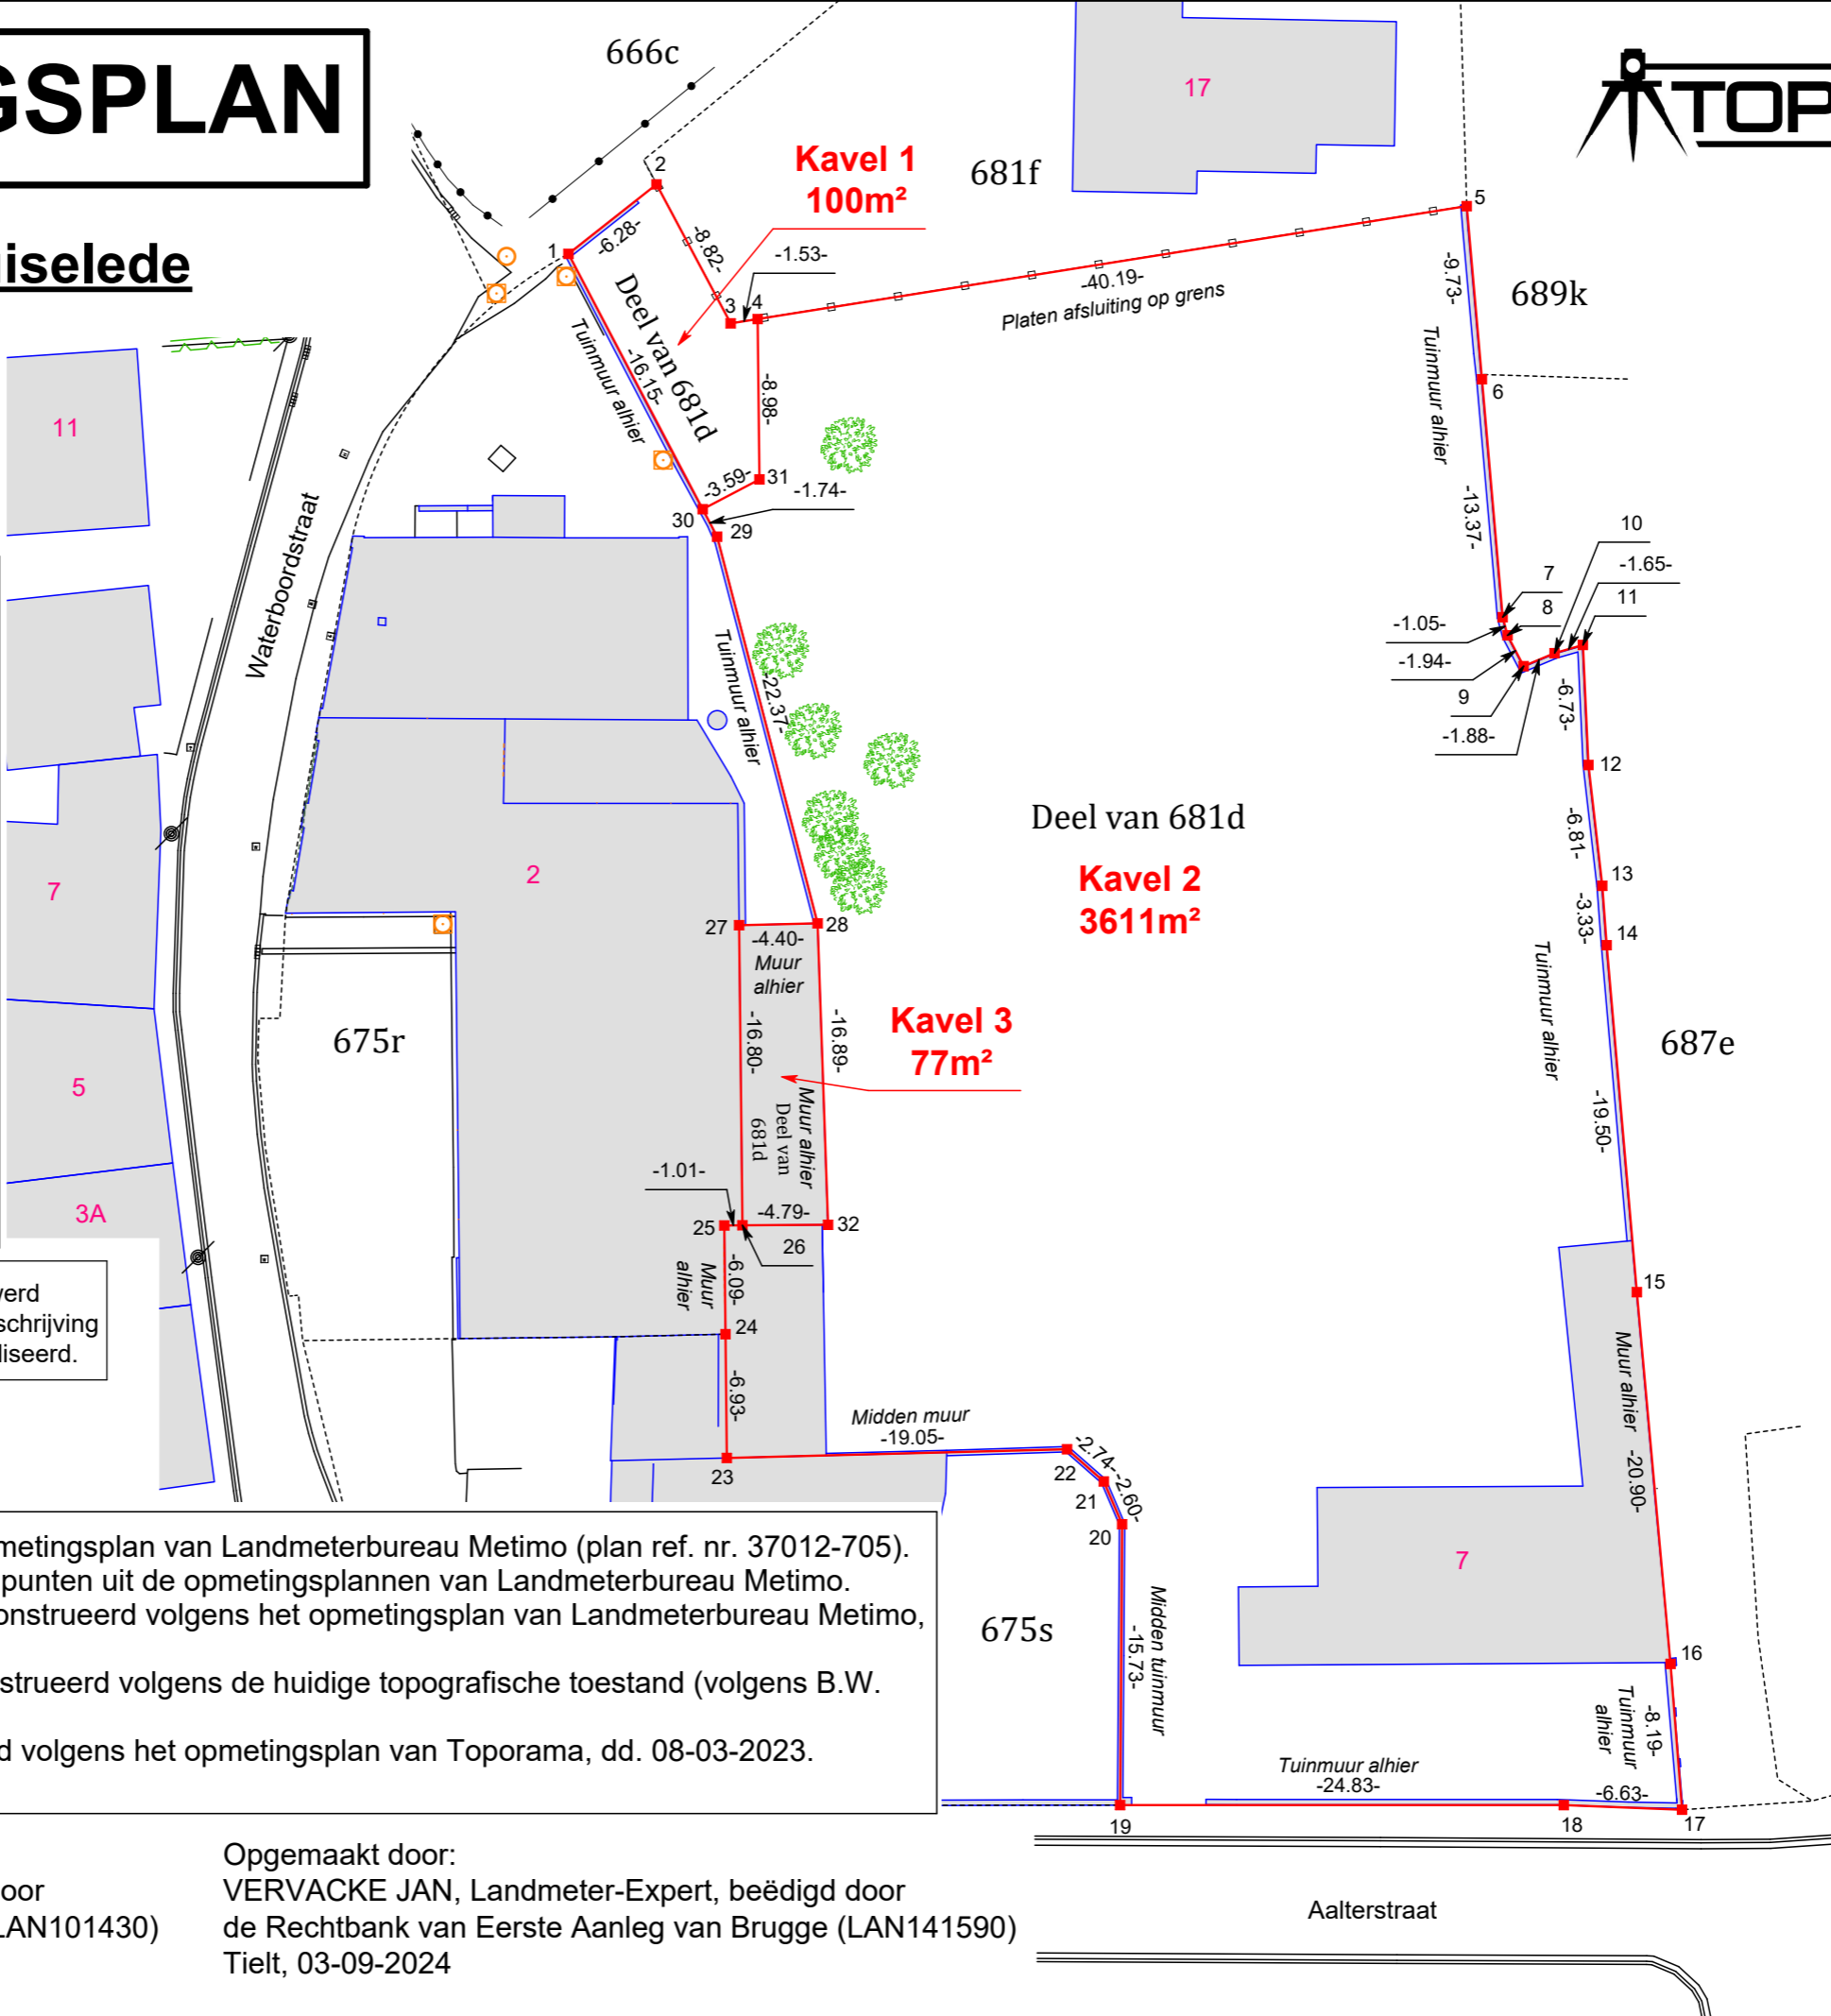

PROJECTNR. 23025-A

SCHAAL : 1/400