LEGENDE

Parois existantes

Cloisons légeres

Ossature bois + isolant

Vu pour être annexé à notre arrêté du 05/06/2025.
Le Collège communal de la Ville de FOSSES-LA-VILLE.


Pour extrait conforme le 11 juin 2025.
La Directrice générale, Le Bourgmestre,


S. CANARD. A. de BILDERLING.







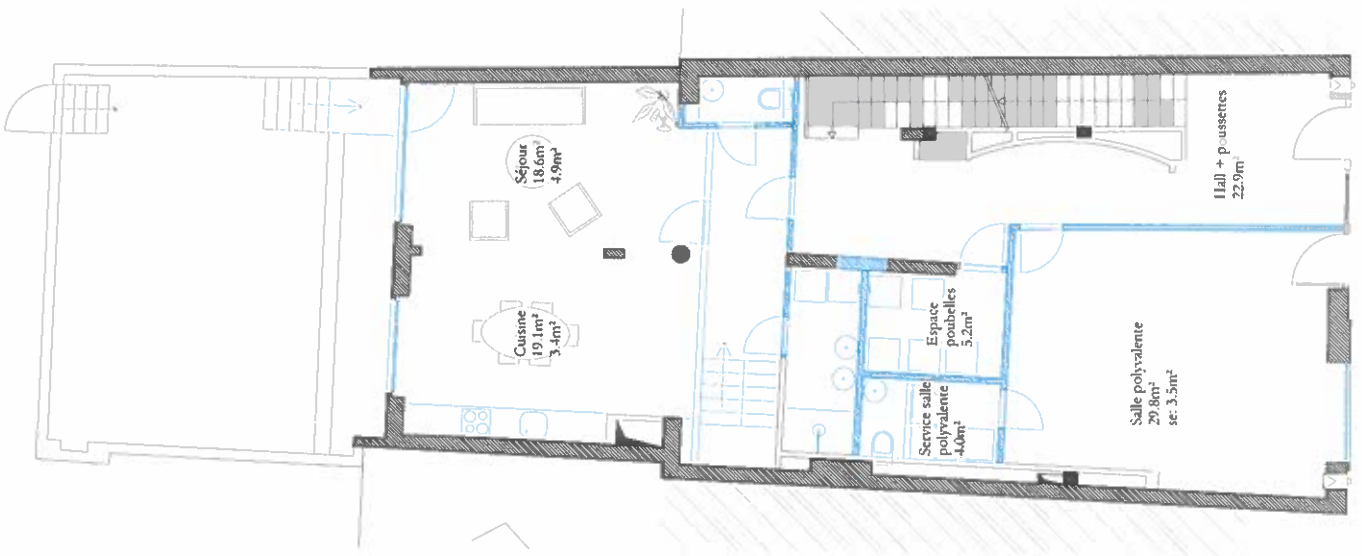

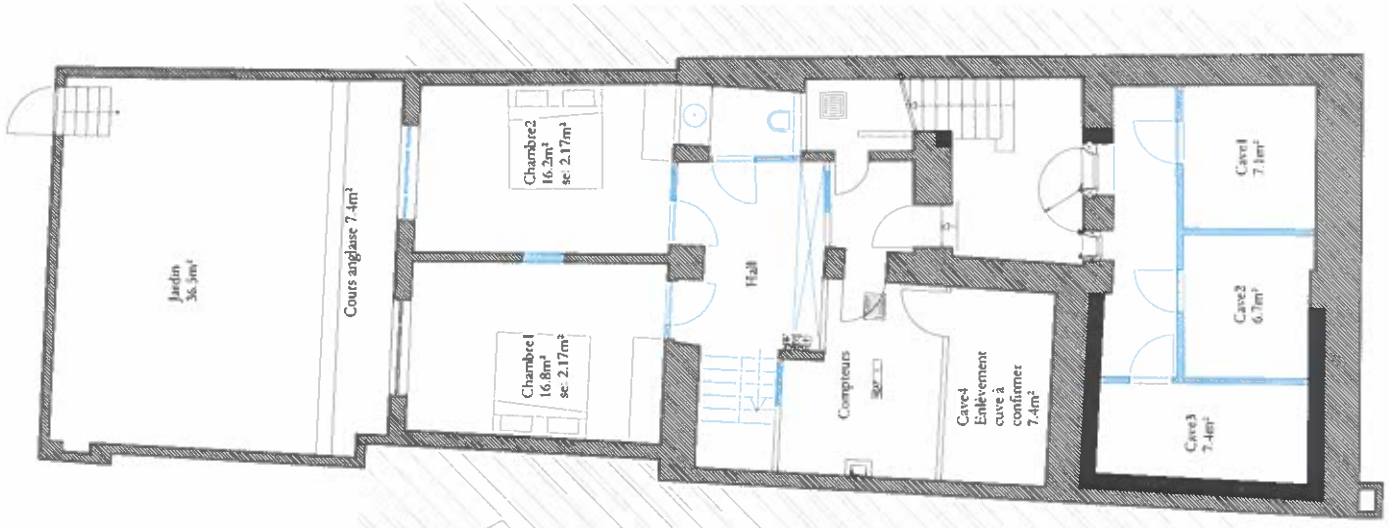

Toutes les informations et cotations, notamment sur la structure, sont indicatives et à vérifier sur chantier.

FOSSES AIS Rue d'Orbey 26, 5070 Fosses-la-Ville

MO : société NEPRI - 0759.620.658
Rue Vanderkindere, 48, 1180 Uccle
Représenté par Eric Pascal Rwamucyo

SITUATION EXISTANTE
SYNTHESE PLANS


collectif hammak

Architecte : Augustin Macq
gus@hammak.be


18/12/24 indice : a


LEGENDE

1. Briques rouges
2. Pierre bleue
3. Parement béton
4. Chassis PVC blanc
5. Chassis aluminium ton naturel
6. Garde corps bois
7. Corniche bois peinte en blanc
8. Tuiles ardoises fibrociment noires
9. Vélux
10. Garde-corps acier peint : bleu roi
11. Toiture zinc
12. descente d'eau aluminium
13. Escalier vers jardin caillebotti
14. Chassis aluminium fixe : bleu roi

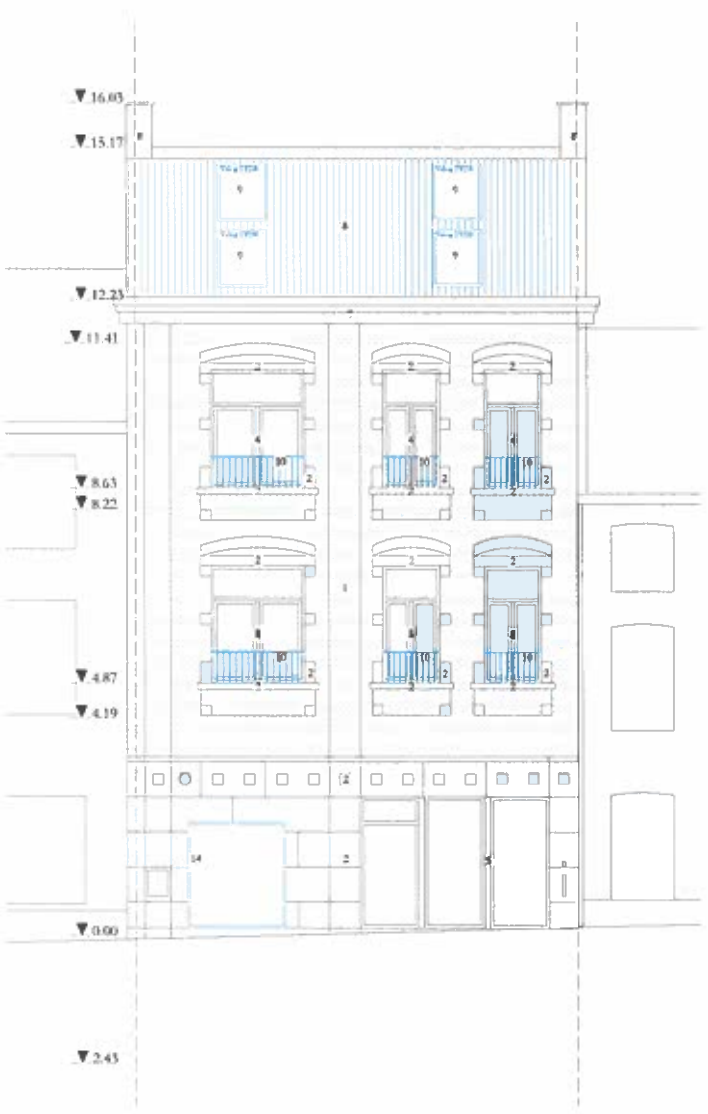



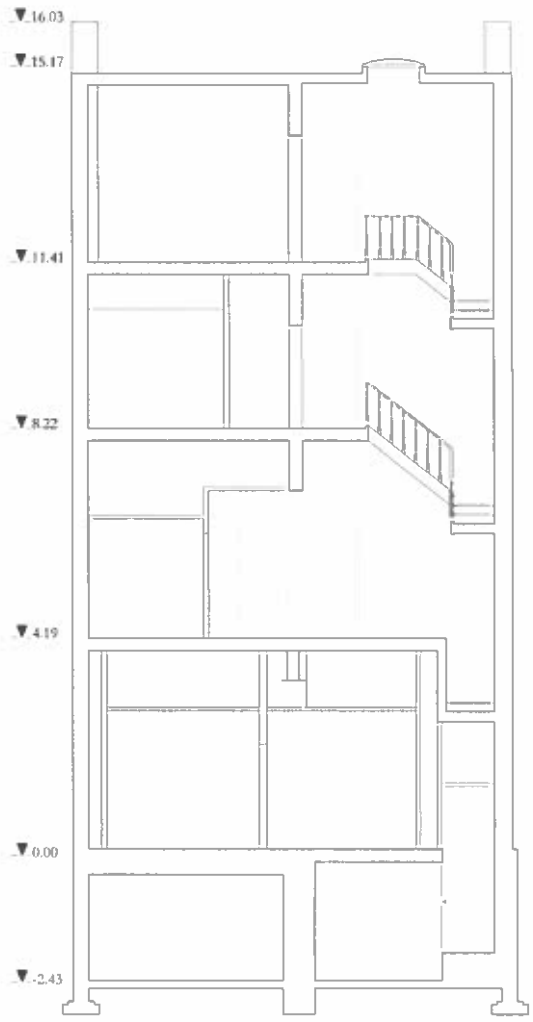

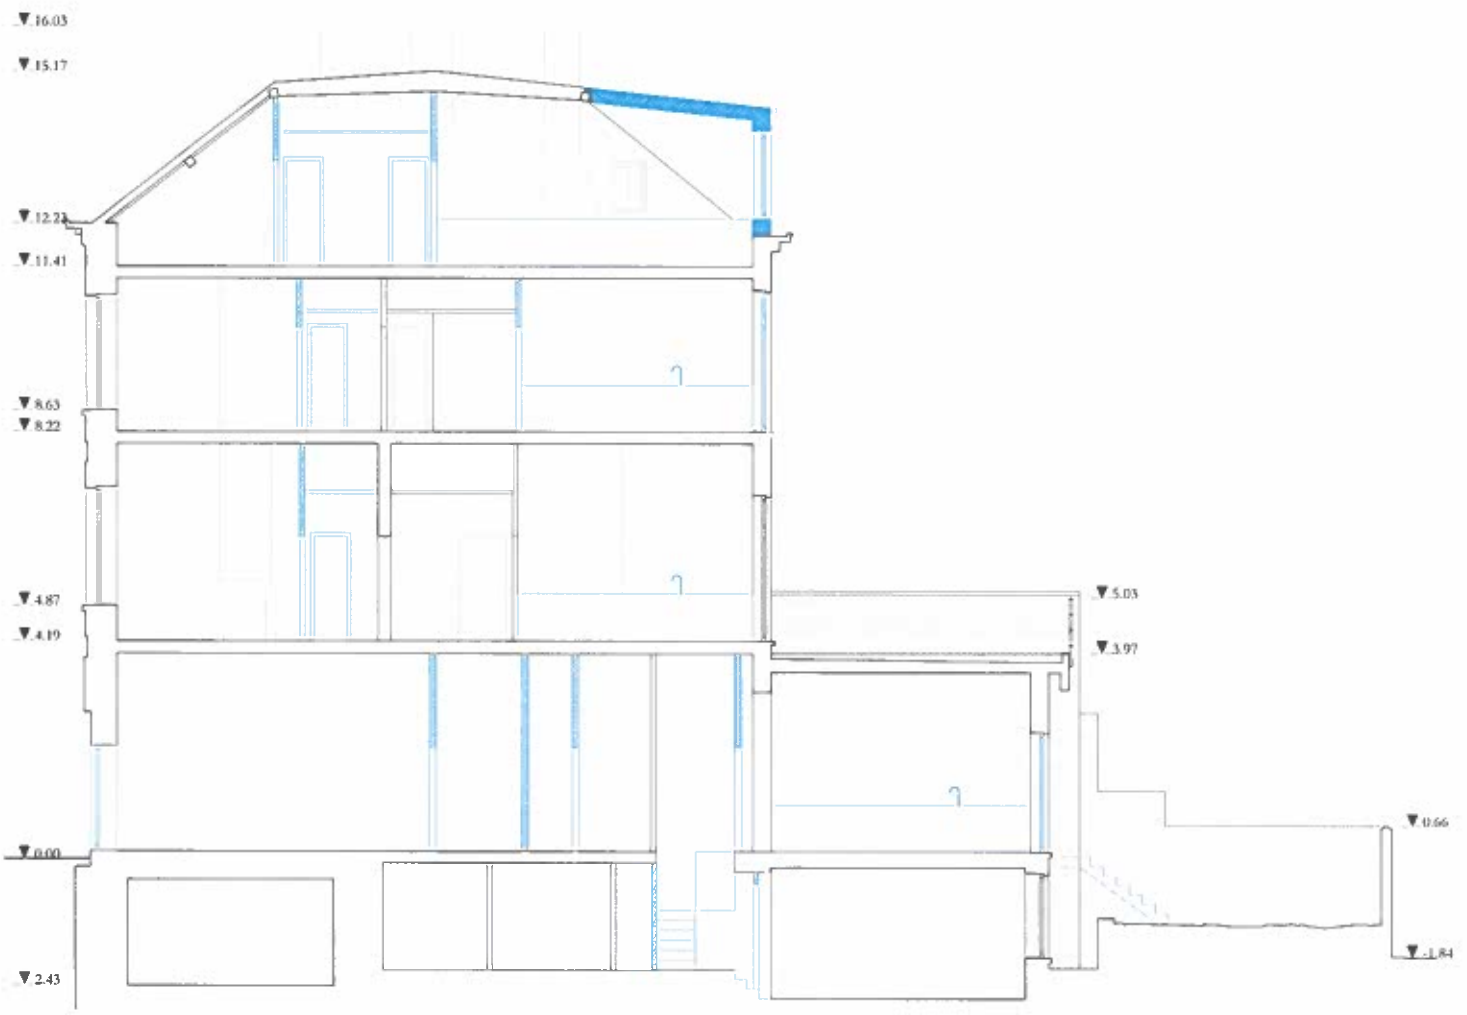

Toutes les informations et cotations, notamment sur la structure, sont indicatives et à vérifier sur chantier.

FOSSES AIS Rue d'Orbey 26, 5070 Fosses-la-Ville

MO : société NEPRI - 0759.620.658
Rue Vanderkindere, 48, 1180 Uccle
Représenté par Eric Pascal Rwamucyo

SITUATION PROJETEE
SYNTHESE COUPES ET ELEVATIONS

Architecte : Augustin Macq
gus@hammak.be

collectif hammak

18/12/24 indice : a

LEGENDE

- Toiture plate
- Herbe
- Revêtement minéral
- Toiture à versant
- Pierre bleue



Toutes les informations et cotations, notamment sur la structure, sont indicatives et à vérifier sur chantier.

FOSSES AIS Rue d'Orbey 26, 5070 Fosses-la-Ville

MO : société NEPRI - 0759.620.658
Rue Vanderkindere, 48, 1180 Uccle
Représenté par Eric Pascal Rwamucyo


SITUATION EXISTANTE
PLAN D'IMPLANTATION


Architecte : Augustin Macq
gus@hammak.be

collectif hammak

1/200

18/12/24 indice : a

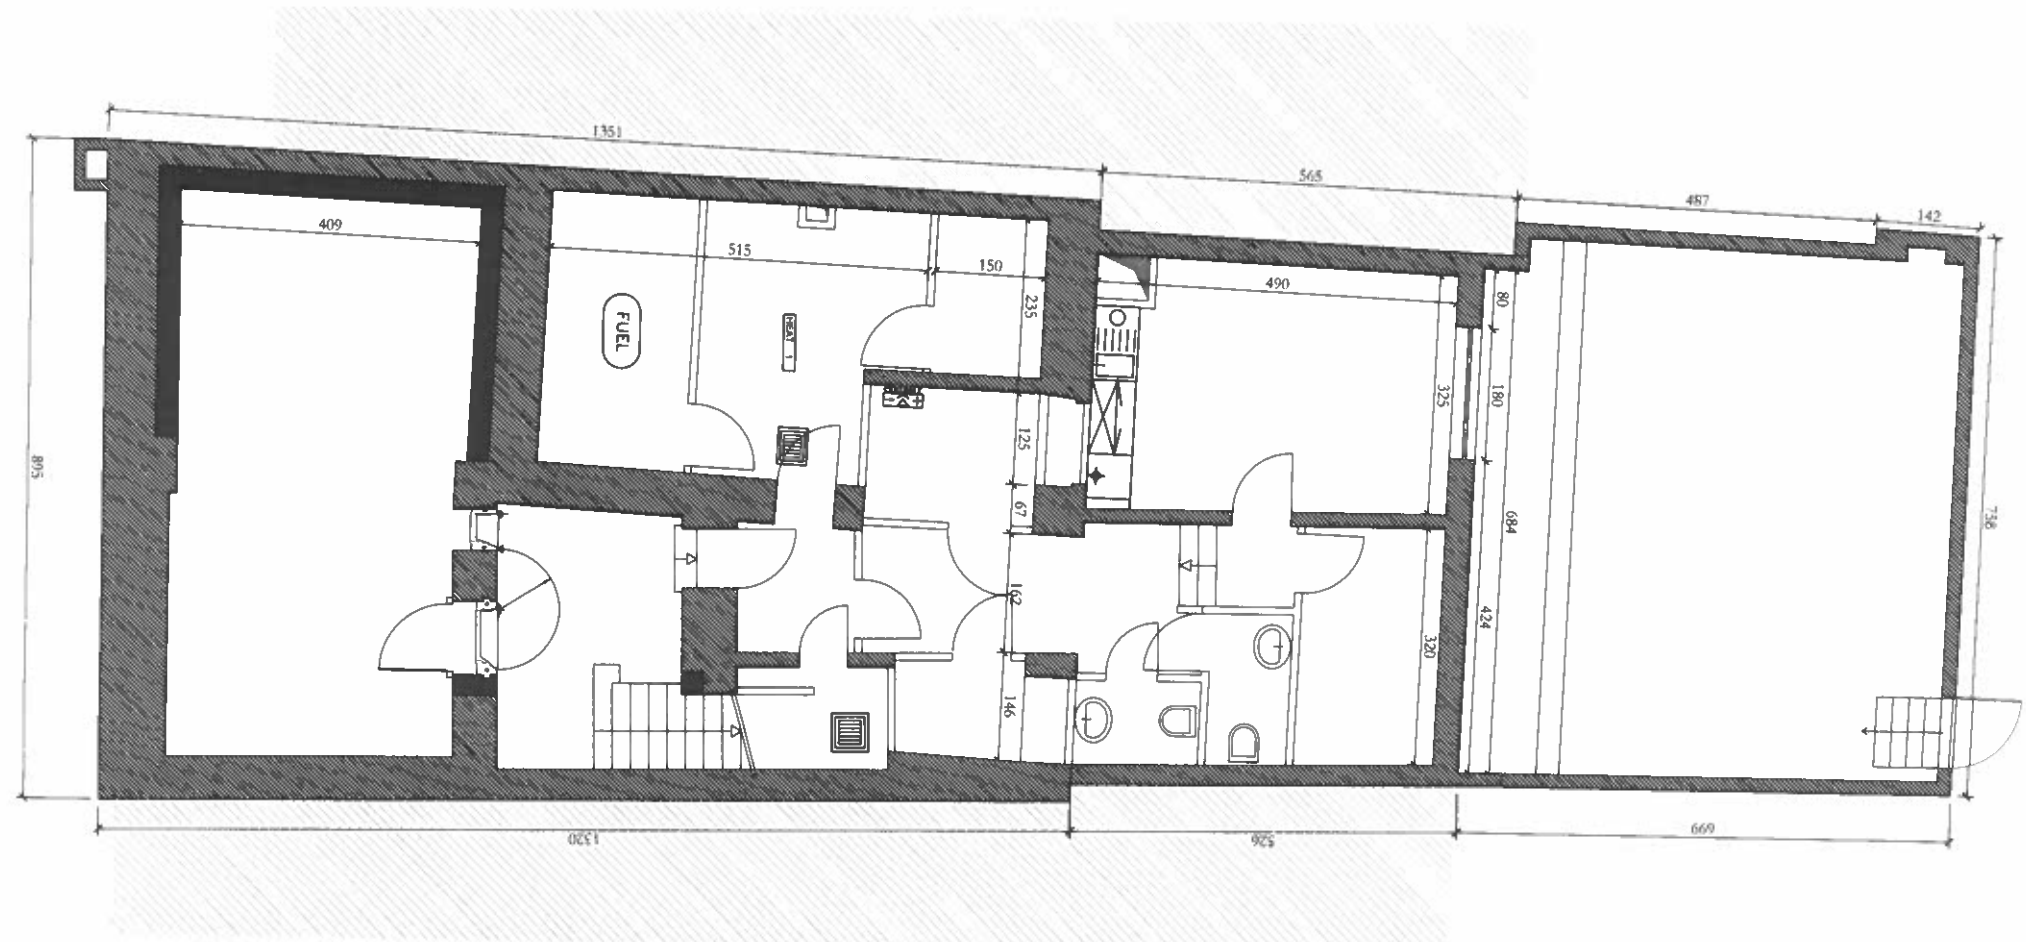

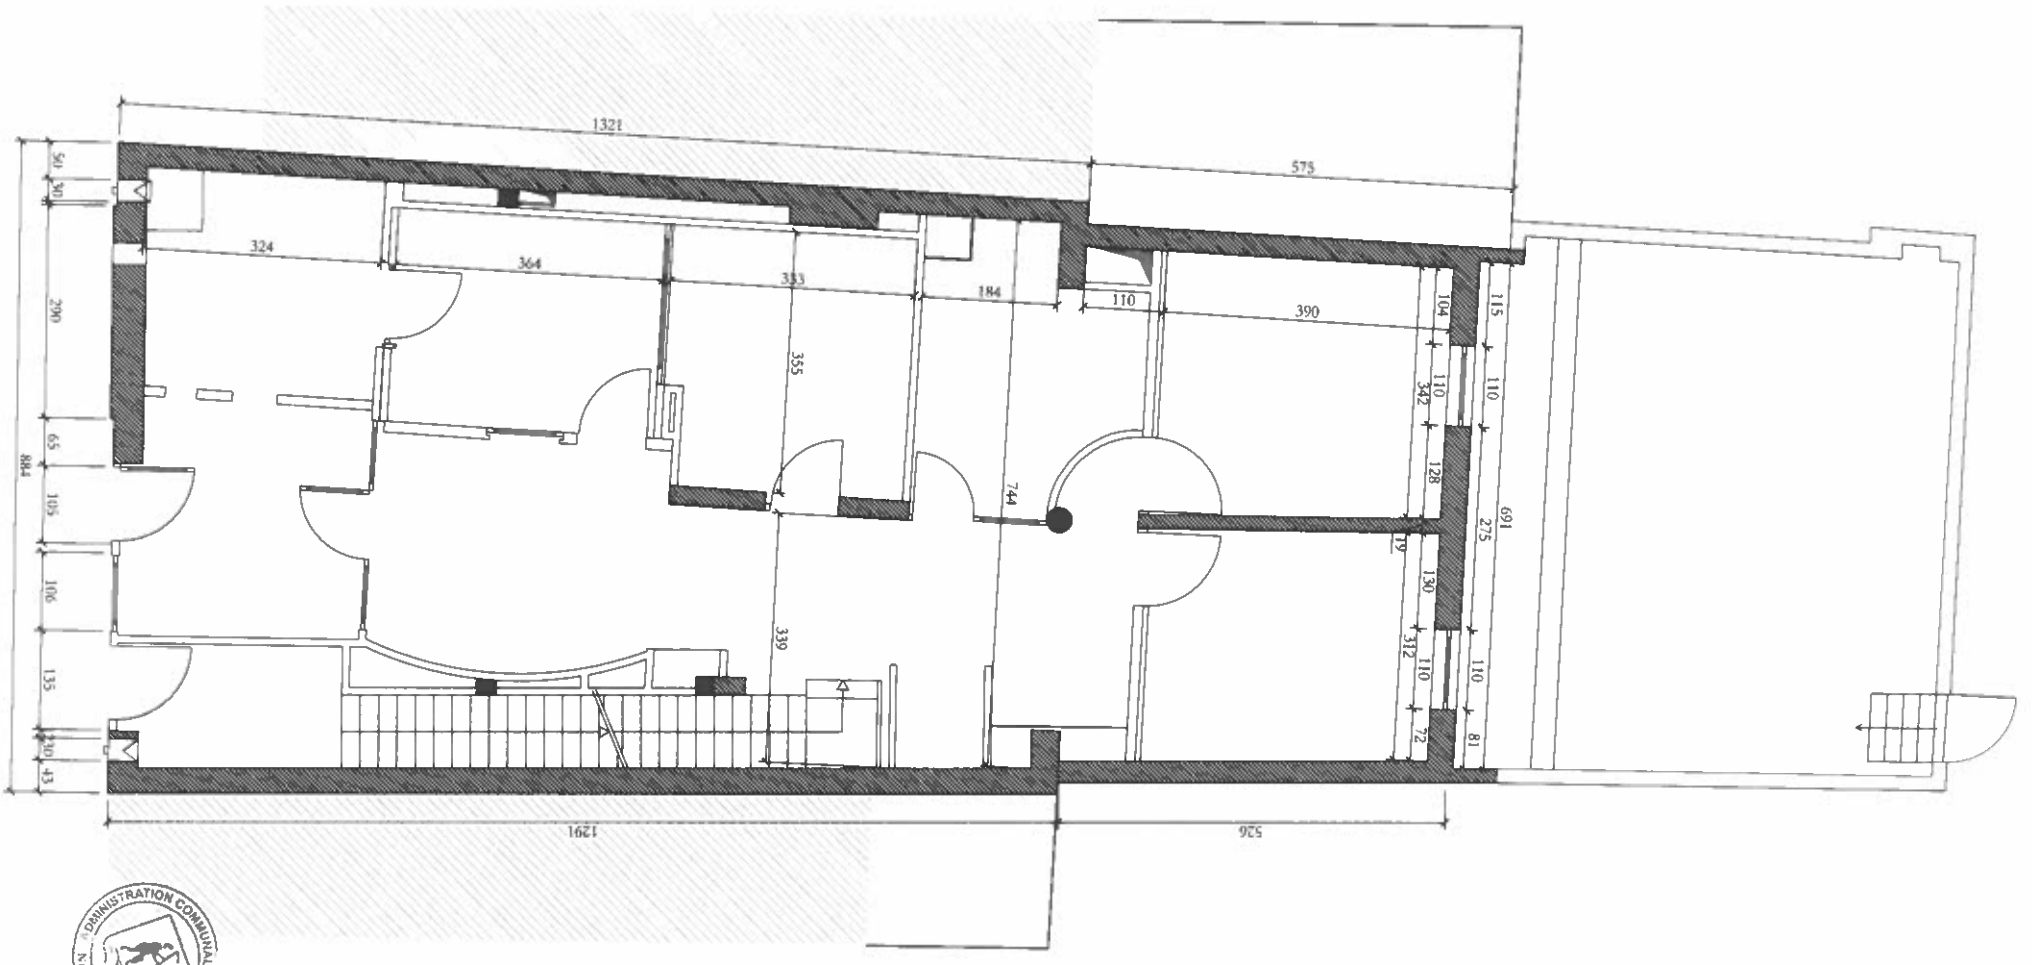

ADMINISTRATION COMMUNALE FOSSES-LA-VILLE NAMUR

Toutes les informations et cotations, notamment sur la structure, sont indicatives et à vérifier sur chantier.

FOSSES AIS Rue d'Orbey 26, 5070 Fosses-la-Ville

MO : société NEPRI - 0759.620.658
Rue Vanderkindere, 48, 1180 Uccle
Représenté par Eric Pascal Rwamucyo


SITUATION EXISTANTE
PLAN R-1


collectif hammak

Architecte : Augustin Macq
gus@hammak.be

0 1 2 3 4 5m

18/12/24 indice : a

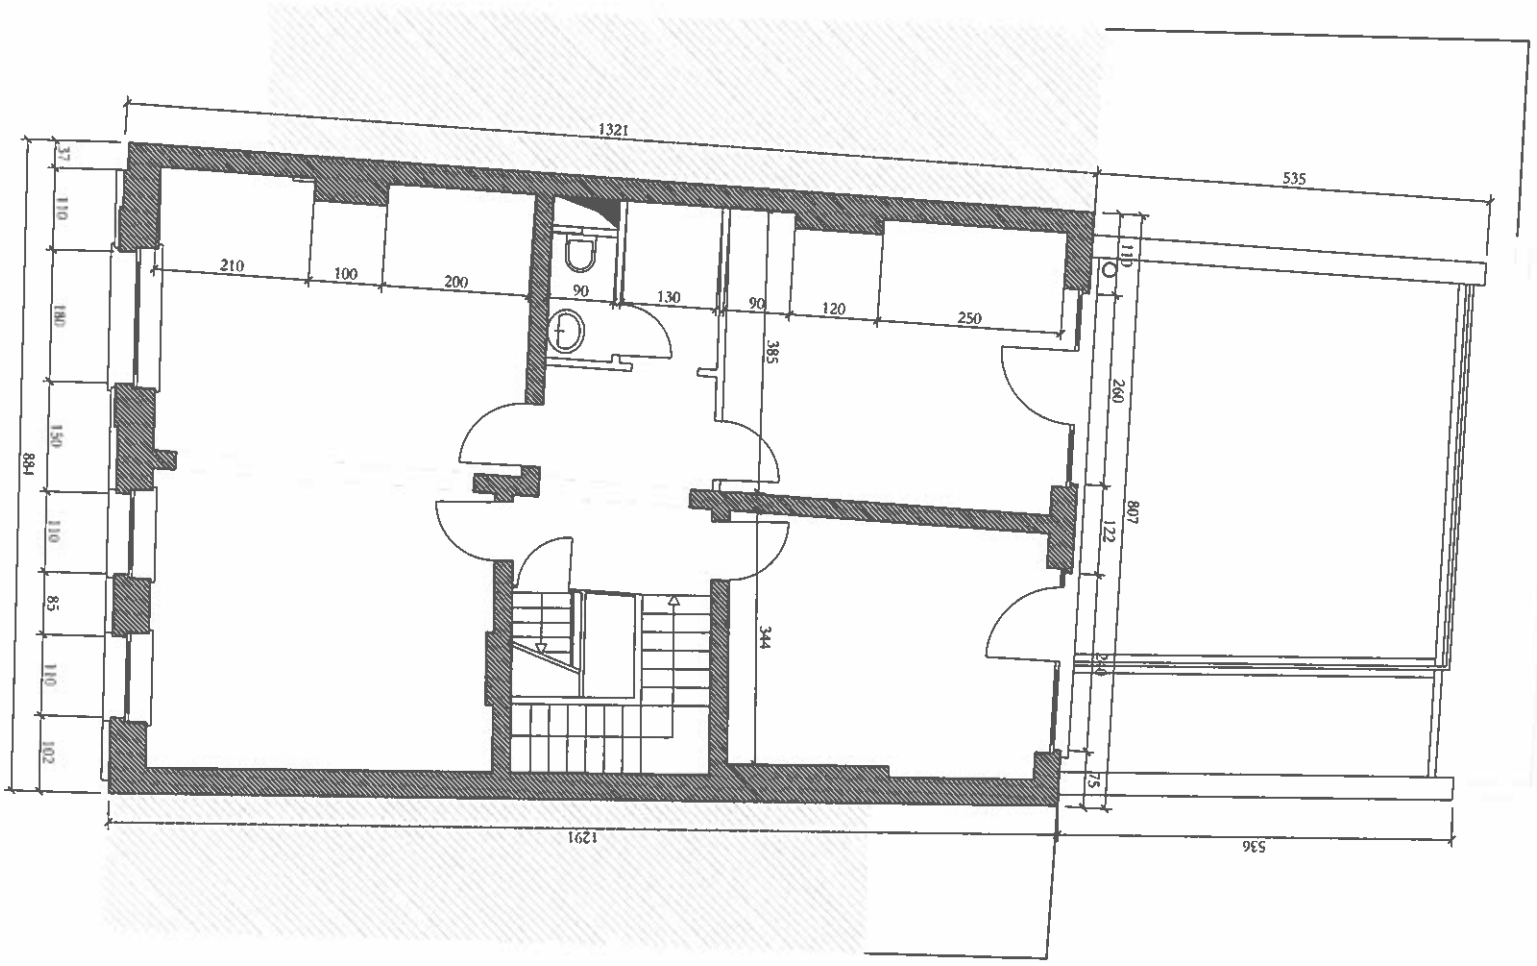

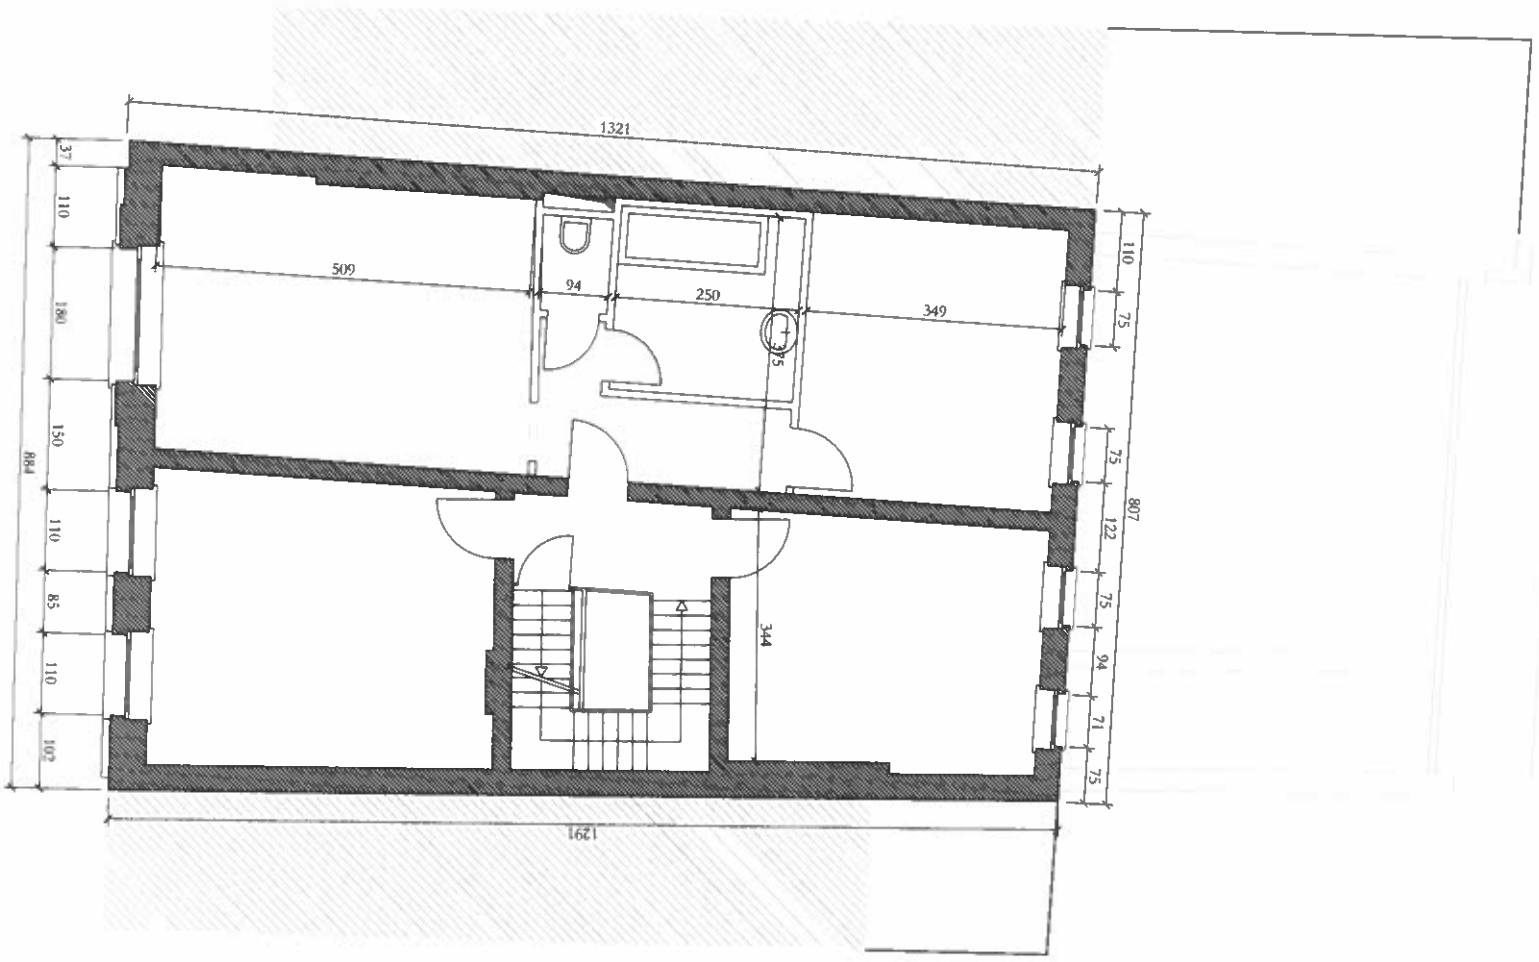

Toutes les informations et cotations, notamment sur la structure, sont indicatives et à vérifier sur chantier.

FOSSES AIS Rue d'Orbey 26, 5070 Fosses-la-Ville

MO : société NEPRI - 0759.620.658
Rue Vanderkindere, 48, 1180 Uccle
Représenté par Eric Pascal Rwamucyo


SITUATION EXISTANTE
PLAN R+1 R+2


collectif hammak

Architecte : Augustin Macq
gus@hammak.be

0 1 2 3 4 5m

18/12/24 indice : a

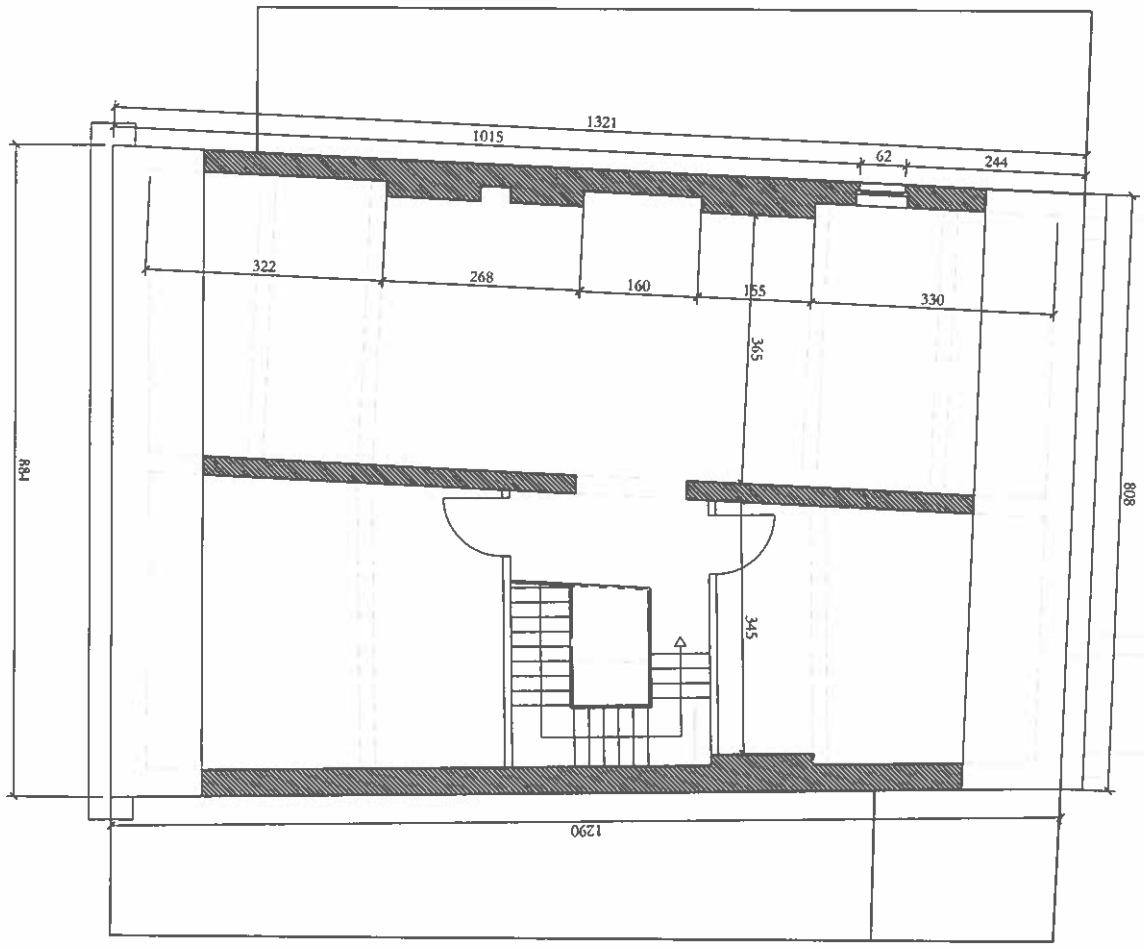

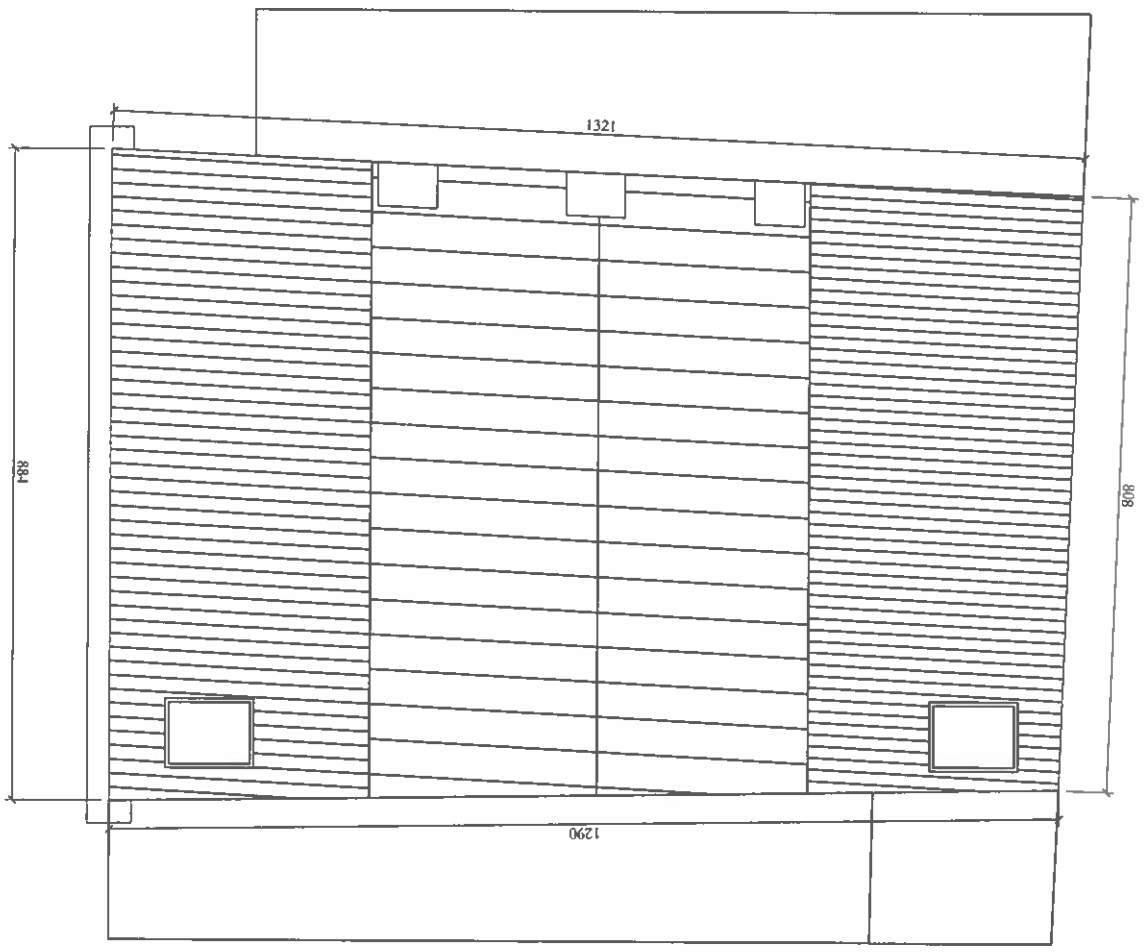

Toutes les informations et cotations, notamment sur la structure, sont indicatives et à vérifier sur chantier.

FOSSES AIS Rue d'Orbey 26, 5070 Fosses-la-Ville

MO : société NEPRI - 0759.620.658
Rue Vanderkindere, 48, 1180 Uccle
Représenté par Eric Pascal Rwamucyo

SITUATION EXISTANTE
PLAN R+1

collectif hammak


Architecte : Augustin Macq
gus@hammak.be


0 1 2 3 4 5m

18/12/24 indice : a

LEGENDE

- Parois existantes
- Cloisons légeres
- Ossature bois + isolant
- Eaux de pluie
- Eaux grises eaux noires

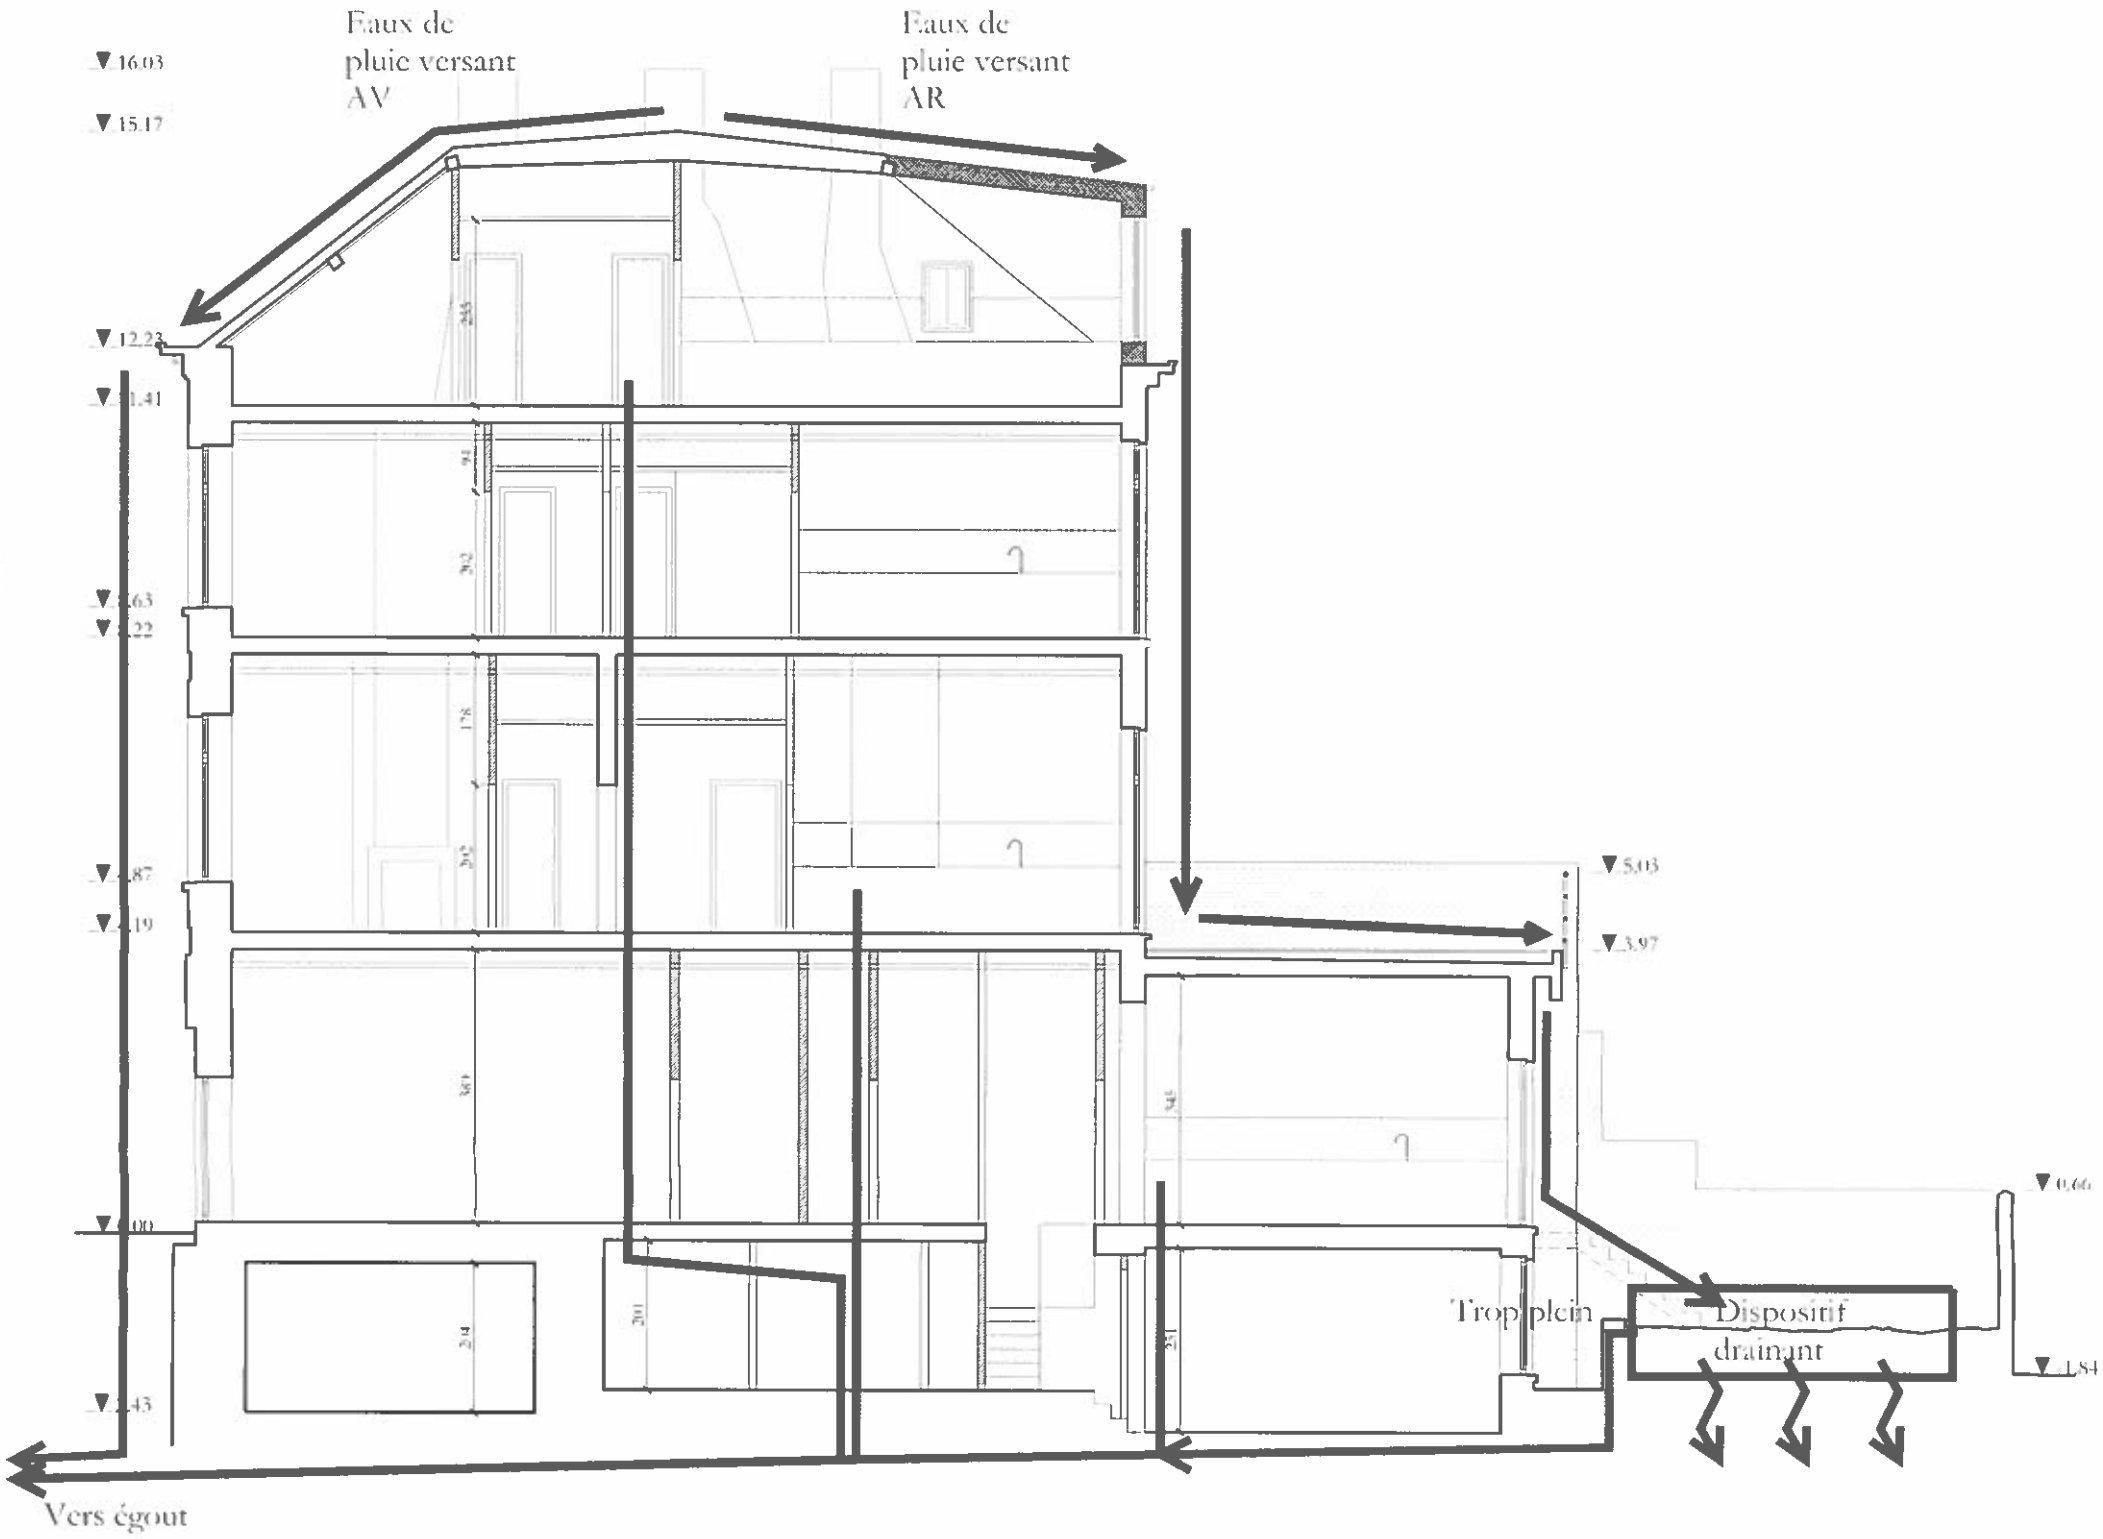

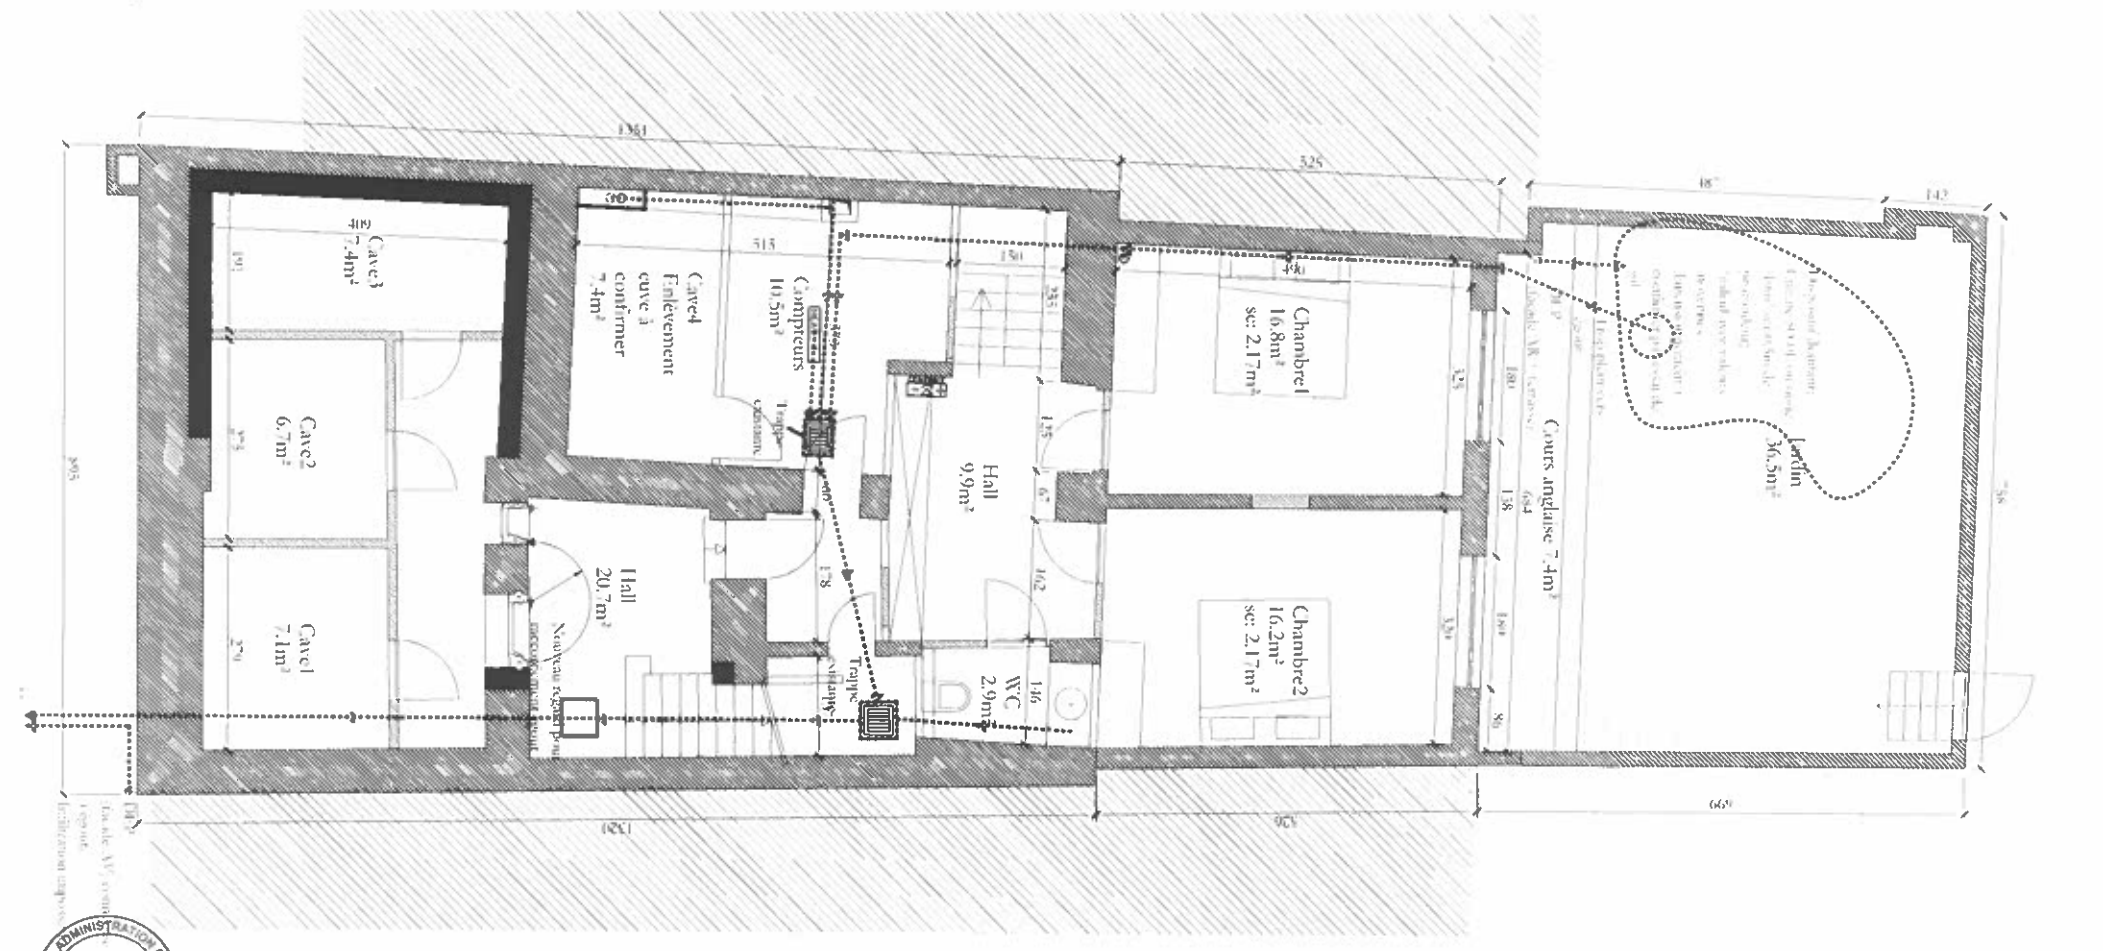


Toutes les informations et cotations, notamment sur la structure, sont indicatives et à vérifier sur chantier.

FOSSES MS Rue d'Orbey 26, 5070 Fosses-la-Ville

SITUATION PROJETEE
PLAN R-1 - EGOUTTAGE

collectif hammak

24/05/2025 indice : a

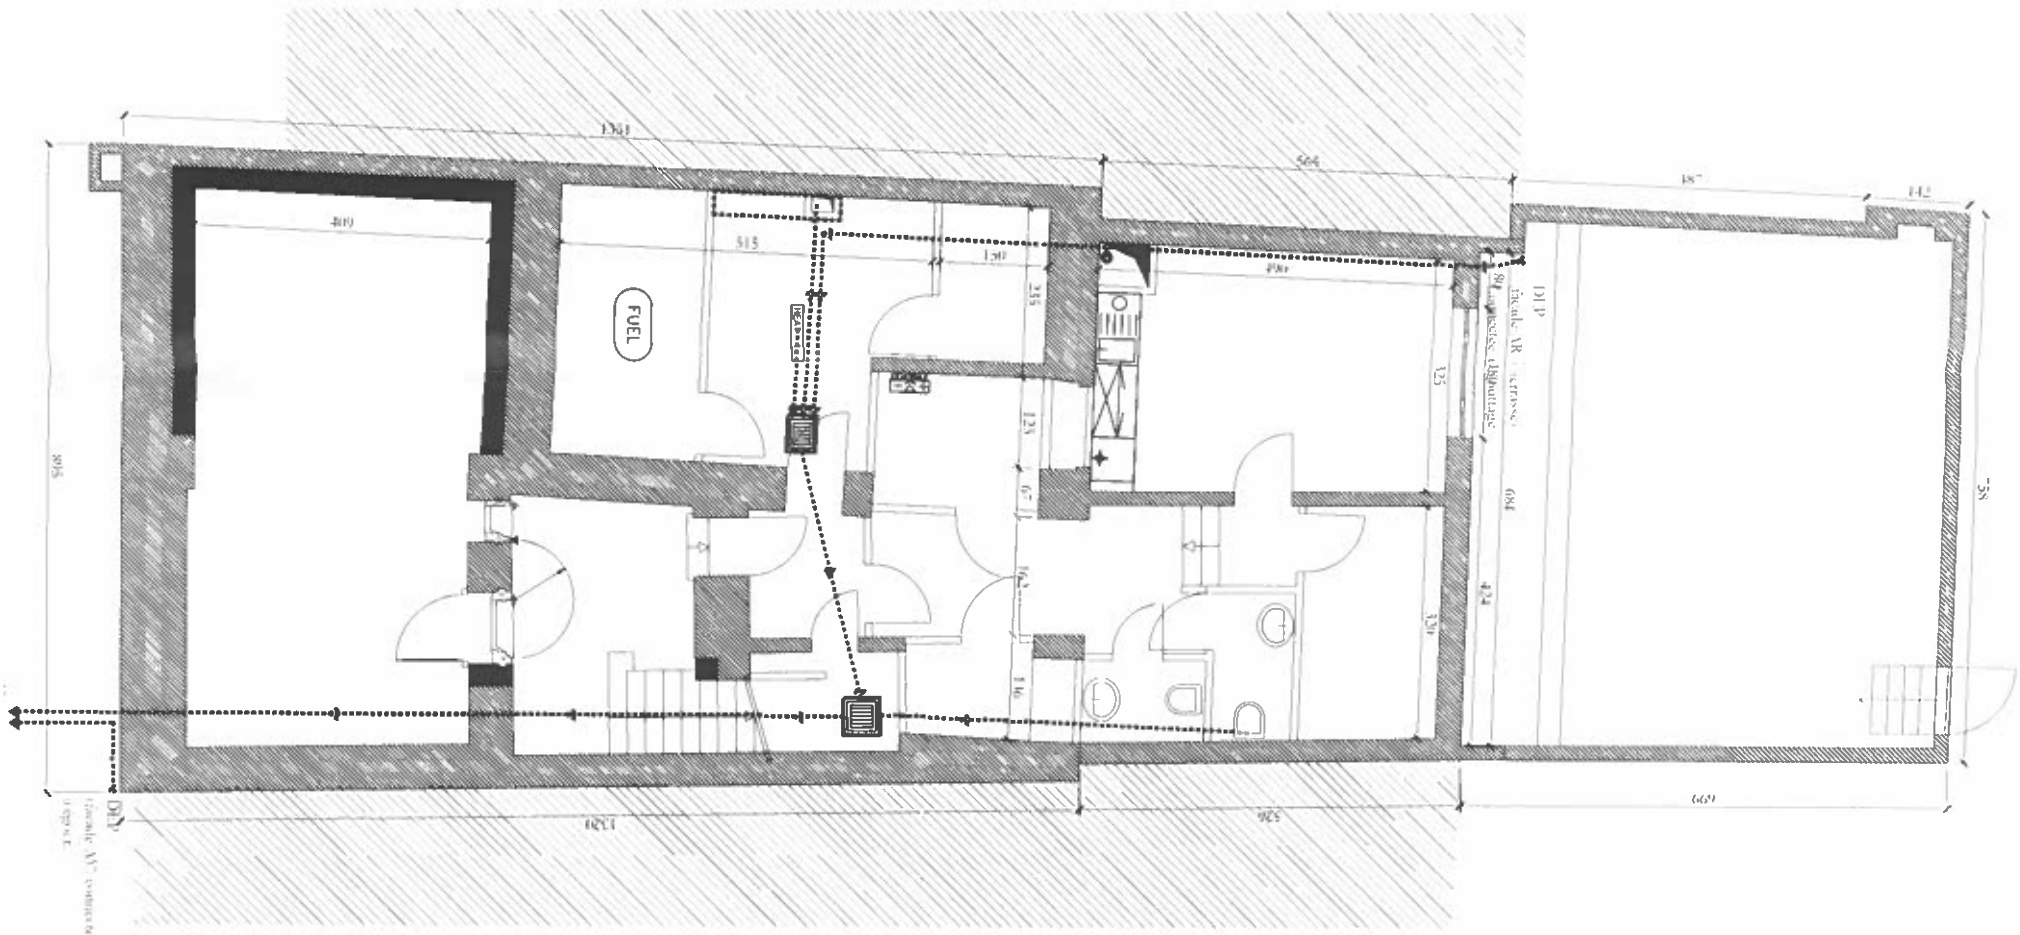

Toutes les informations et cotations, notamment sur la structure, sont indicatives et à vérifier sur chantier.

FOSSES AIS Rue d'Orbey 26, 5070 Fosses-la-Ville

SITUATION EXISTANTE
PLAN R-1 -EGOUTTAGE

collectif hammak

0 1 2 3 4 5m


24/05/2025 indice : a

LEGENDE

Parois existantes

Cloisons légeres

Ossature bois + isolant

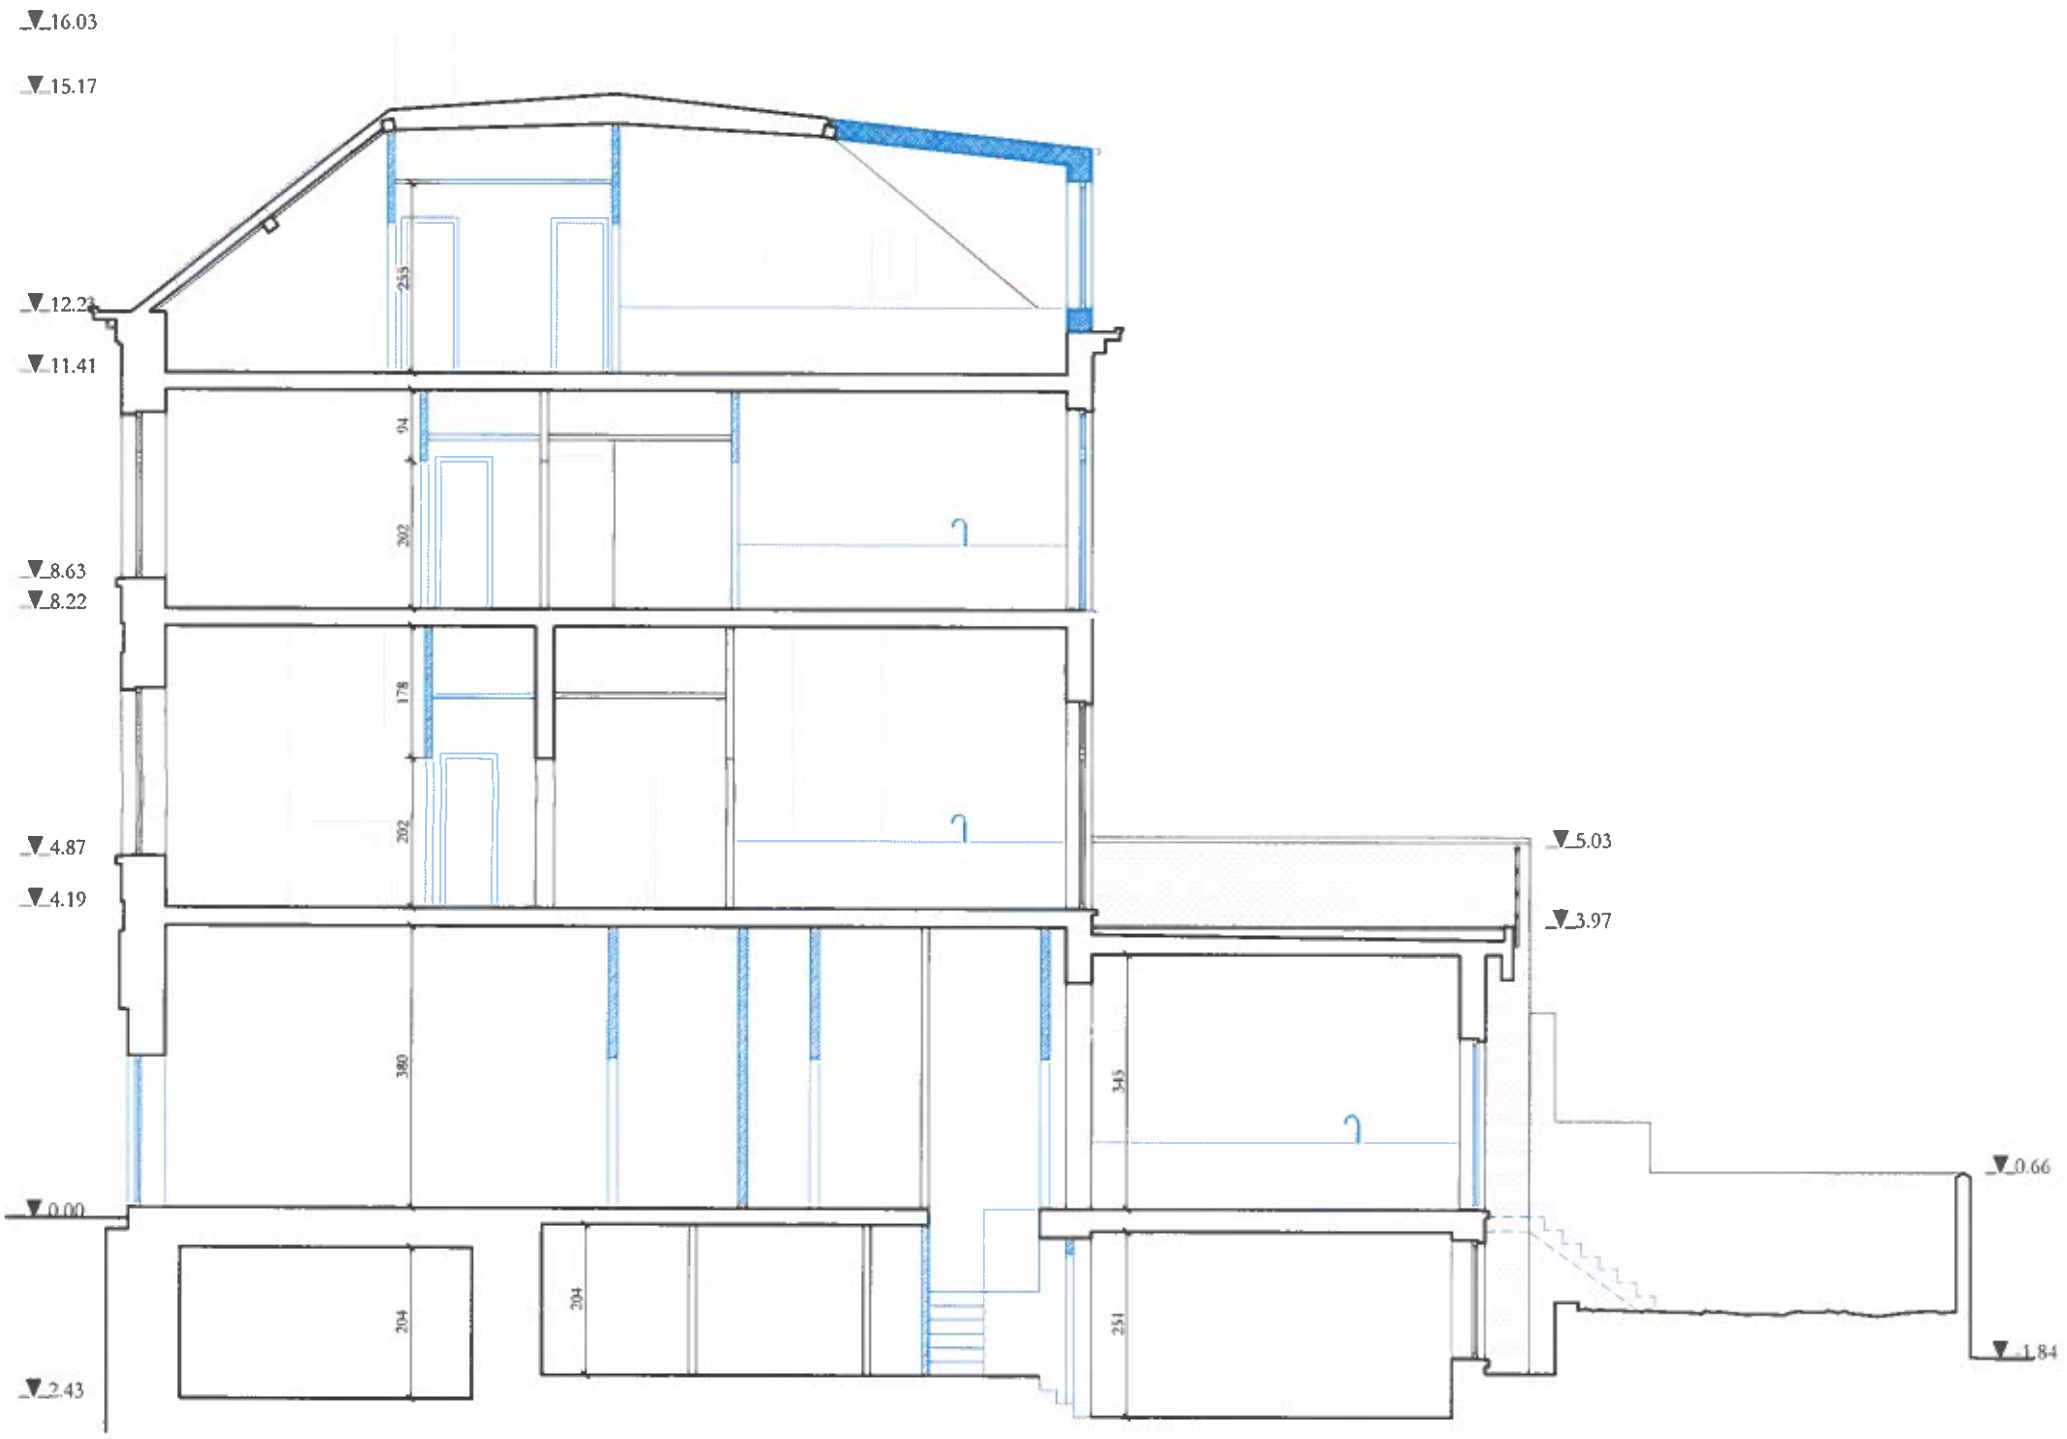

Toutes les informations et cotations, notamment sur la structure, sont indicatives et à vérifier sur chantier.

FOSSES AIS Rue d'Orbey 26, 5070 Fosses-la-Ville

MO : société NEPRI - 0759.620.658
Rue Vanderkindere, 48, 1180 Uccle
Représenté par Eric Pascal Rwamucyo

SITUATION PROJETEE
COUPE AA

collectif hammak


Architecte : Augustin Macq
gus@hammak.be

0 1 2 3 4 5m

18/12/24 indice : a

LEGENDE

1. Briques rouges
2. Pierre bleue
3. Parement béton
4. Chassis PVC blanc
5. Chassis aluminium ton naturel
6. Garde corps bois
7. Corniche bois peinte en blanc
8. Tuiles ardoises fibrociment noires
9. Vélux
10. Garde-corps acier peint : bleu roi
11. Toiture zinc
12. descente d'eau aluminium
13. Escalier vers jardin caillebotti
14. Chassis aluminium fixe : bleu roi

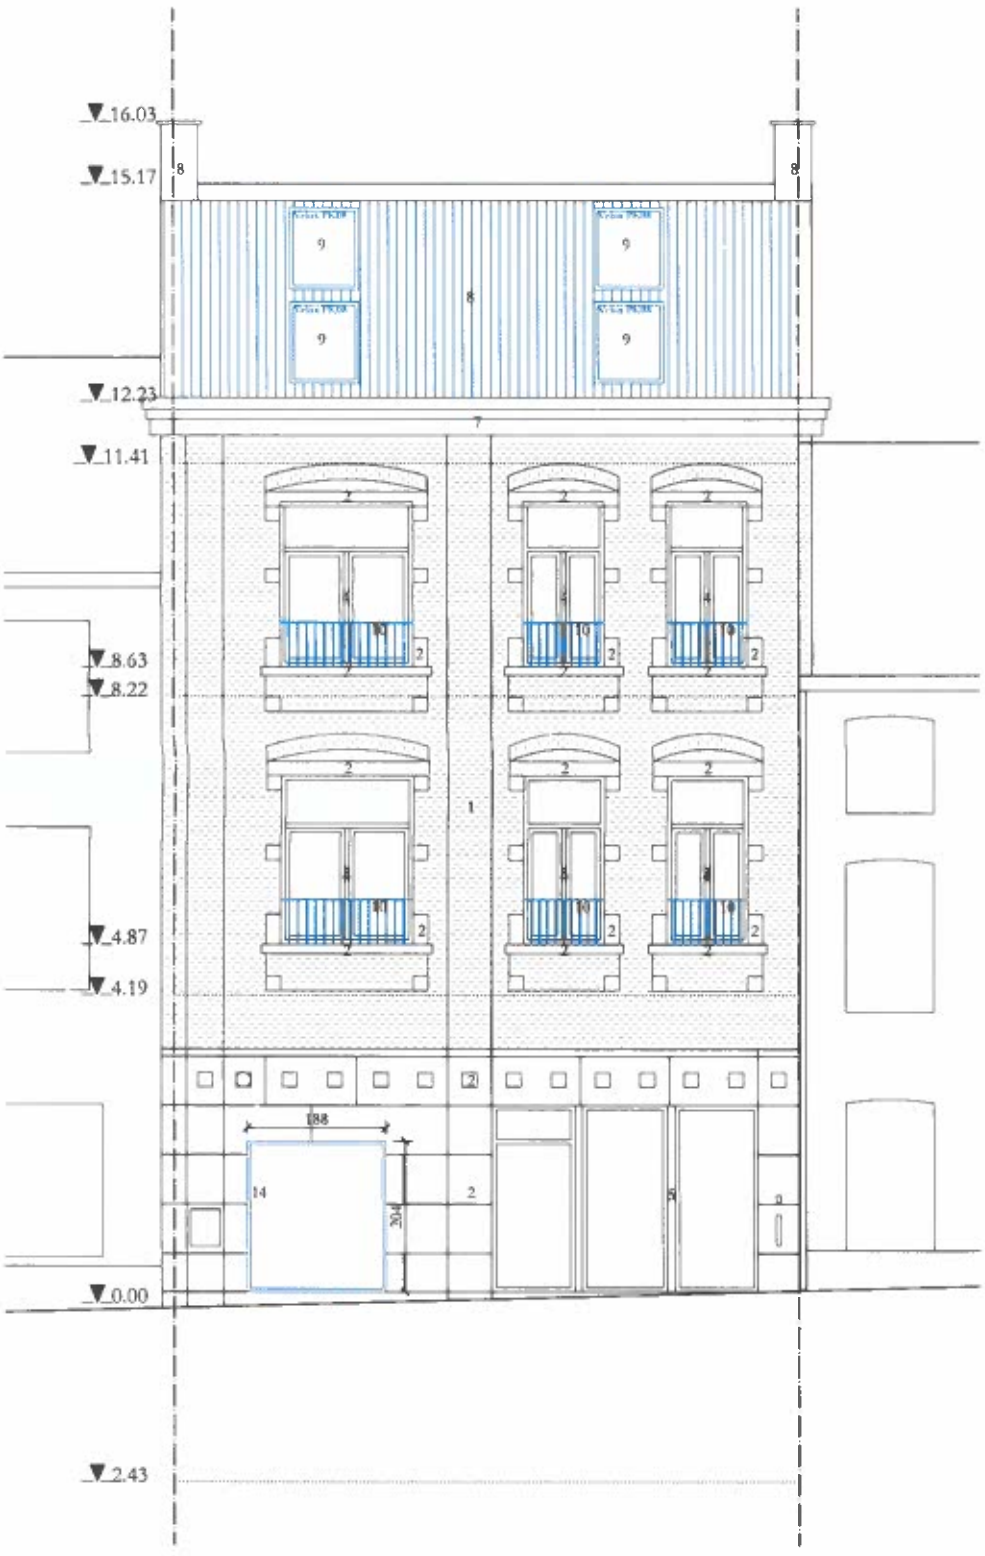



Toutes les informations et cotations, notamment sur la structure, sont indicatives et à vérifier sur chantier.

FOSSES AIS Rue d'Orbey 26, 5070 Fosses-la-Ville

MO : société NEPRI - 0759.620.658
Rue Vanderkindere, 48, 1180 Uccle
Représenté par Eric Pascal Rwamucyo

SITUATION PROJETEE
ELEVATIONS

collectif hammak

Architecte : Augustin Macq
gus@hammak.be

0 1 2 3 4 5m

18/12/24 indice : a