

Toutes les informations et cotations, notamment sur la structure, sont indicatives et à vérifier sur chantier.

FOSSES AIS Rue d'Orbey 26, 5070 Fosses-la-Ville

MO : société NEPRI - 0759.620.658
Rue Vanderkindere, 48, 1180 Uccle
Représenté par Eric Pascal Rwamucyo

SITUATION EXISTANTE
PLAN DE LOCALISATION


collectif hammak

Architecte : Augustin Macq
gus@hammak.be

1/2000
18/12/24 indice : a

LEGENDE

- Toiture plate
- Herbe
- Revêtement minéral
- Toiture à versant
- Pierre bleue

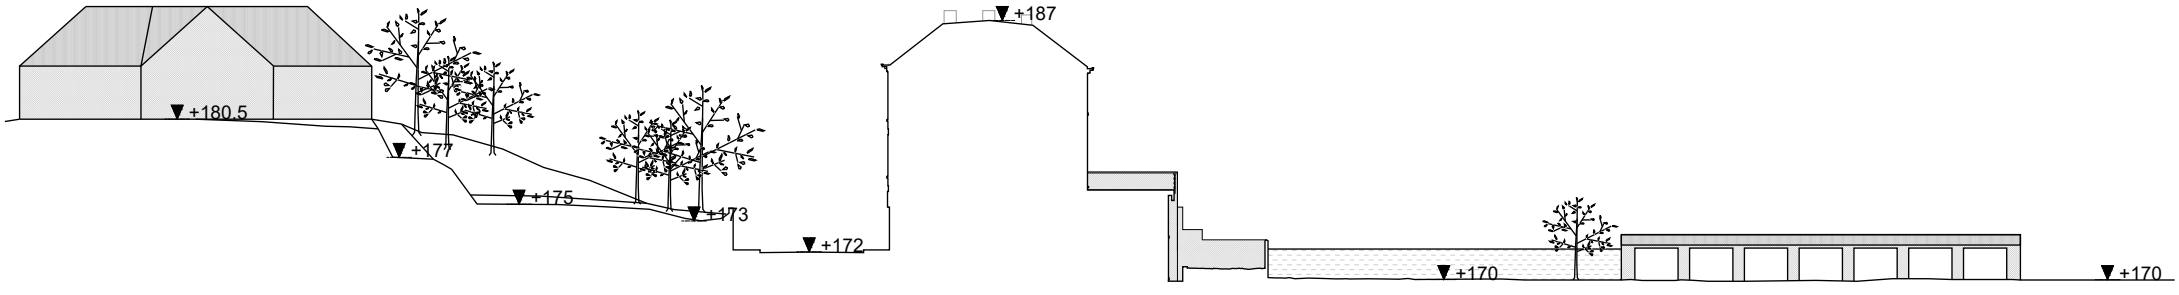



Toutes les informations et cotations, notamment sur la structure, sont indicatives et à vérifier sur chantier.

FOSSES AIS Rue d'Orbey 26, 5070 Fosses-la-Ville

MO : société NEPRI - 0759.620.658
Rue Vanderkindere, 48, 1180 Uccle
Représenté par Eric Pascal Rwamucyo

SITUATION EXISTANTE
CONTEXTE PAYSAGER

collectif hammak


Architecte : Augustin Macq
gus@hammak.be

1/500 0 5 10 20m

18/12/24 indice : a

LEGENDE

- Toiture plate
- Herbe
- Revêtement minéral
- Toiture à versant
- Pierre bleue

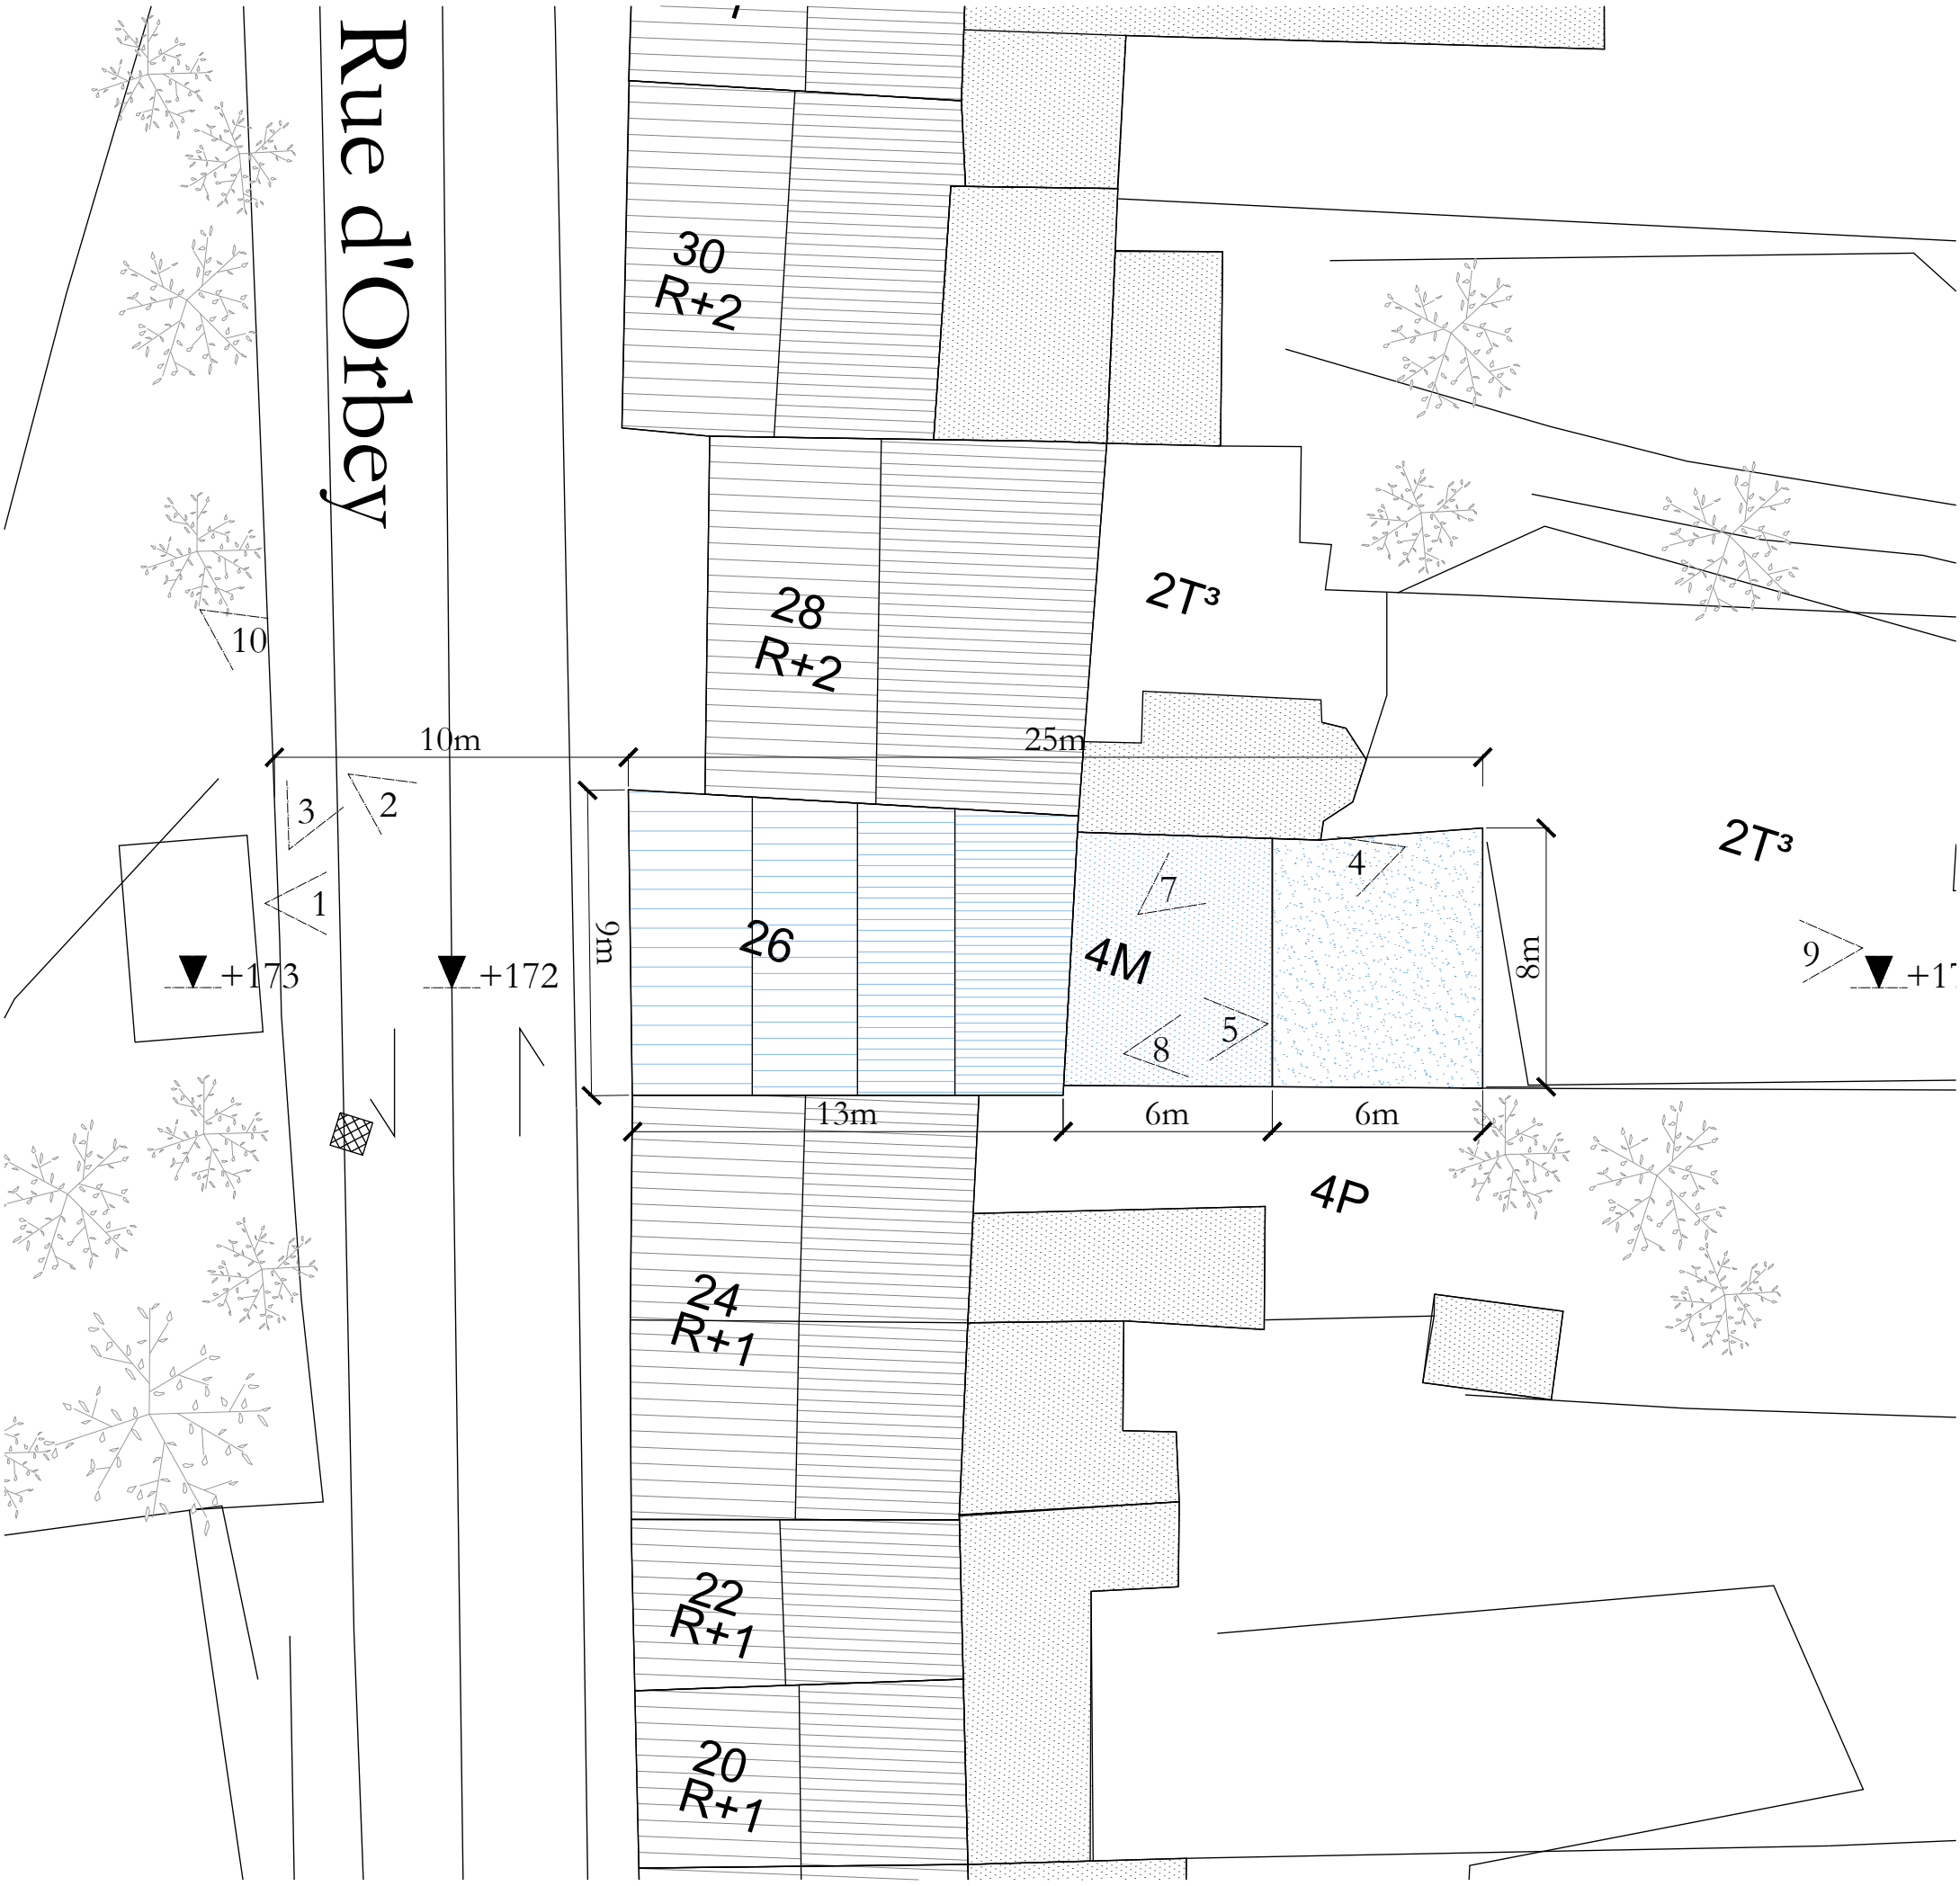

Toutes les informations et cotations, notamment sur la structure, sont indicatives et à vérifier sur chantier.

FOSSES AIS Rue d'Orbey 26, 5070 Fosses-la-Ville

MO : société NEPRI - 0759.620.658
Rue Vanderkindere, 48, 1180 Uccle
Représenté par Eric Pascal Rwamucyo


SITUATION EXISTANTE
PLAN D'IMPLANTATION


collectif hammak

Architecte : Augustin Macq
gus@hammak.be

1/200

18/12/24 indice : a

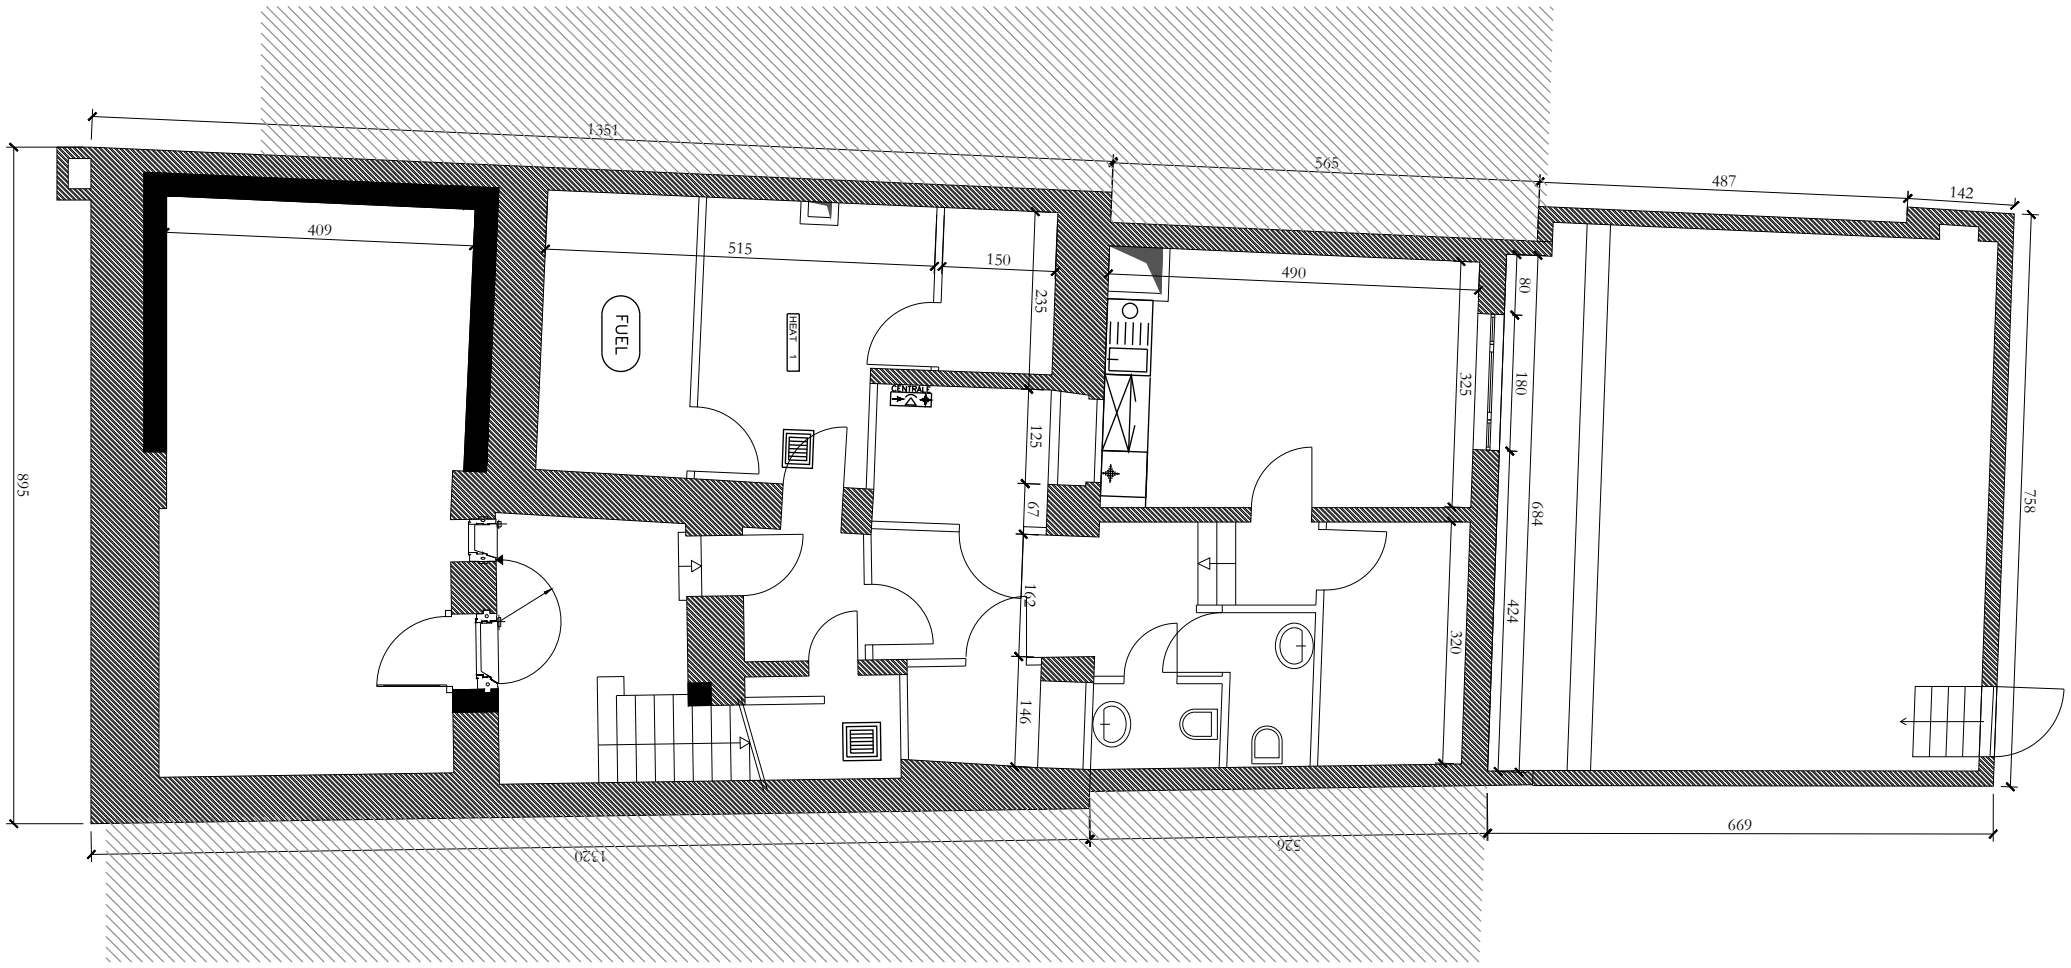

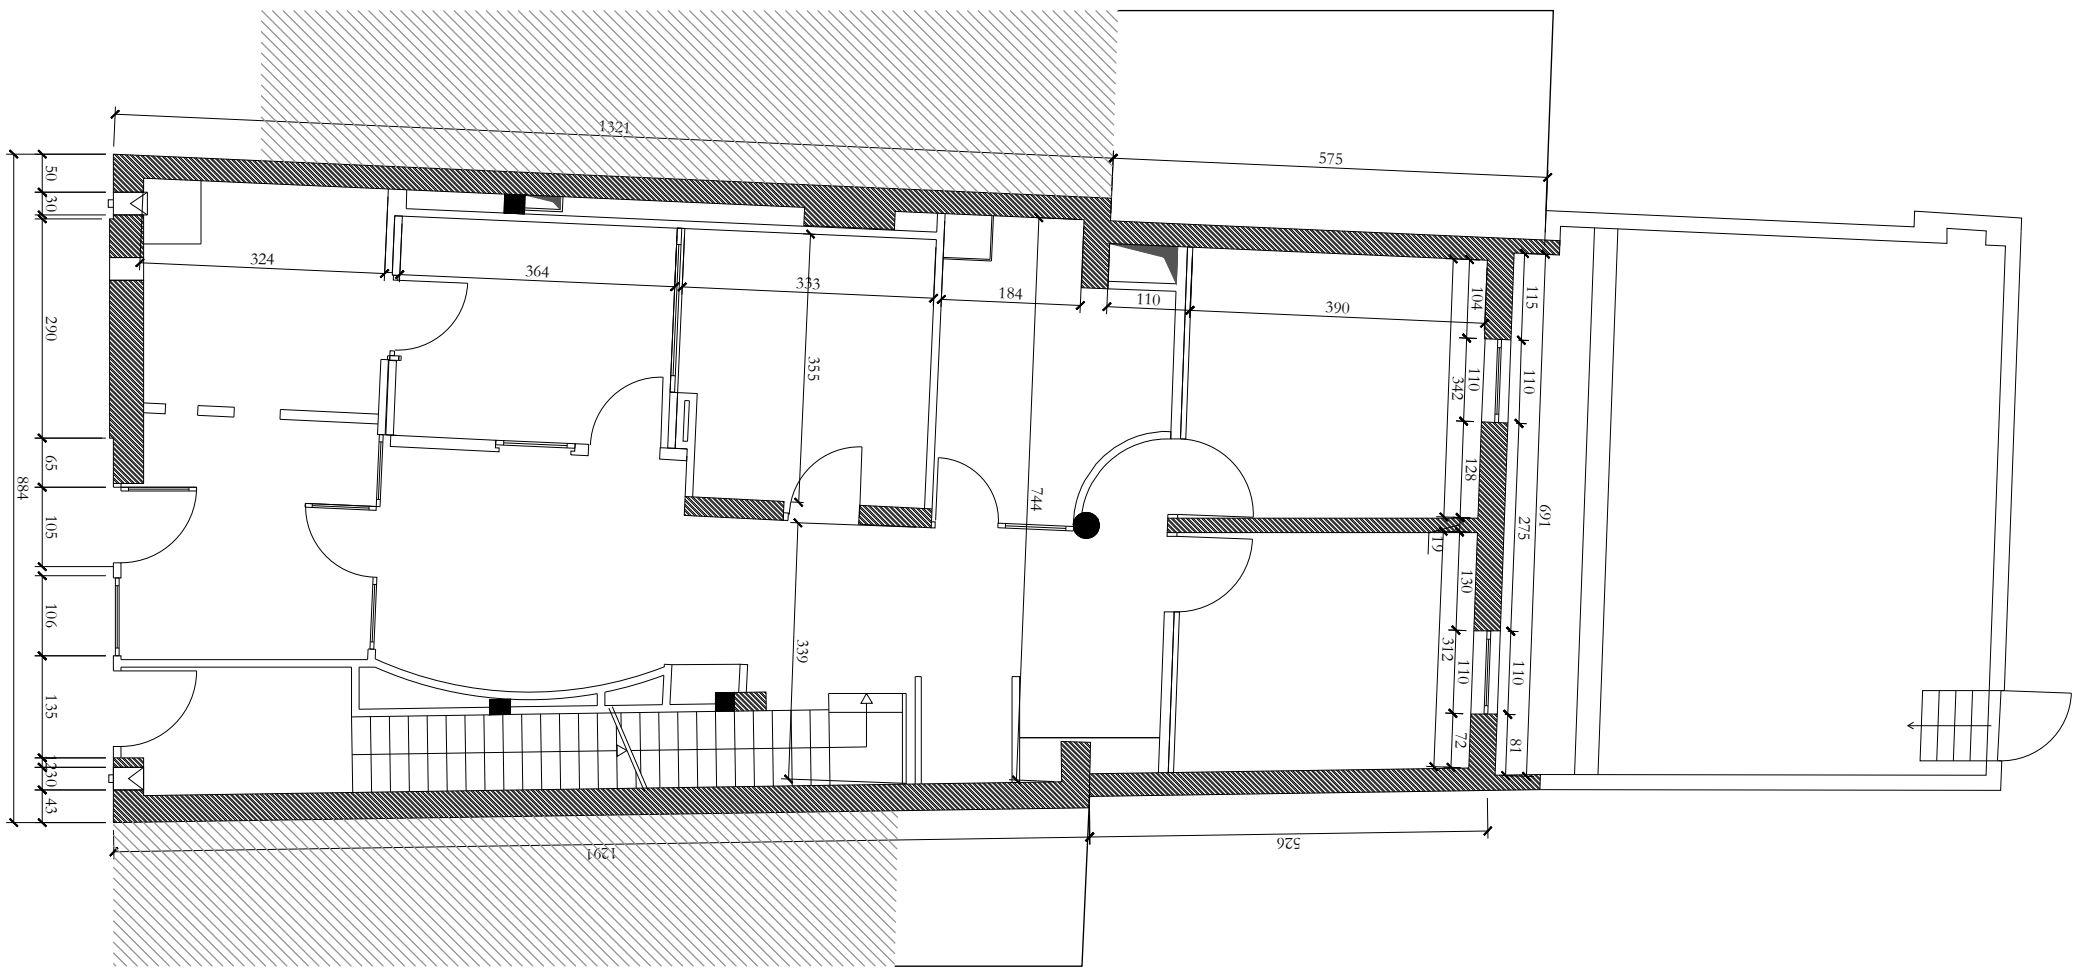

Toutes les informations et cotations, notamment sur la structure, sont indicatives et à vérifier sur chantier.

FOSSES AIS Rue d'Orbey 26, 5070 Fosses-la-Ville

MO : société NEPRI - 0759.620.658
Rue Vanderkindere, 48, 1180 Uccle
Représenté par Eric Pascal Rwamucyo

SITUATION EXISTANTE
PLAN R-1

collectif hammak

Architecte : Augustin Macq
gus@hammak.be

0 1 2 3 4 5m

18/12/24 indice : a